




GRUNNMYND 2 HÆÐ

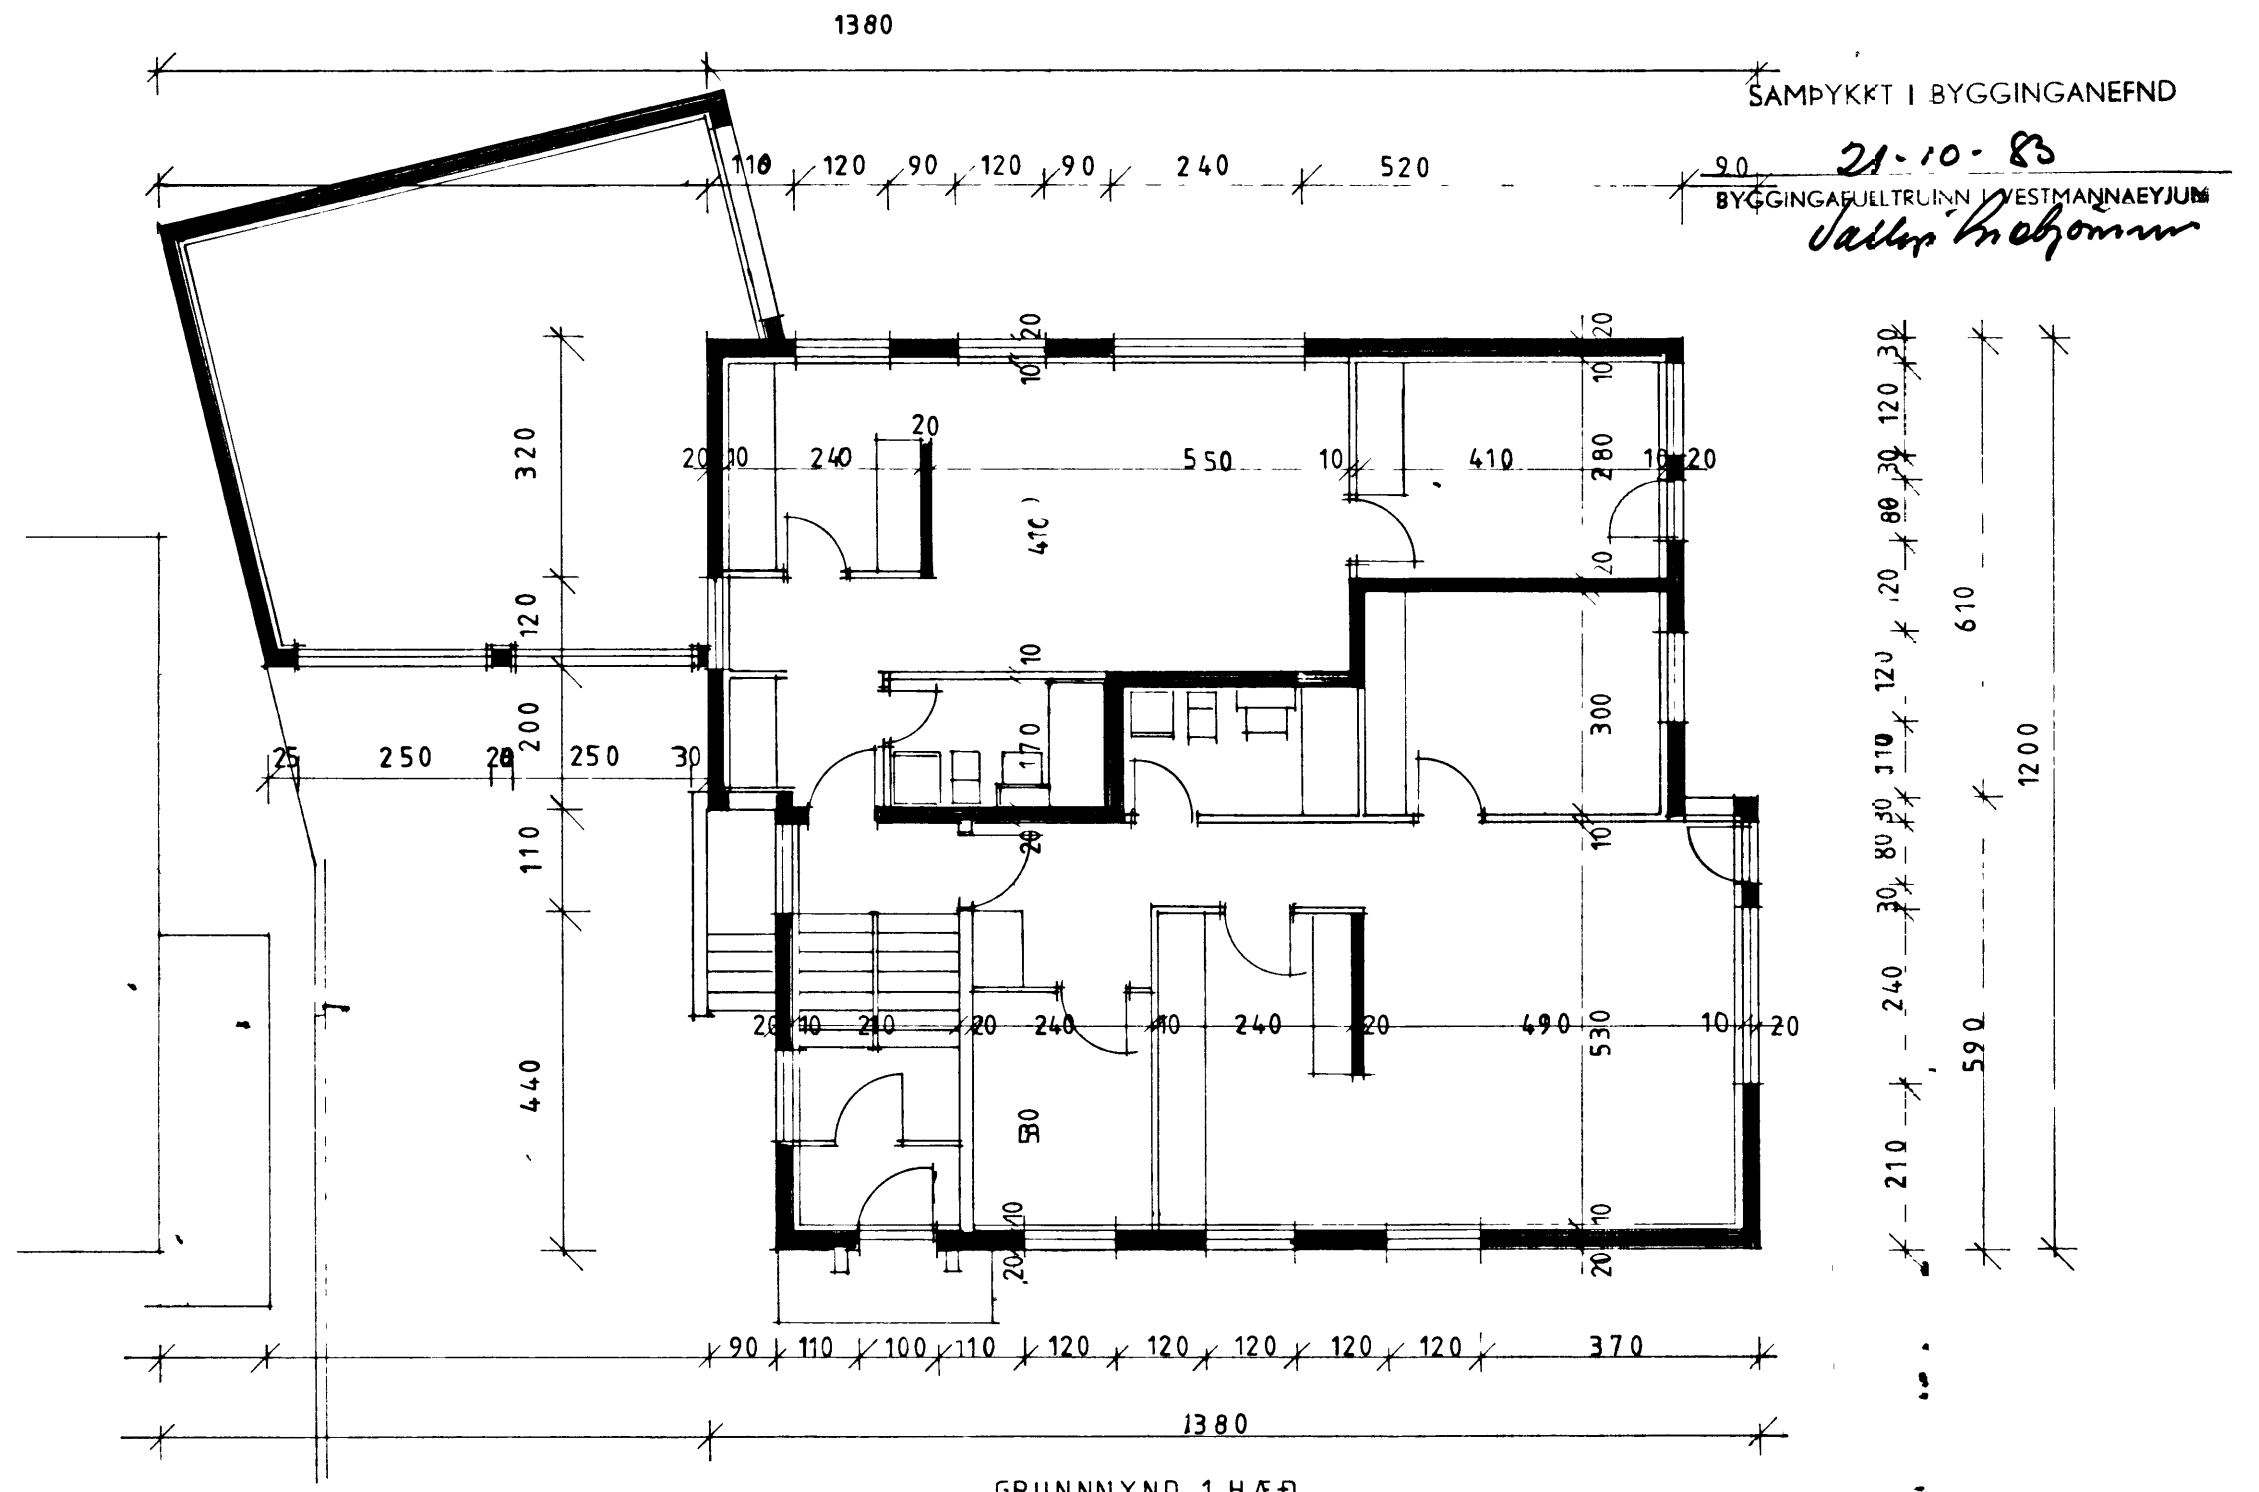

GRUNNMYND 1 HÆÐ

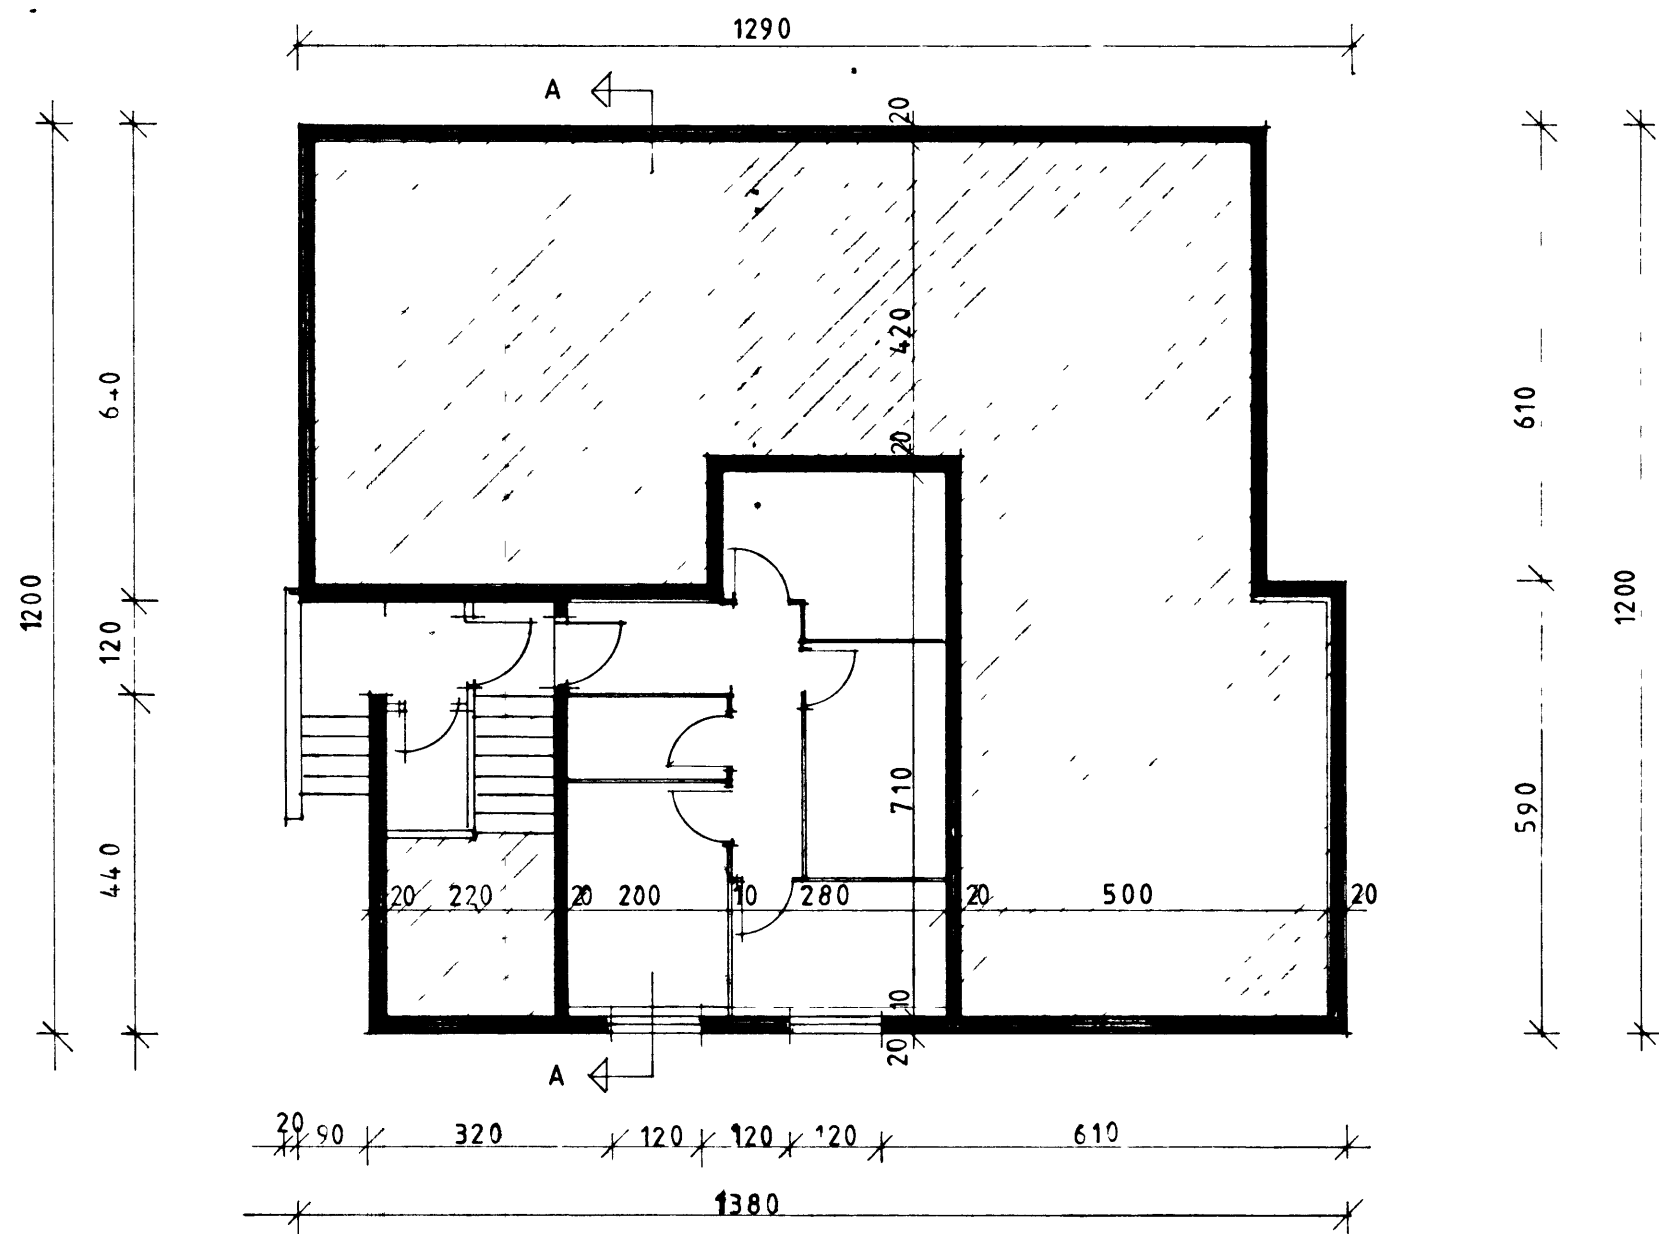

GRUNNMYND KJALLARI

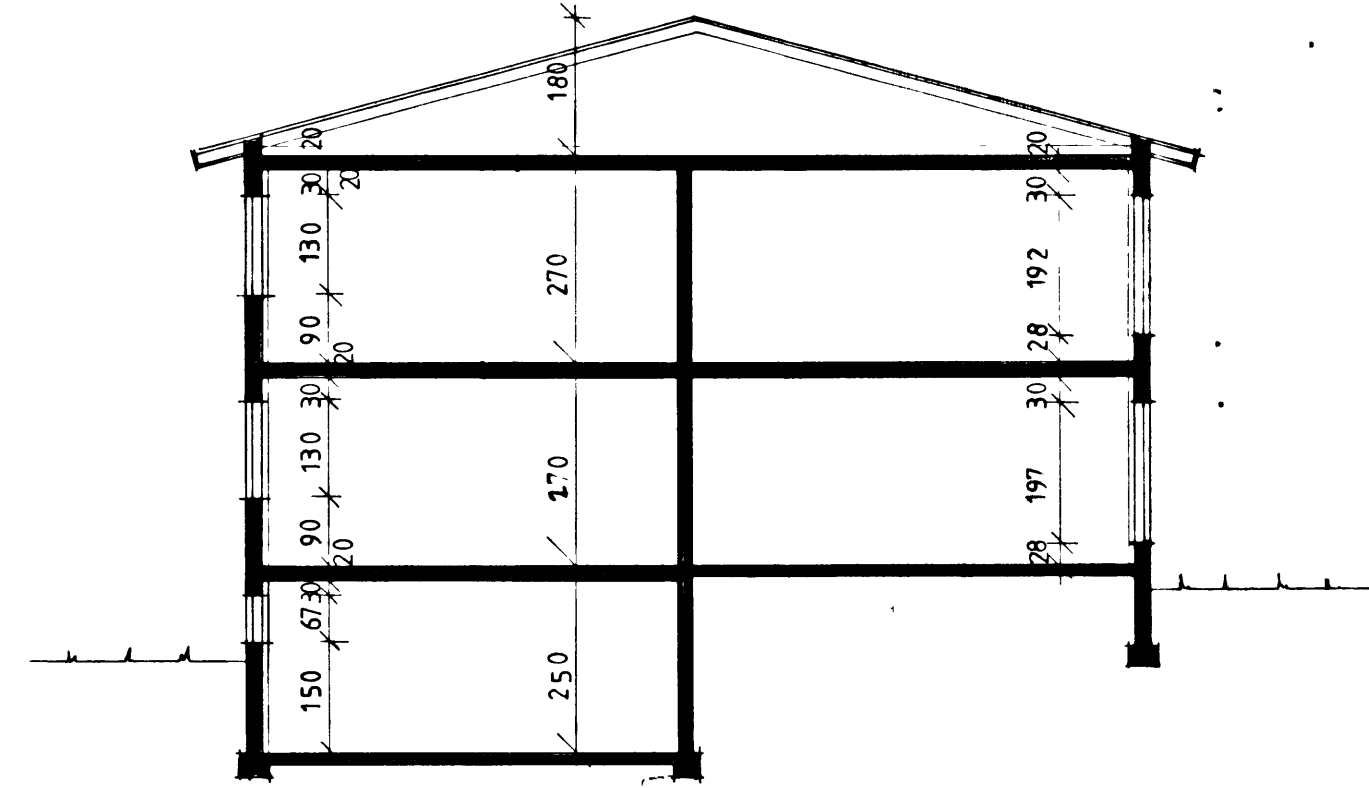

PVERSNID A A

F			VERK	Kirkjuvegur 59 Vestmannaeyjum
E				Grunnmynd sn.ð
D				
C				
B				
A				
BR	DAGS	BREYTING	TEIKN NR 1	AF 8349
PÁLL ZÓPHONIÁSSON			HANNAÐ PZ	TEIKNAD SS
BYGGINGATÆKNIFRÆÐINGUR			KVARDI 1100	