



Flýs B. Þ.

- DAK
- 2L-PLÖTUR
- 1x6" ÞEITKLÆTT
- 2x5" ÞPERRUR 4/75 cm
- ANEGING 2x6" OG 1x6" = LOFTBERSTING
- ÞKULL 1750 mm
- ÞAKA VARNALAG
- ÞAFHAGNSGJOND 1/4"
- GÍFS-LOFTA-PLÖTUR

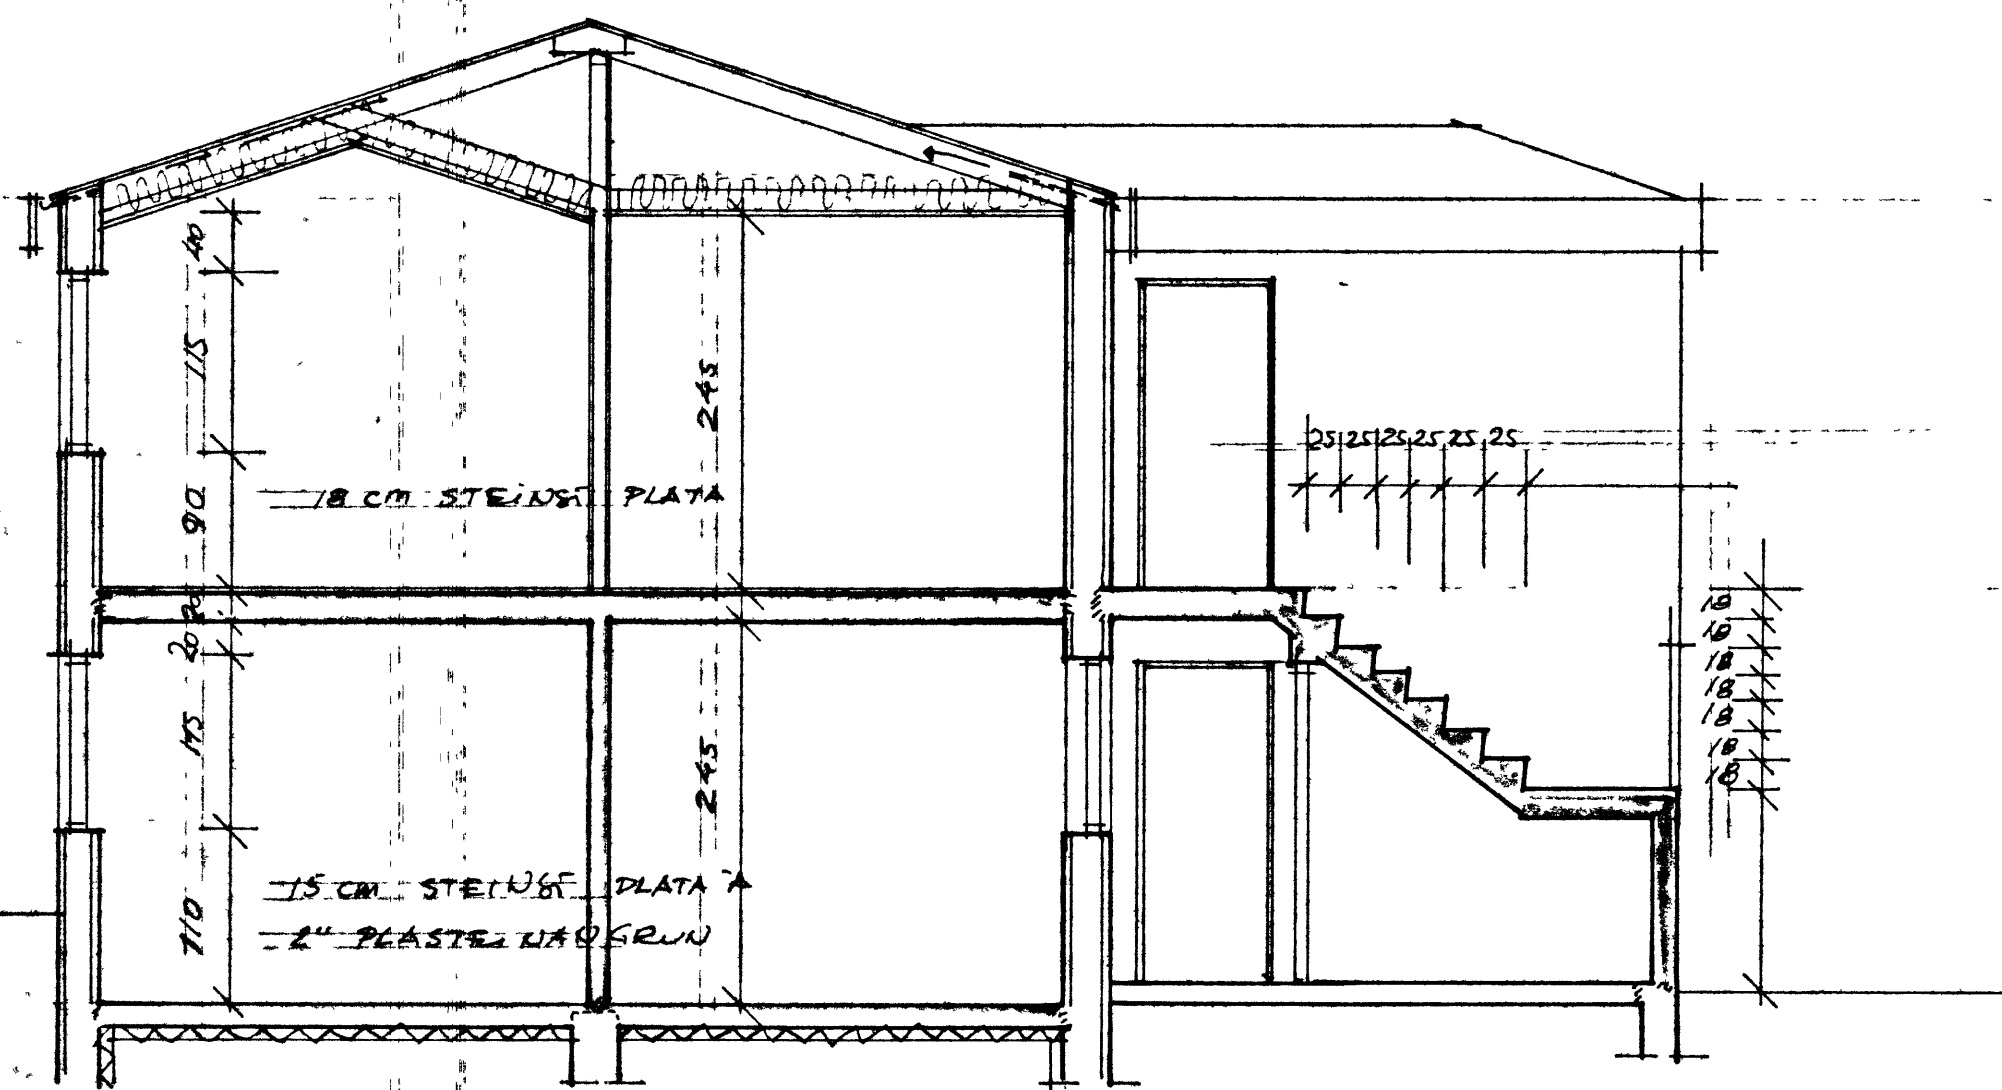

DUERSNIÐ A-A 1:50

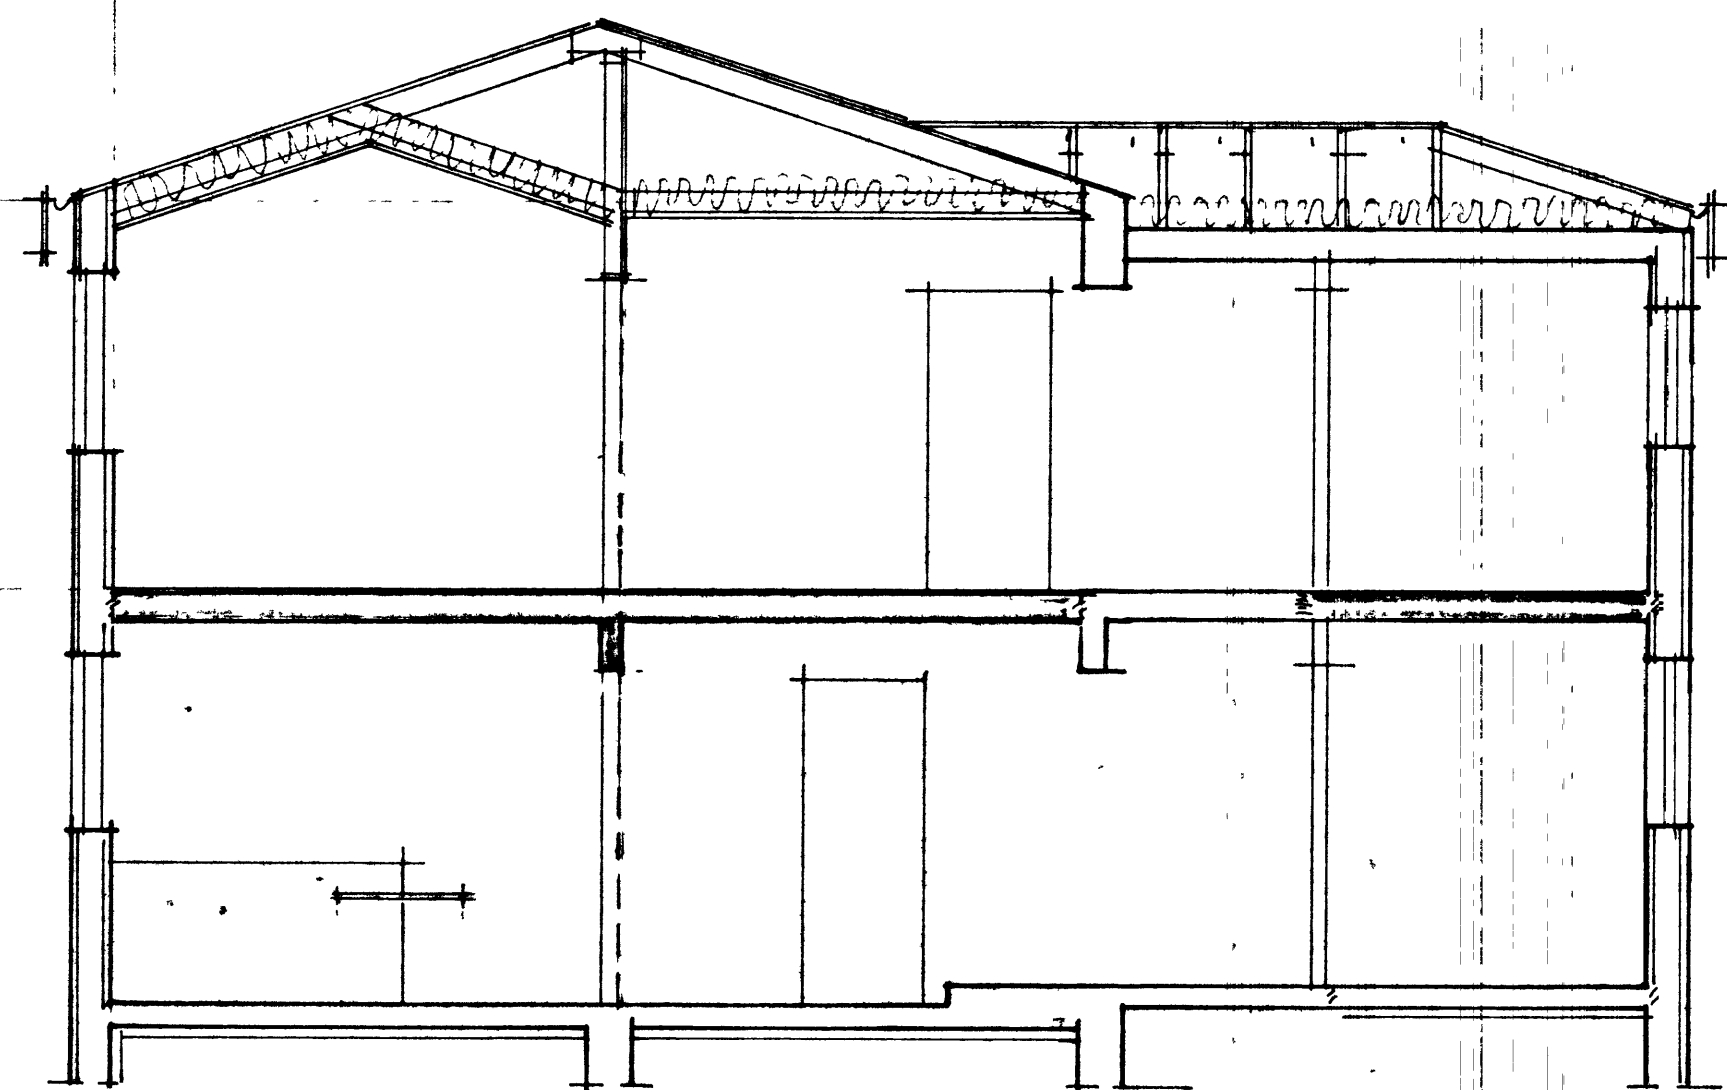

DUERSNIÐ B-B 1:50

breyting A	breyting C	verkheiti: KIRKJUVEGUR 82 VESTMANNAEYJUM	PÁLL ZÓPHÓNÍASSON TEIKNISTOFA	verk nr. 9504	dags. FEB 95
breyting B	breyting D	verkefni: ENDURBYGGING / SNID	RÁÐGJAF AVERKFRÉÐIÞJÓNUSTA F.R.V. KIRKJUVEGI 23 900 VESTMANNAEYJUM.		breyting