


GEYNUMYND ÞAKSPERRUR - 2 HÆÐ 1:50

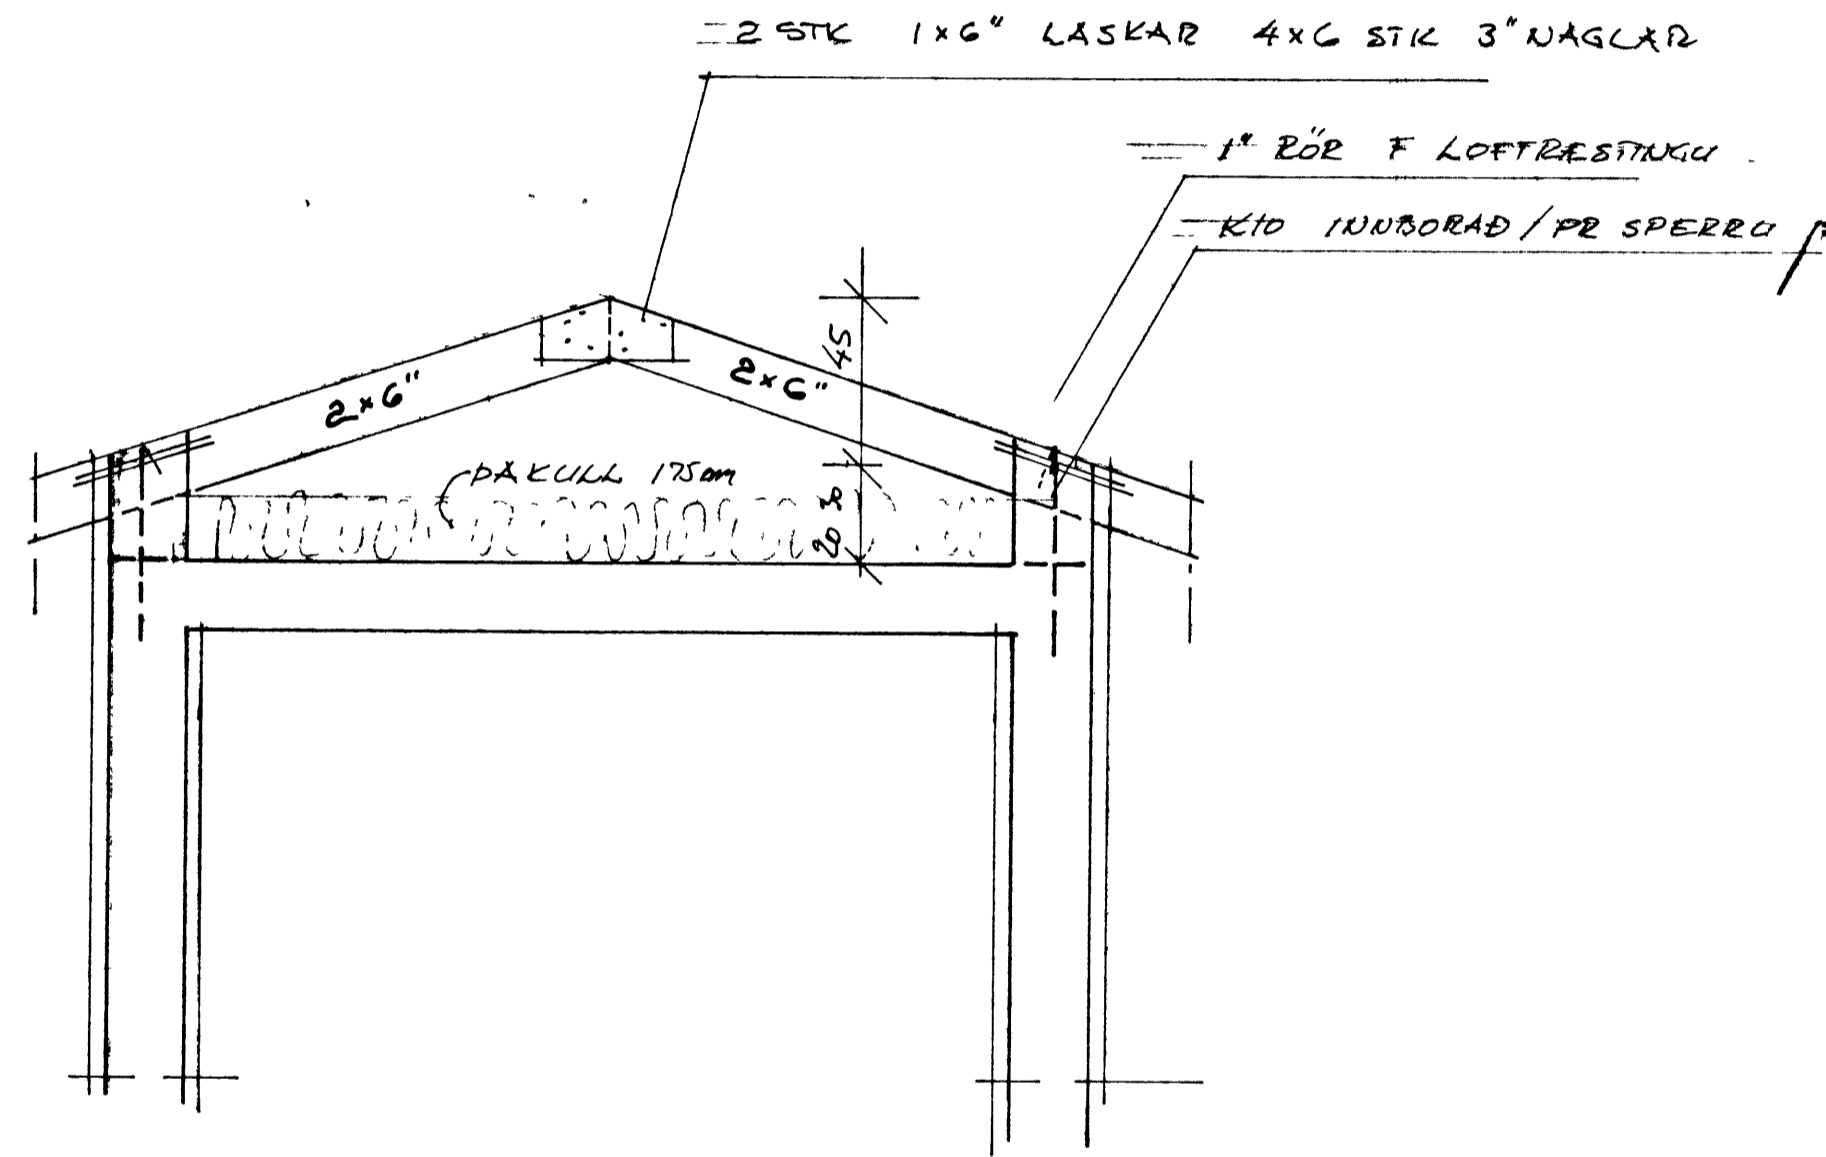

SNID C-C 1:20

breyting A	breyting C	verkefni	KIRKJUVEGUR 82 VESTMANNAEYJUM	PÁLL ZÓPHÓNÍASSON TEIKNISTOFA	verk nr. 9504	dags. FEB 95
breyting B	breyting D	verkefni	ENDURBYGGING / GRUNNMYNDIR / G.N.I.D.	RÁÐGJAFAVEYRERÆÐIÞJÓNUSTA E.F.V.		