


GRUNNMYND 1 HÆÐ FRÆVEITA 1:50

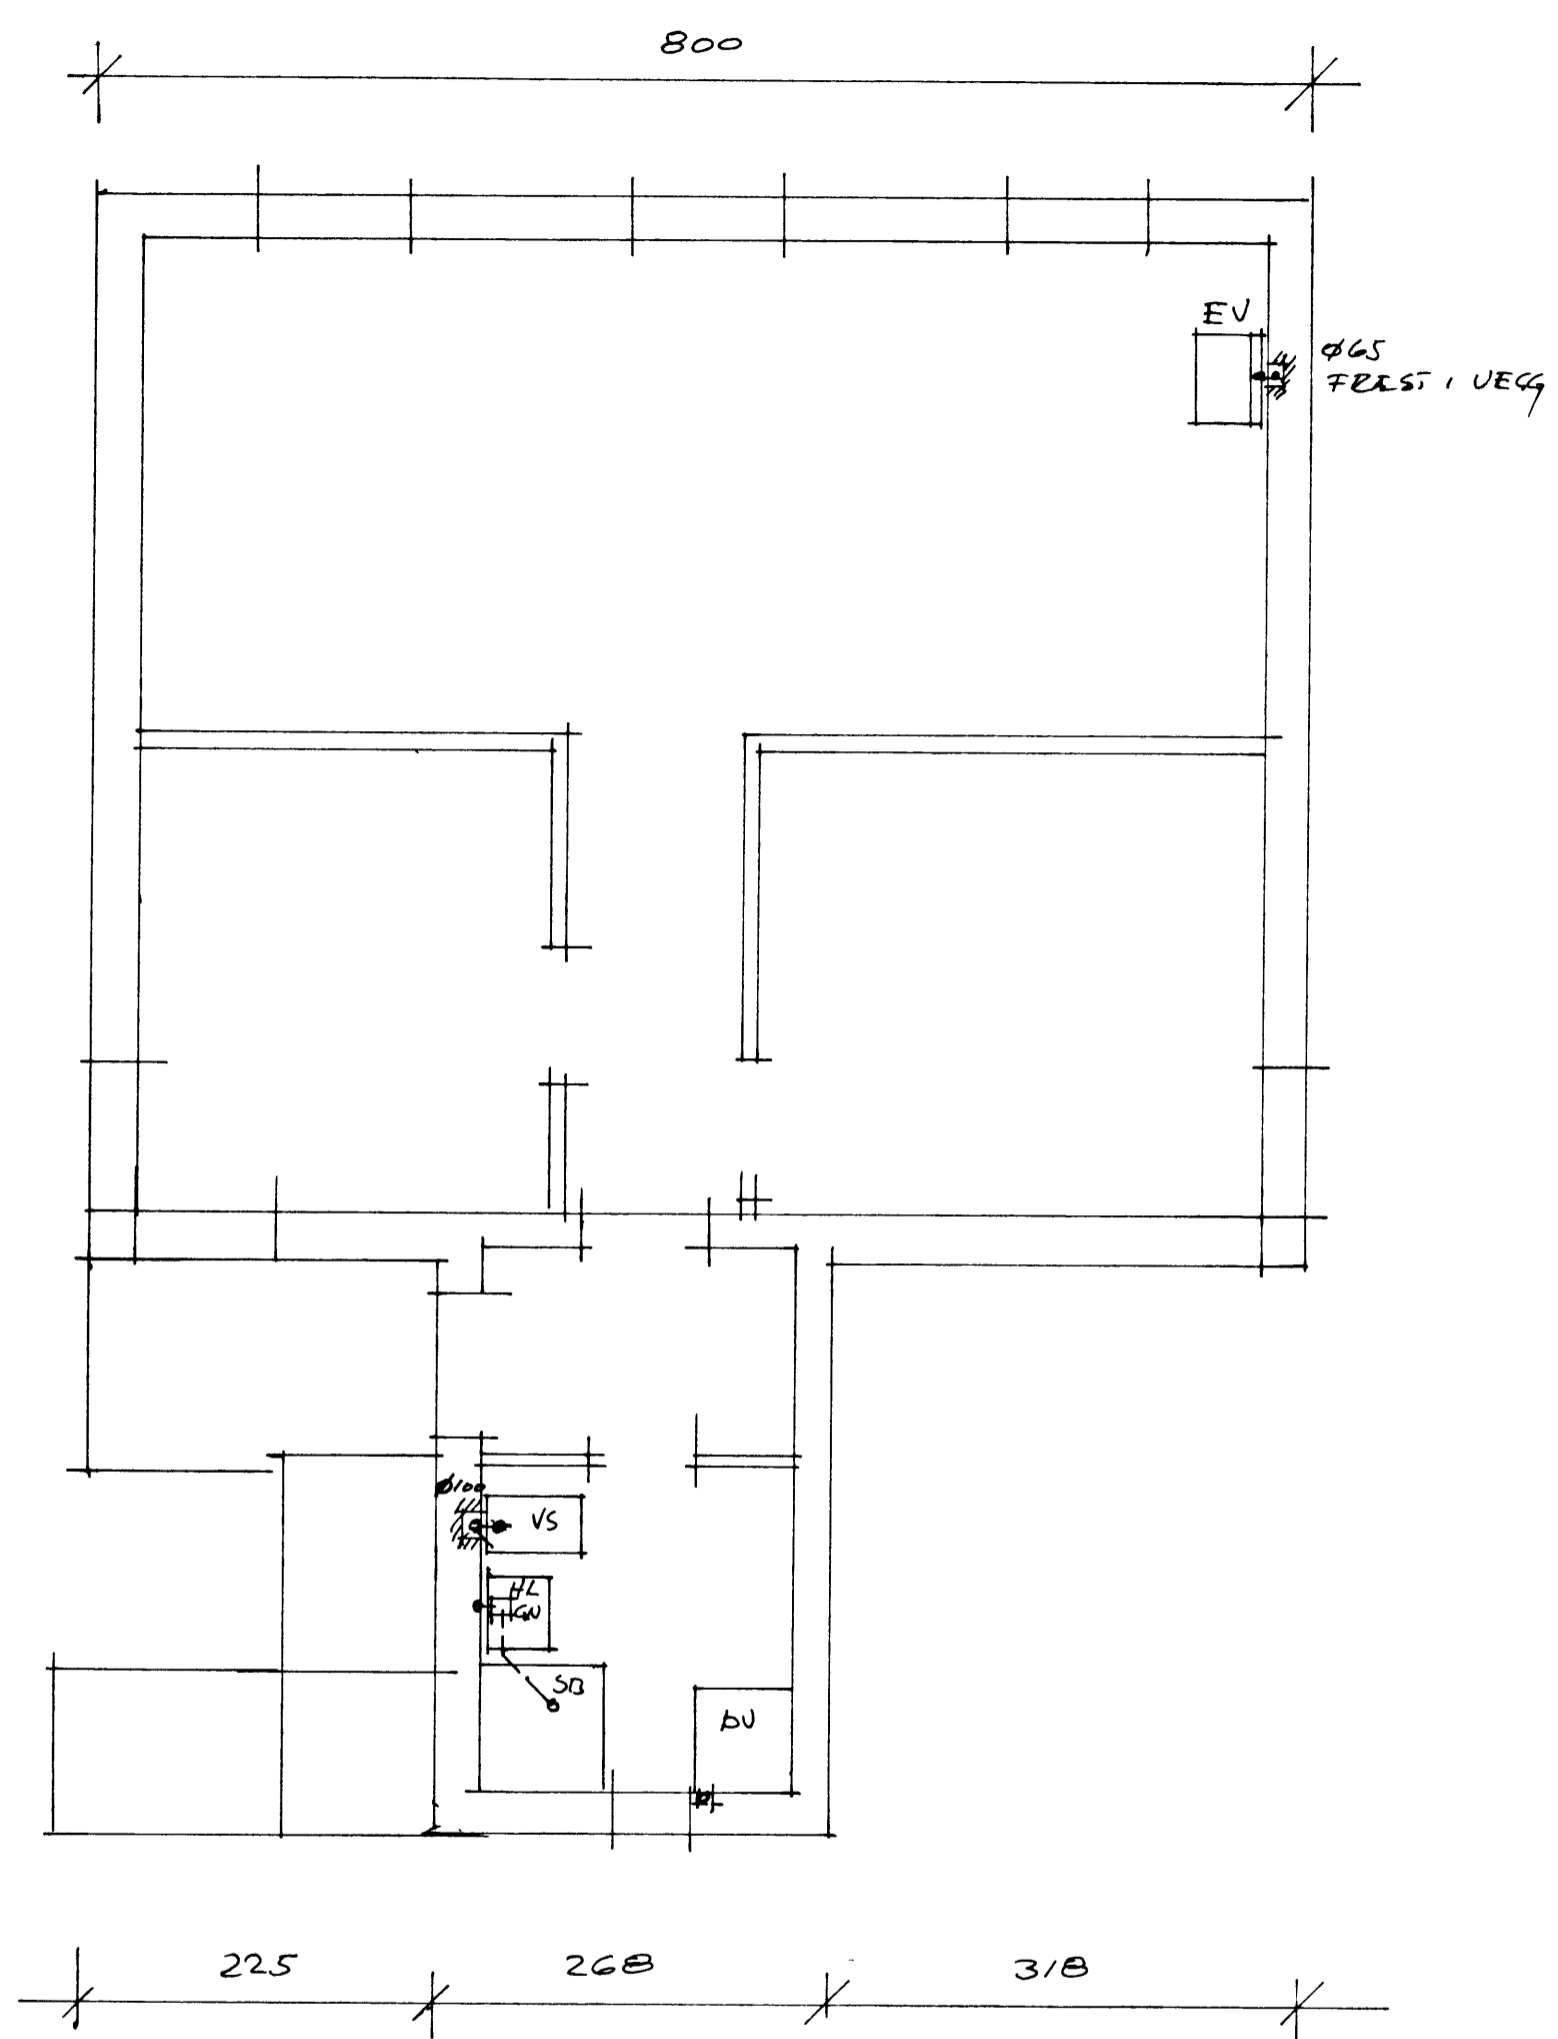

GRUNNMYND 2 HÆÐ FRÆVEITA 1:50

breyting A	breyting C	verkheiti KIRKJÚVEGUR 82 VESTMANNAEYJUM	PÁLL ZÓPHÓNÍASSON TEIKNISTOFA	verk nr. 9504	dags. FEB 95
breyting B	breyting D	verkefni ENDURBYGGING/GRUNNMYNDIR/	RÁÐGJAFAVEKFRÆÐIÞJÓNUSTA F.R.V.		breyting