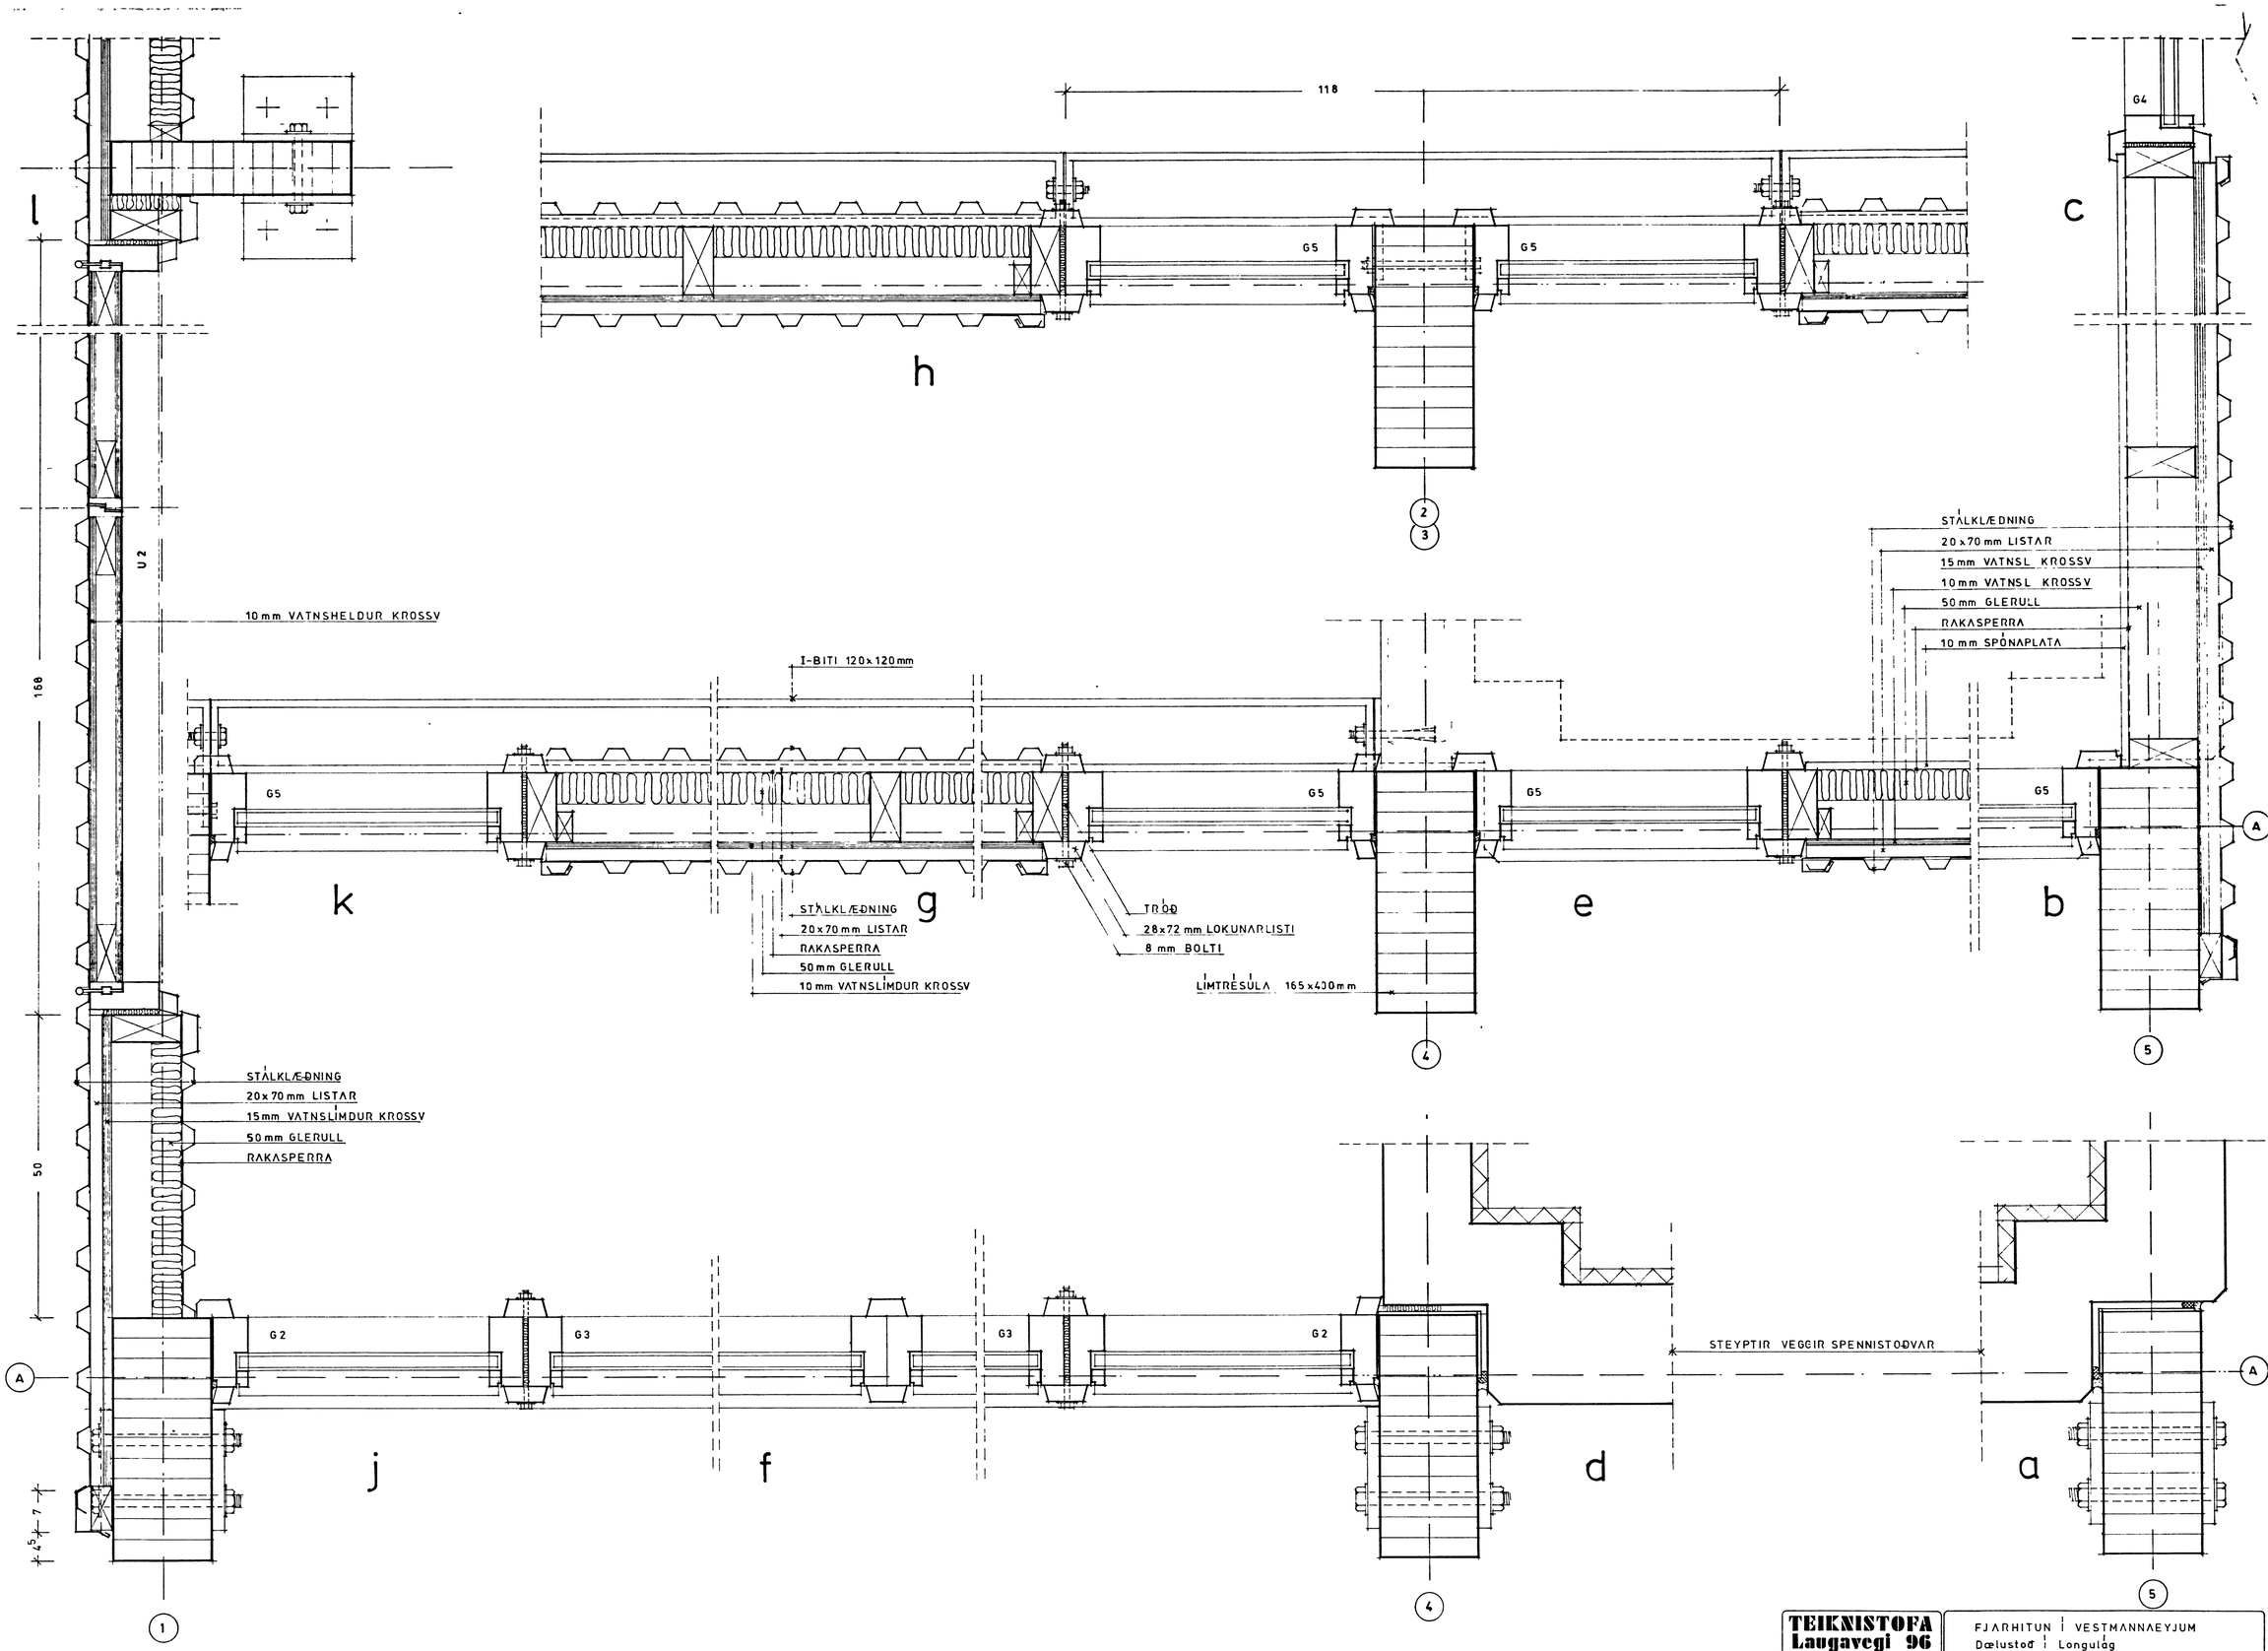

TEIKNISTOFA Laugavegi 96 REYKJAVÍK sími 17980	FJARHITUN Í VESTMANNAEYJUM Dælustoð Í Longulág
HRAFNKELL THORLACIUS ARK BJORN EMILSSON TÆKNIFR NJORÐUR GEIRDAL ARK	deili a-l, útveggir lárétt snið mkv 1 5 verk nr 7703 teikn nr 21
	dags jan/feb 78 breytt