




DEILI A, m = 1:5

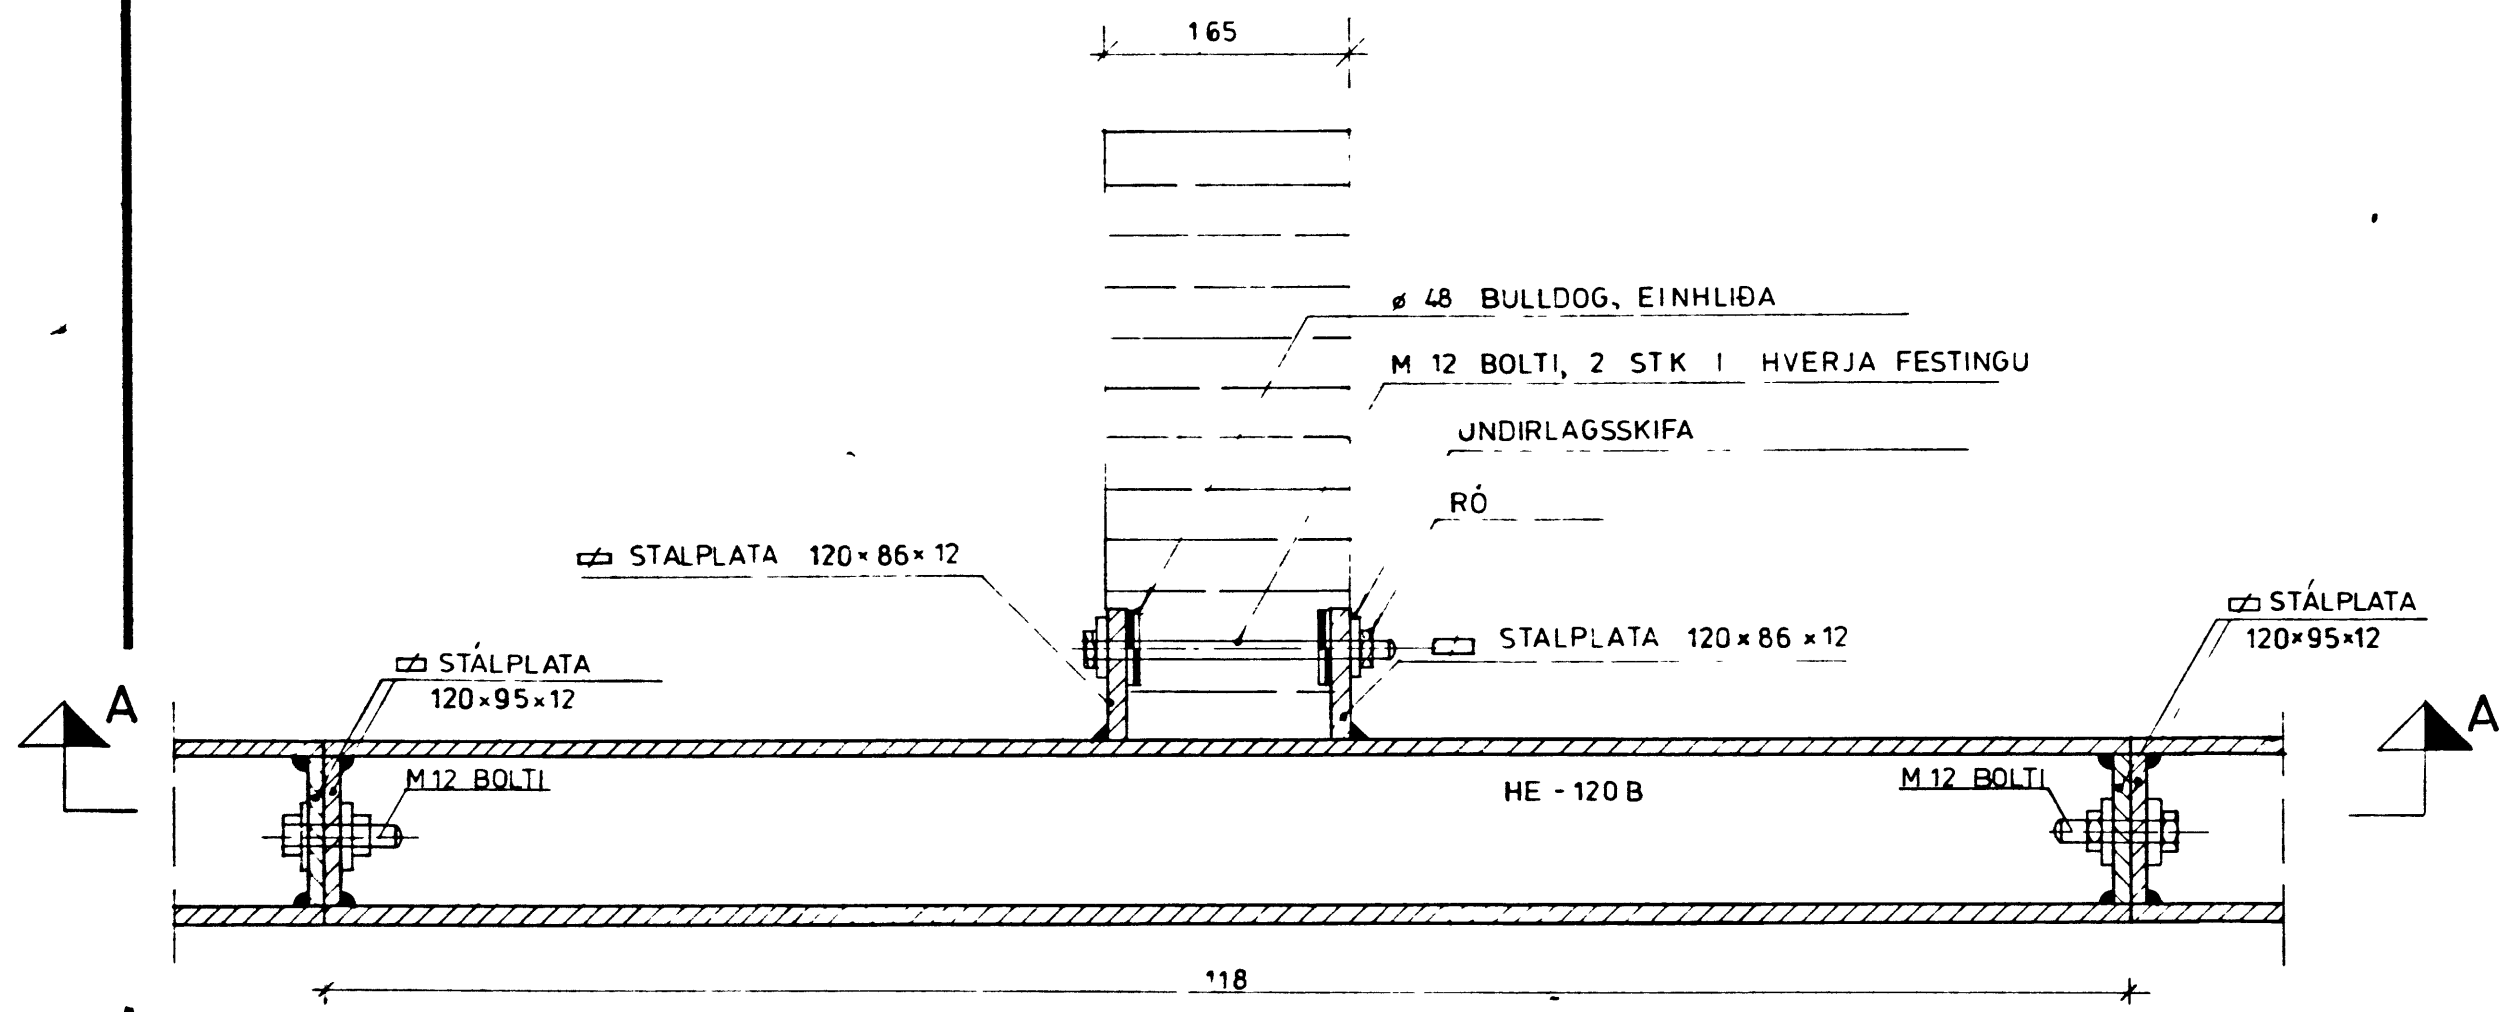


SNIÐ A-A

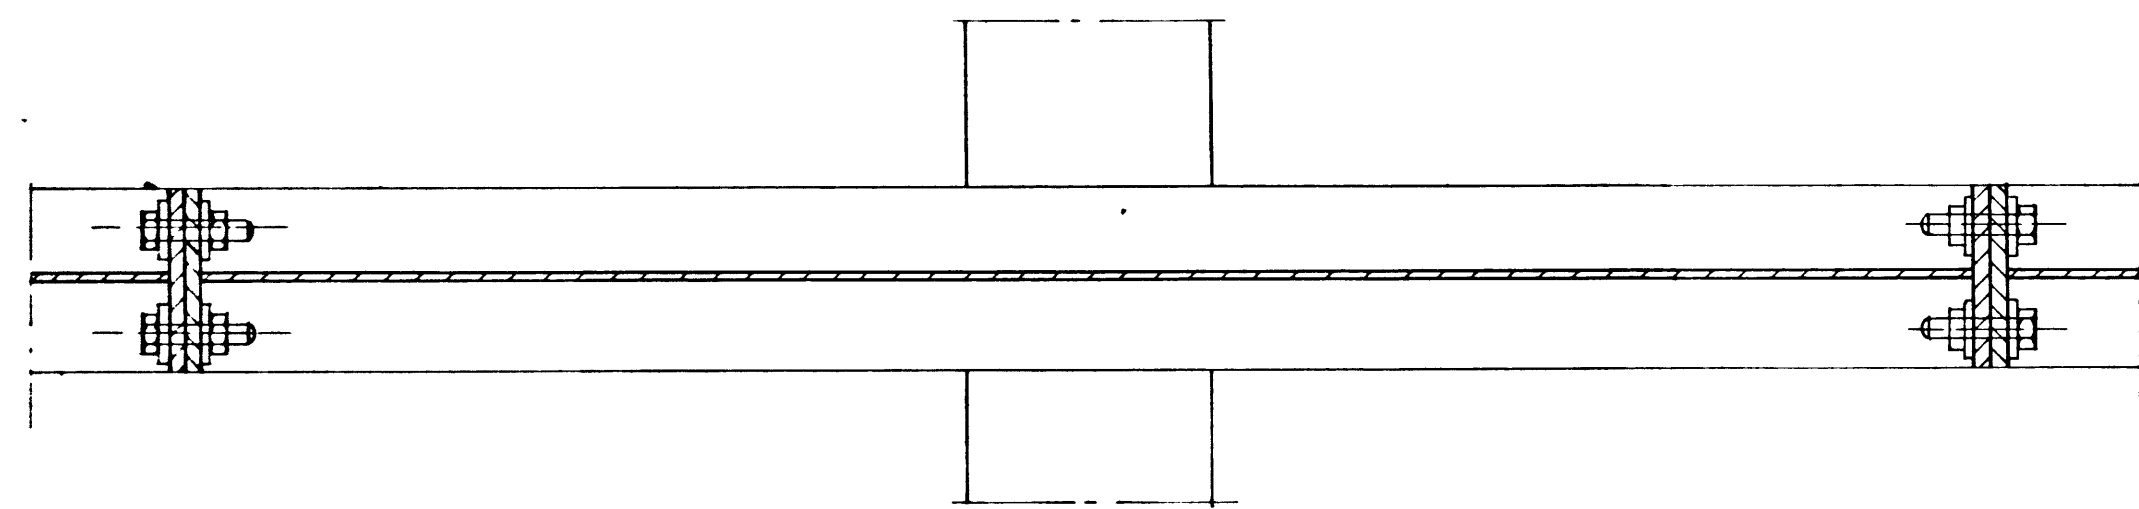


DEILI B, m = 1:5

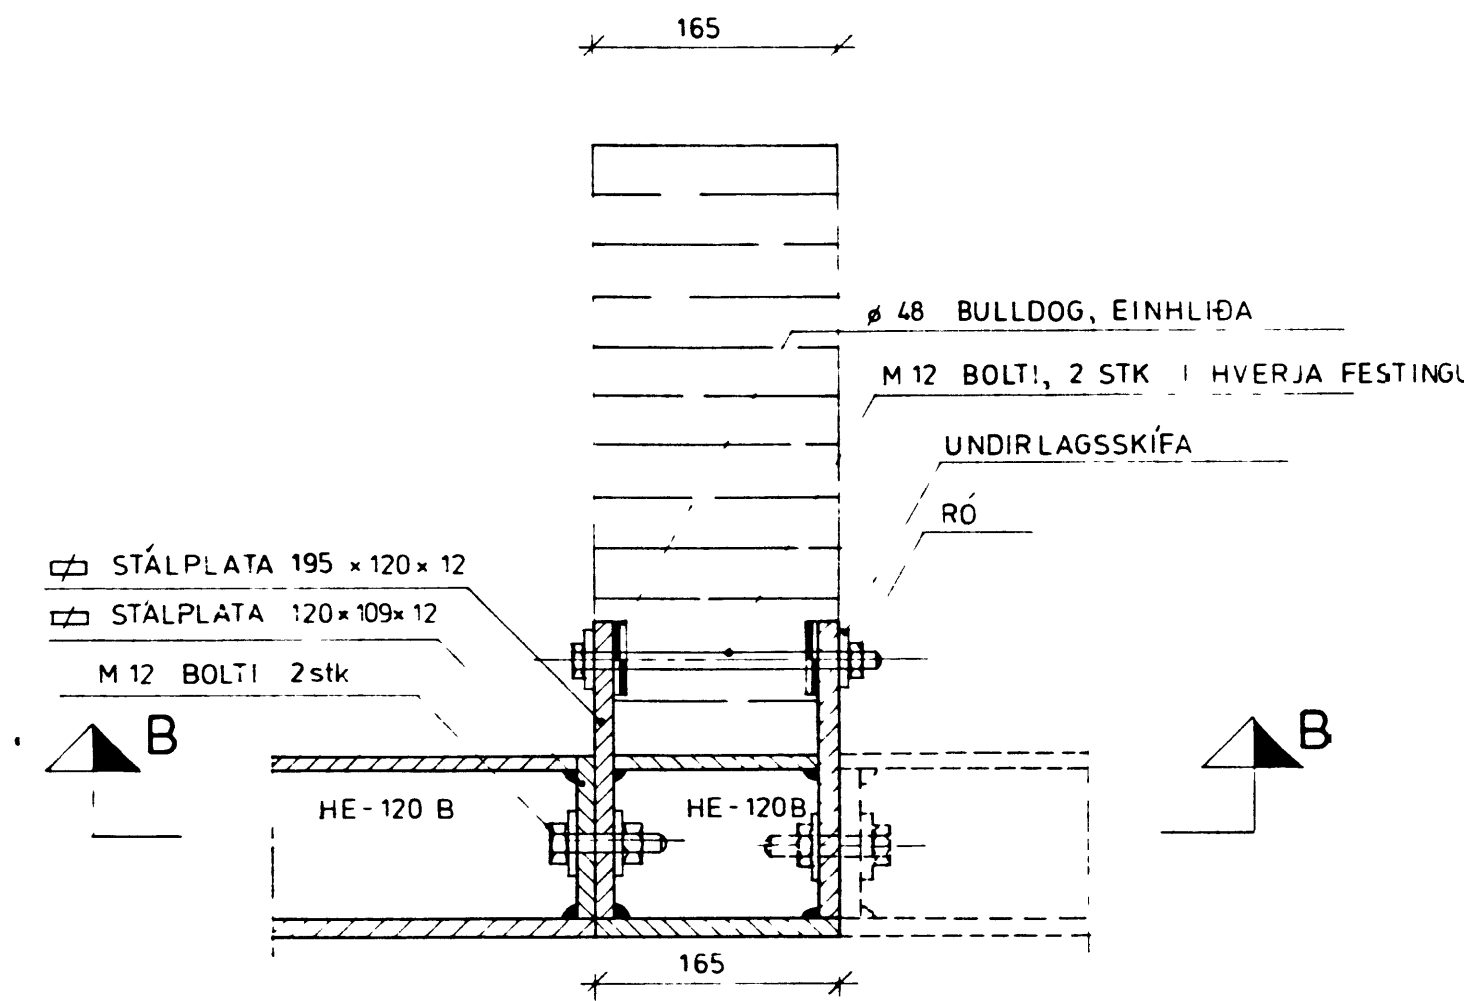


SNIÐ B-B

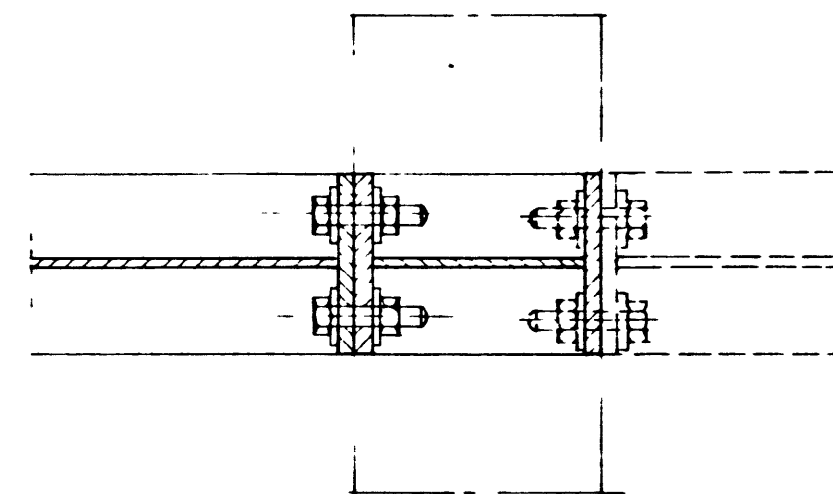


DEILI A OG B SÉÐ FRÁ HLIÐ

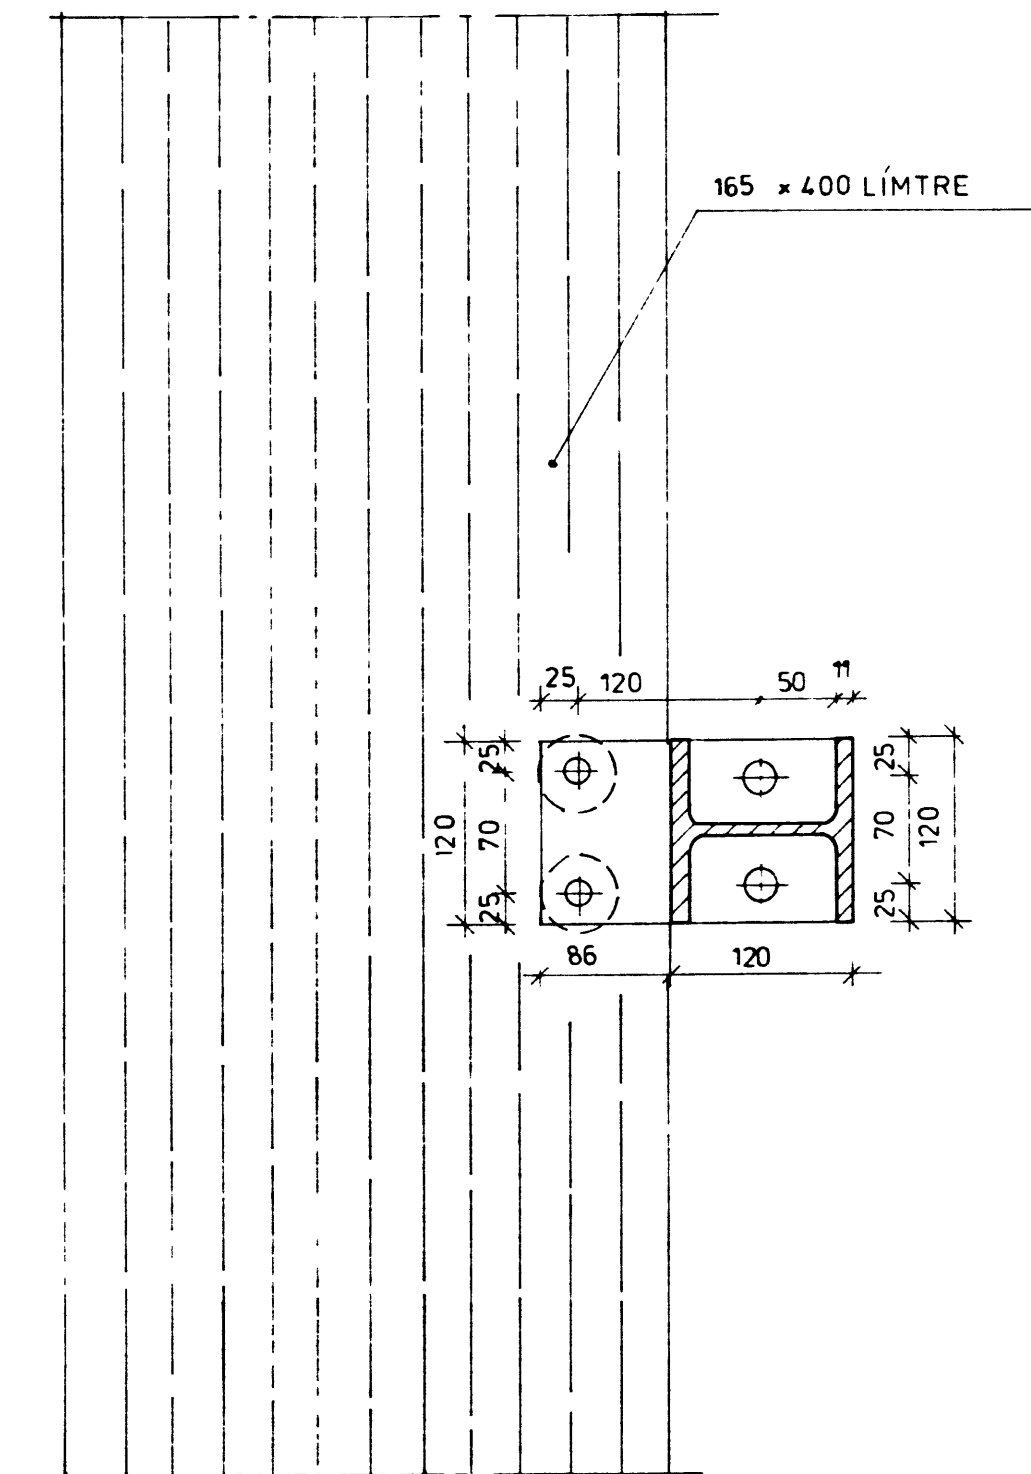


DEILI C, m = 1:5

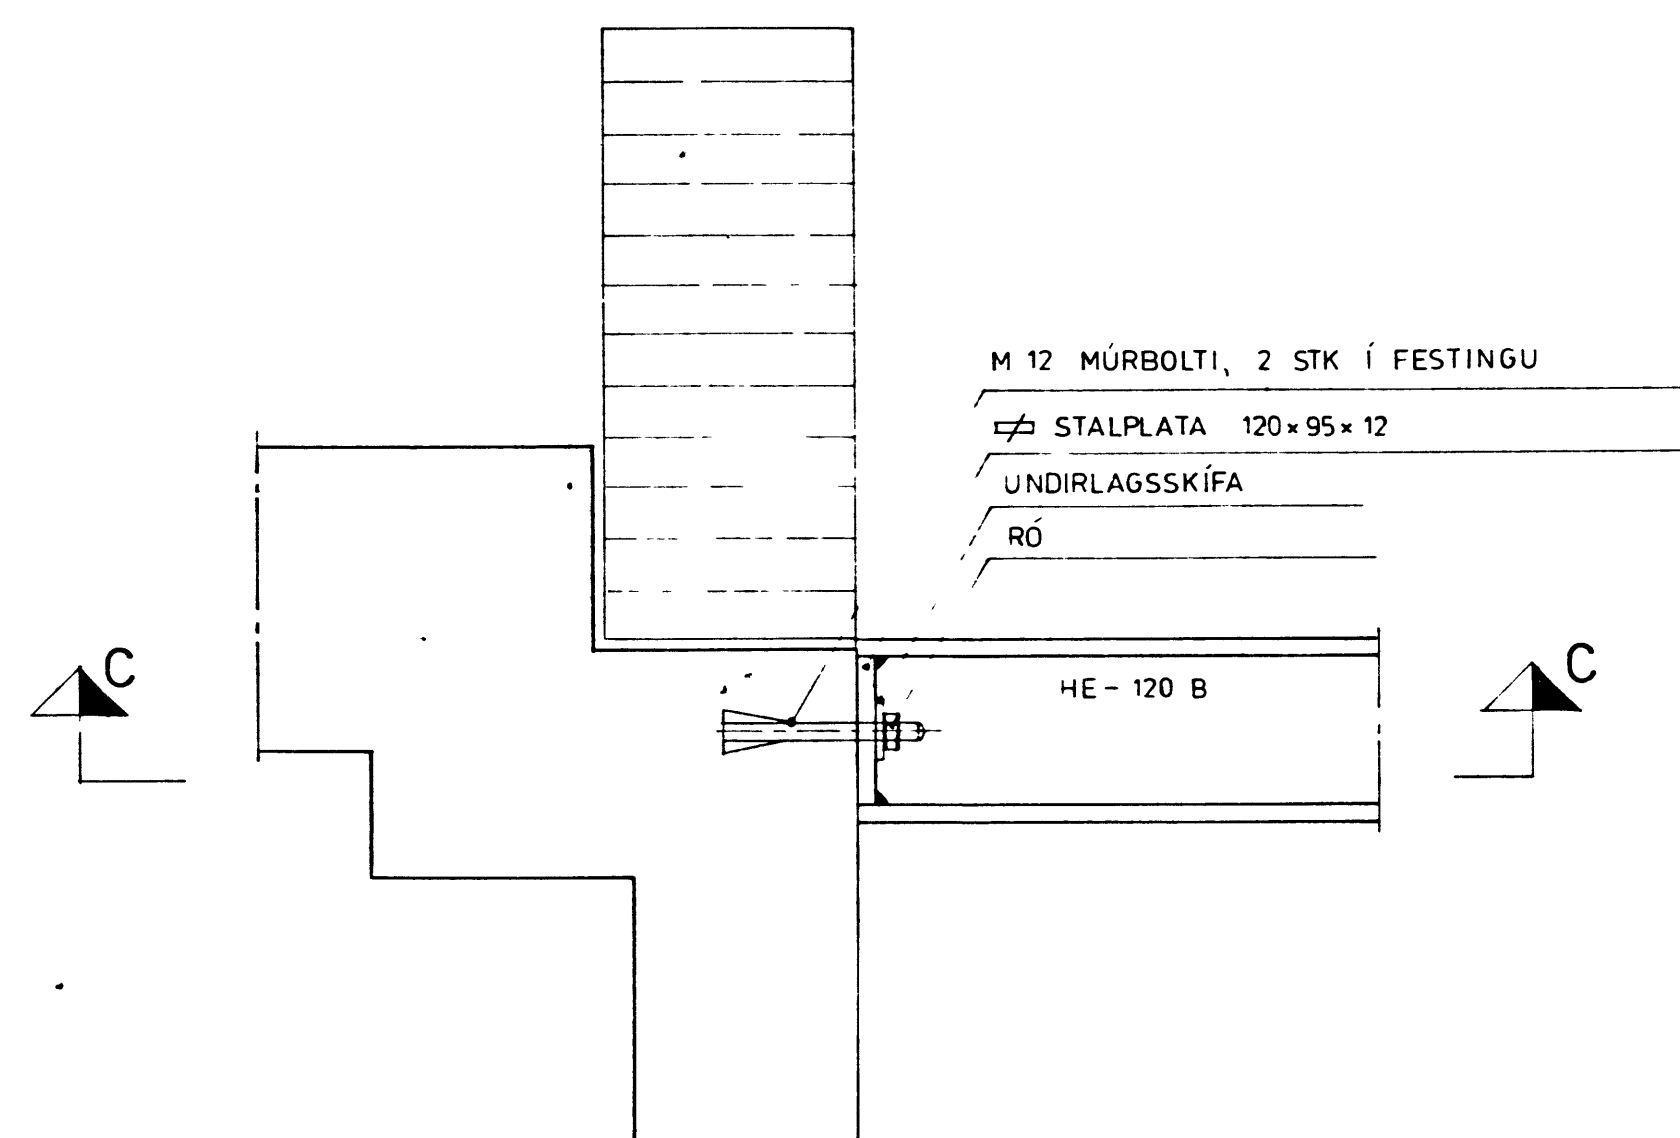


SNIÐ C-C

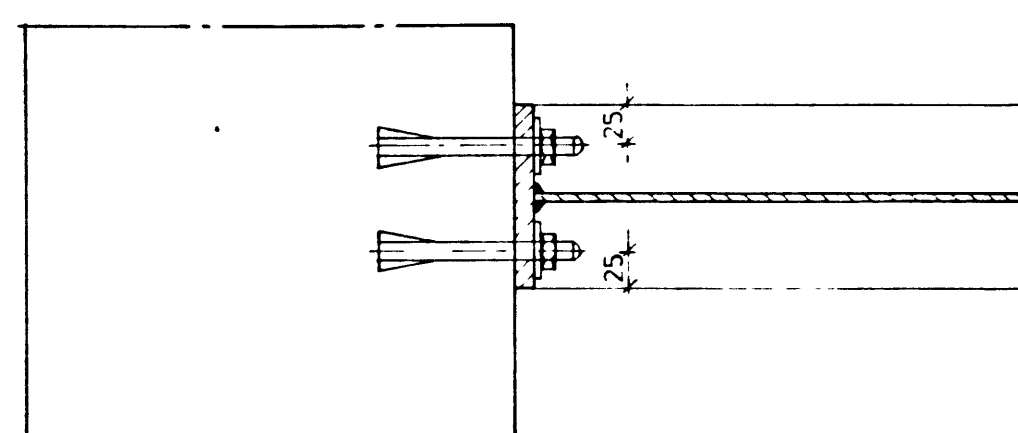

DEILI D, m = 1:5

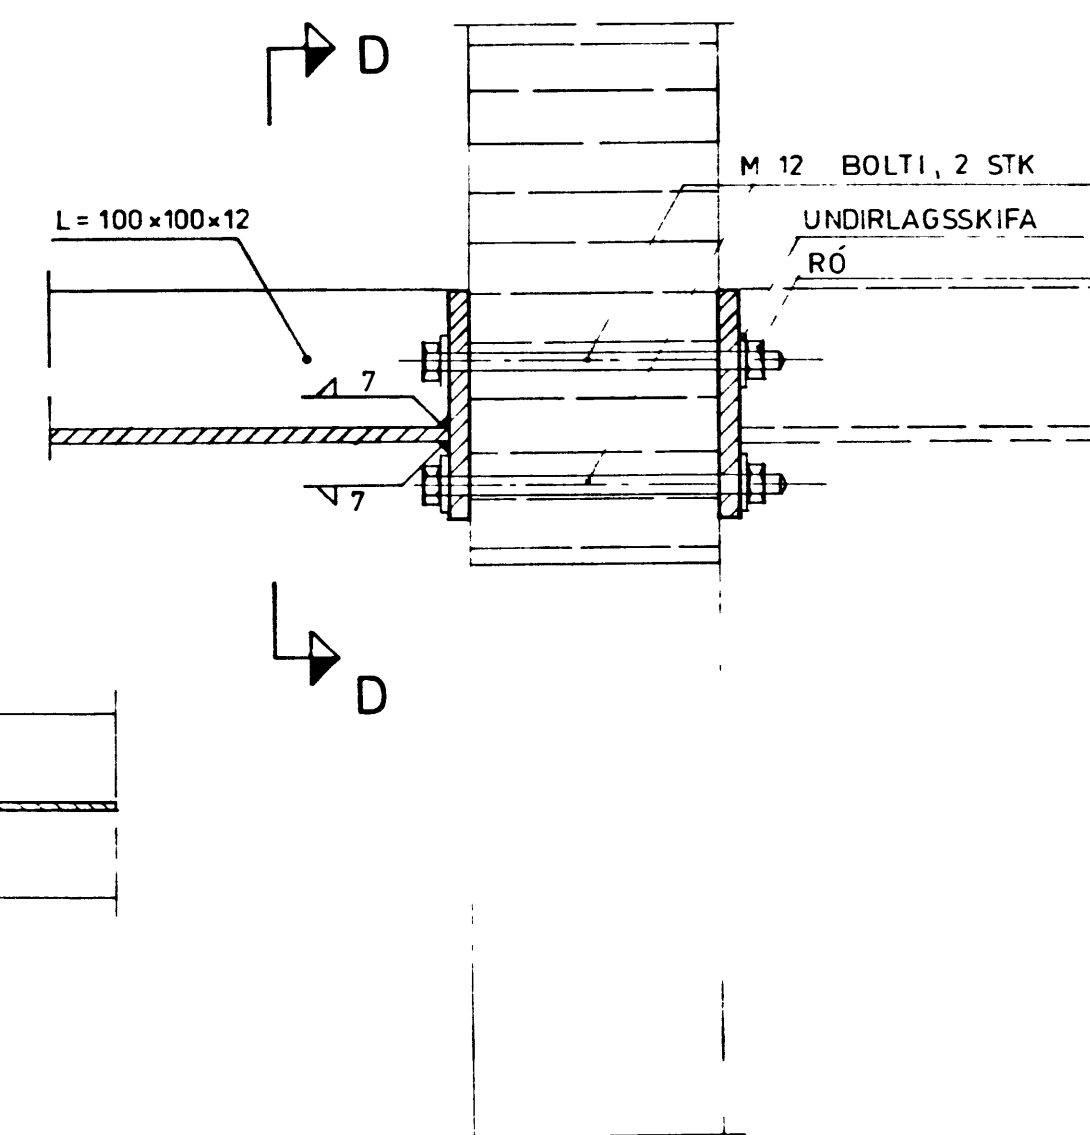

SNIÐ D-D, m = 1:5

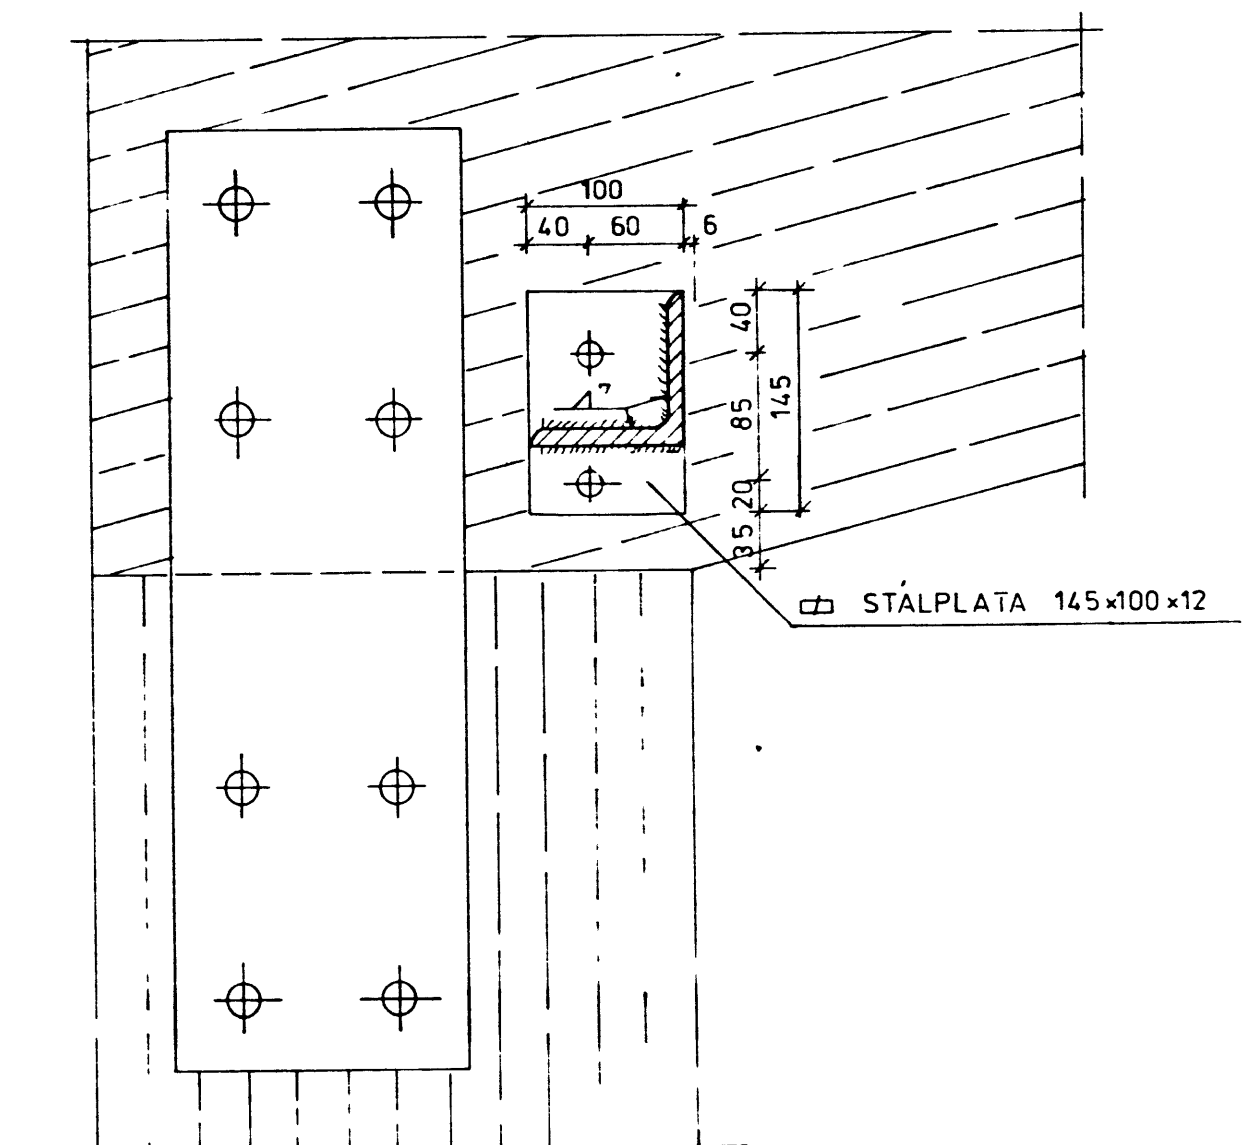

AFSTADA DEILA, SJÁ TEIKN NR 542-519

FJARHITUN | VESTMANNAEYJUM
KYNDISTÓÐ
ÚTVEGGIR
SÉRMYNDIR

FJARHITUN hf
VERKFRÆÐISTOFA
ALFTAMYRI 9
105 REYKJAVÍK
SÍMI 82322

HANNAÐ H H J	TEIKNAD O M	SAMP R P	DAGS 78 01 09	KVARDI 1 S	NR 5-2 - 52
-----------------	----------------	-------------	------------------	---------------	----------------