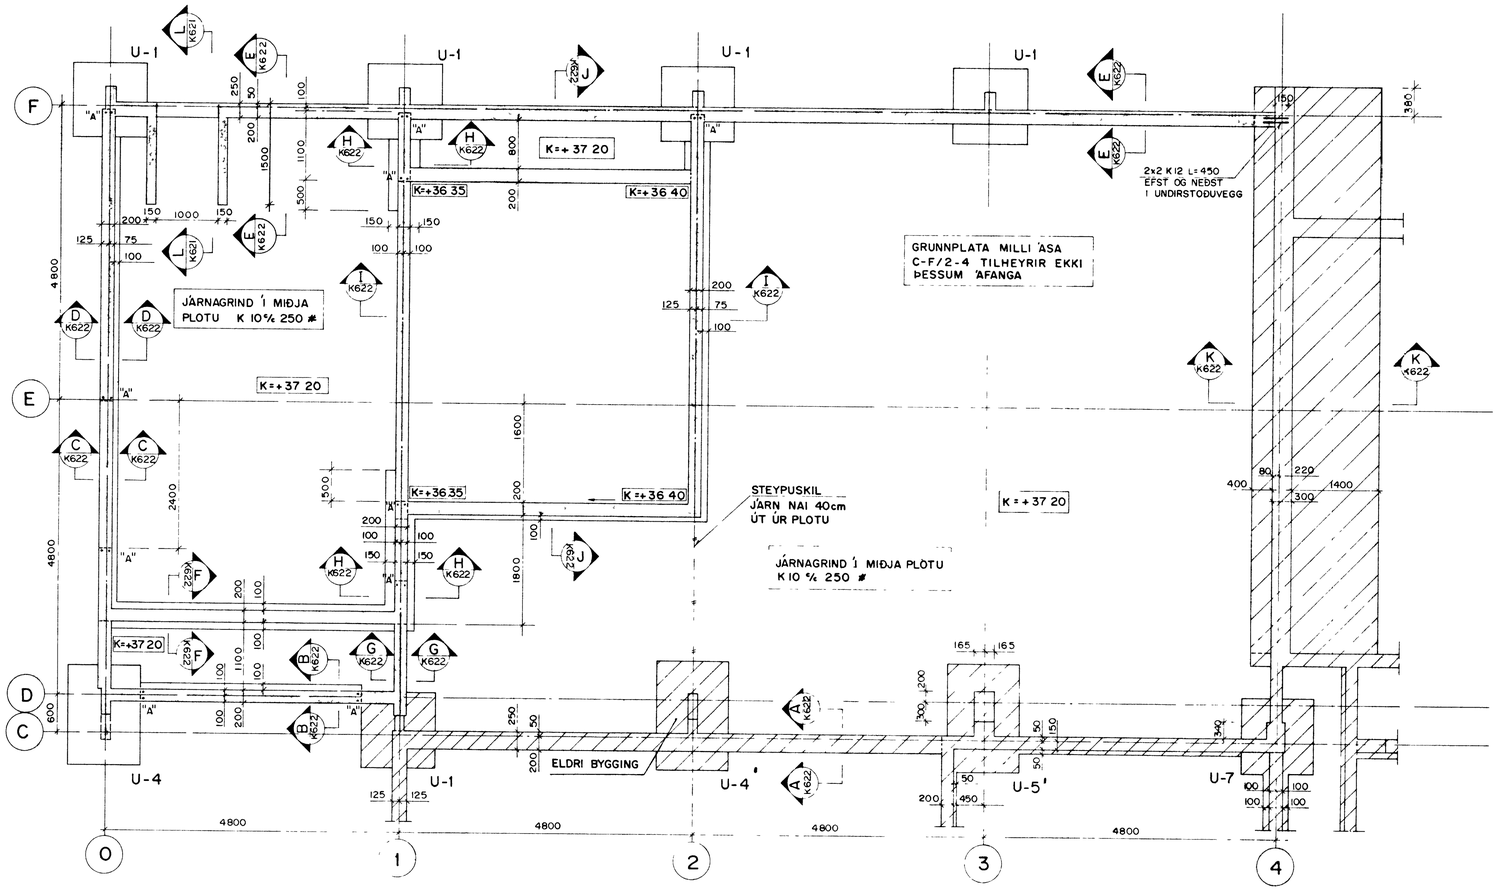

GRUNNMYND
1 50

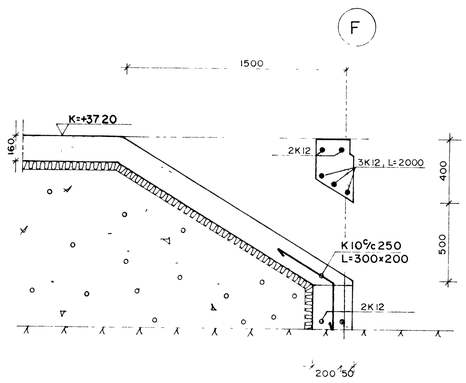

L / K621 SNIÐ
1 20

"A" MERKIR 2K12 L=1100
JÁRNIN NÁ 500 YFIR PLÖTU

FJARHITUN VESTMANNAEYJA
KYNDISTOÐ - VIÐBYGGING

GRUNNMYND UNDIRSTAÐA

FJARHITUN hf
VERKFRÆÐISTOFA
BORGARTÚNI 17
105 REYKJAVÍK
SÍMI 28955

HANNAÐ	TEIKNAÐ	YFIRF	DAGS	KVARÐI	NR
ÞS	ÞÞ	H.H.J	05 02 1988	1 50	542-01 K-621

SAMÞ