


SAMPYKKT / BYGGINGANEFND

18-12-87

BYGGINGAFULLTRUINN / VESTMANNAEYJUM

Jallir Þróttsson

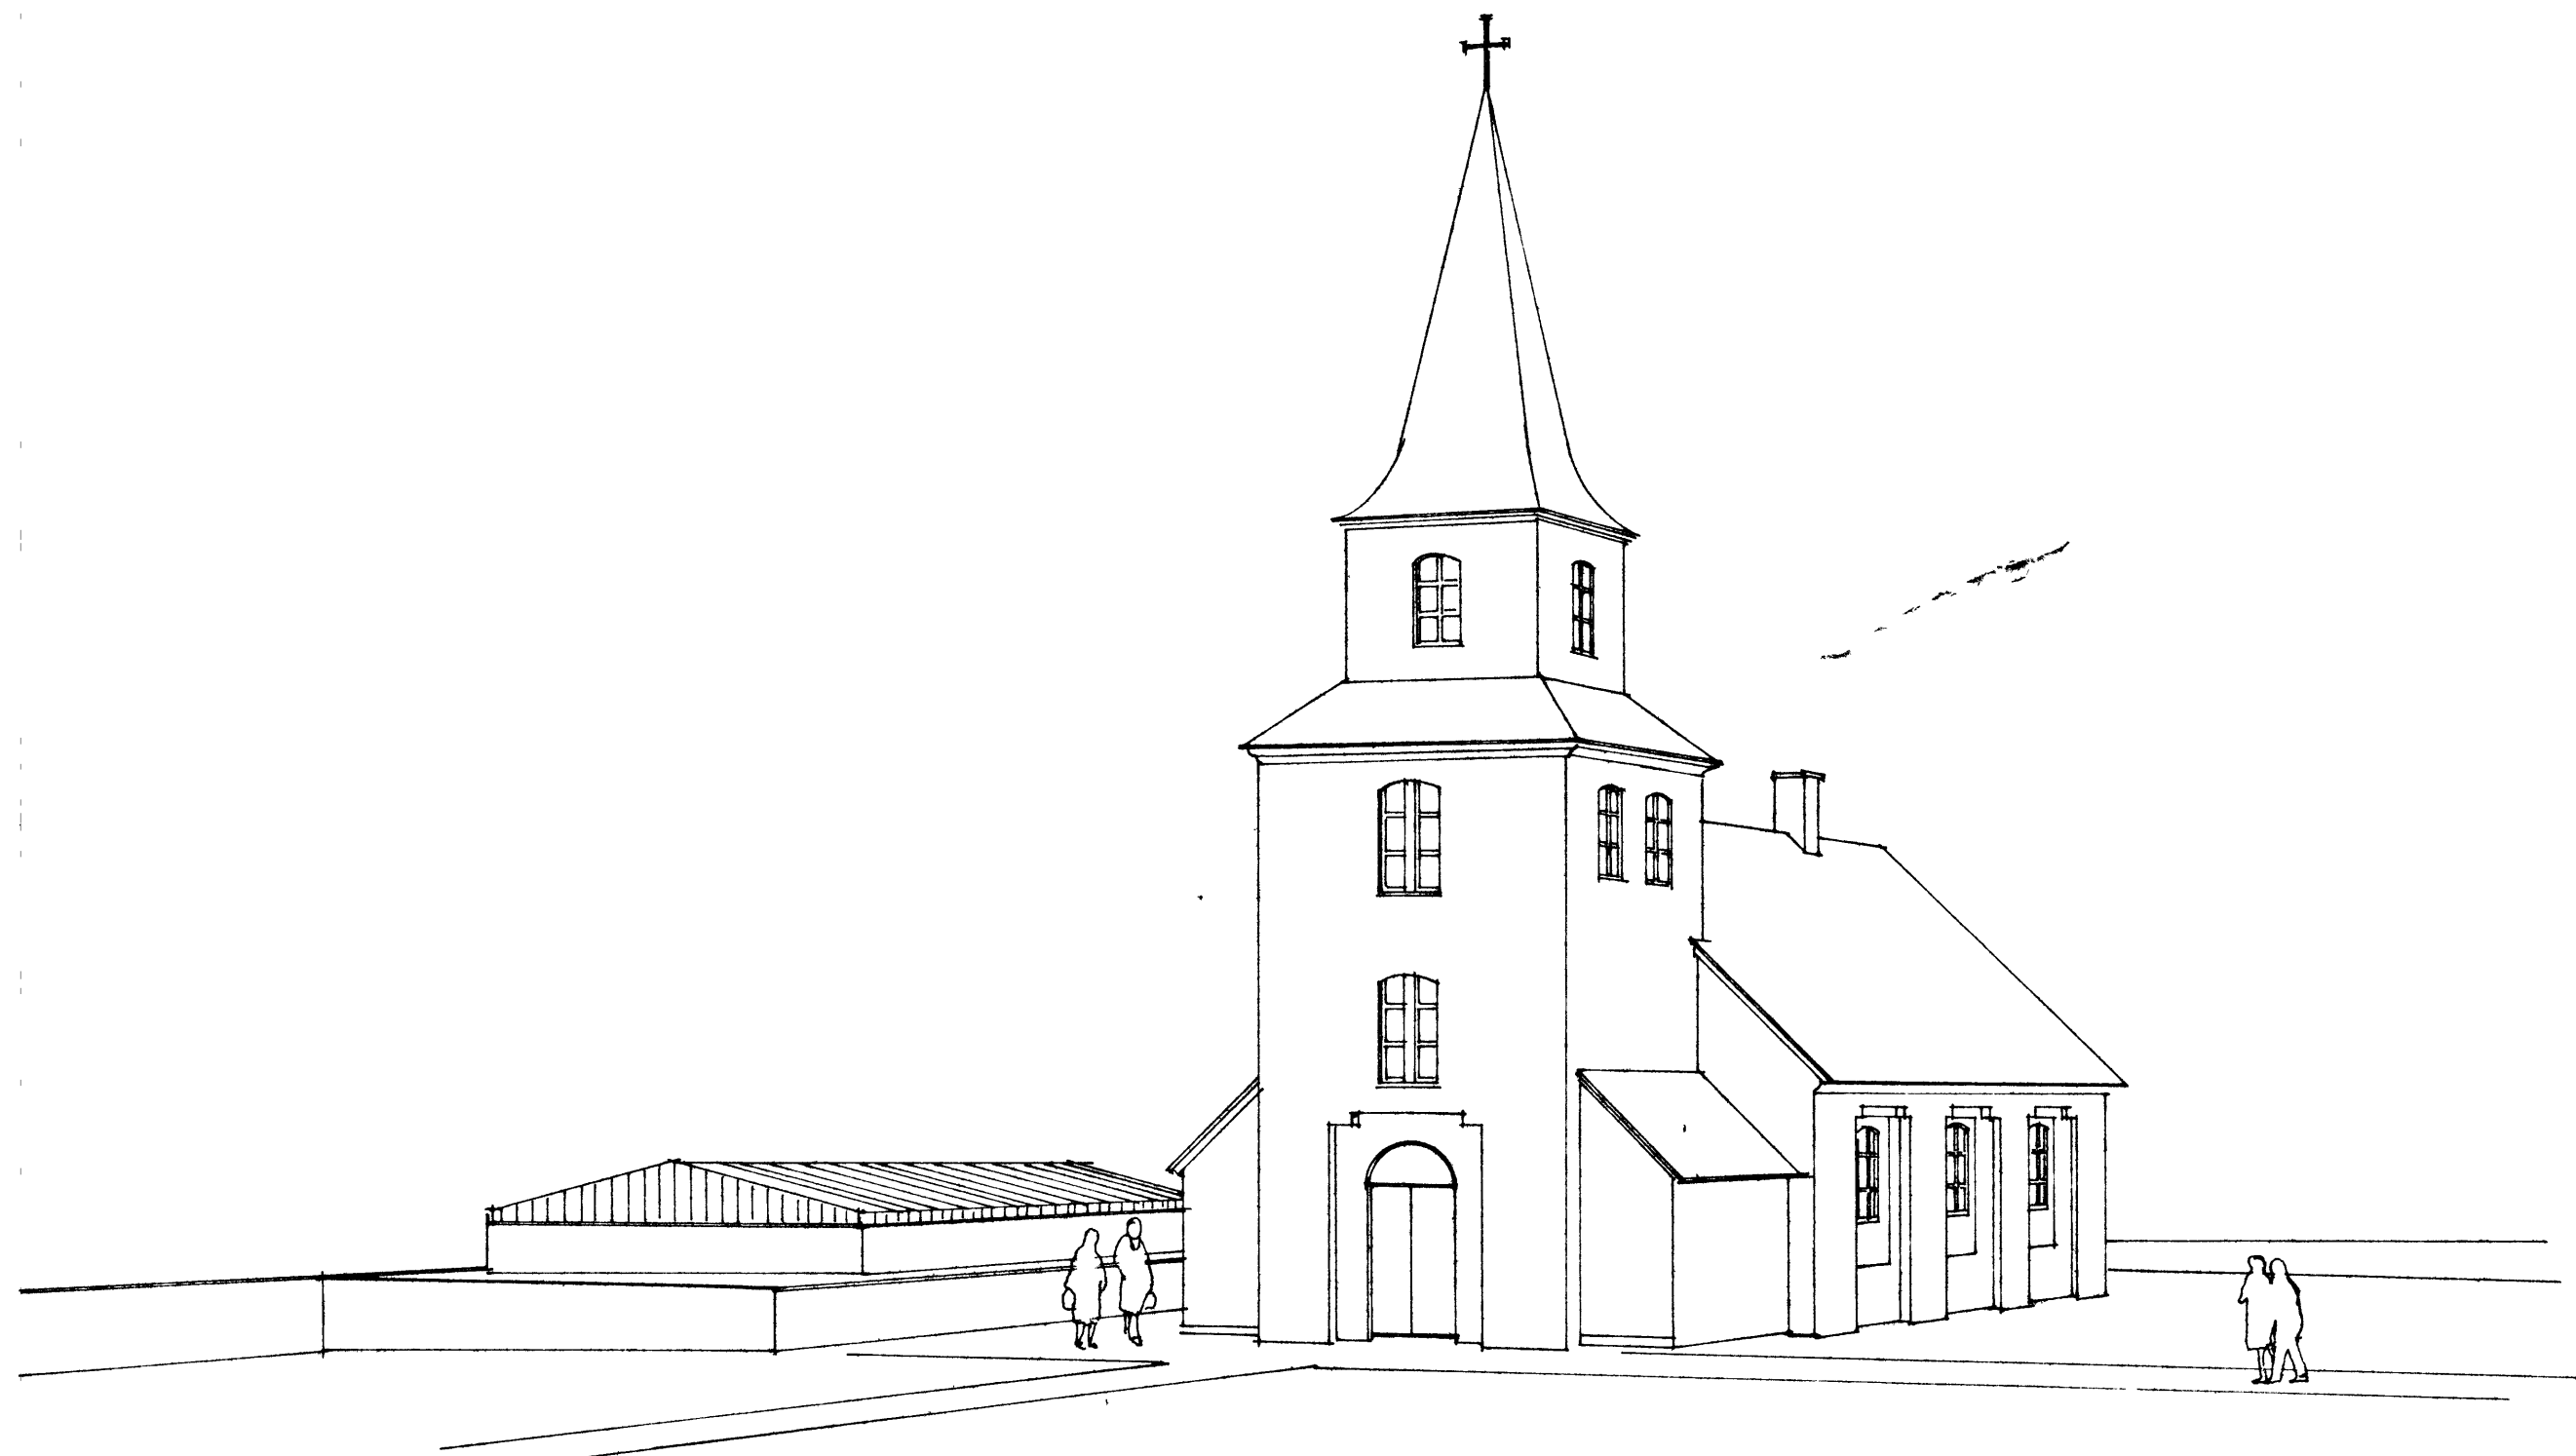

S...T 5/1 19 88
SBR. BRÉF DAGS 19

BYNAMÁLASTOFNUN RÍKISINS
Jallir Þróttsson

F			VERK	
E			Safnaðarheimili v/Lan.ækiráðu.	
D			Útlit - Frescoatíva.	
C			Séð frá vestri.	
B				
A				
BR	DAGS	BREYTING	TEIKN NR 8	AF 8740
PÁLL ZÓPHONIÁSSON			HANNAÐ PZ	TEIKNAD PZ
BYGGINGATÆKNIFRÆÐINGUR			KVARÐI Enginn	
KIRKJUVEGI 23 - ☎ 98-2711			DAGS des 1987	
900 VESTMANNAEYJUM				