



INNRI HLÍÐ 1:10

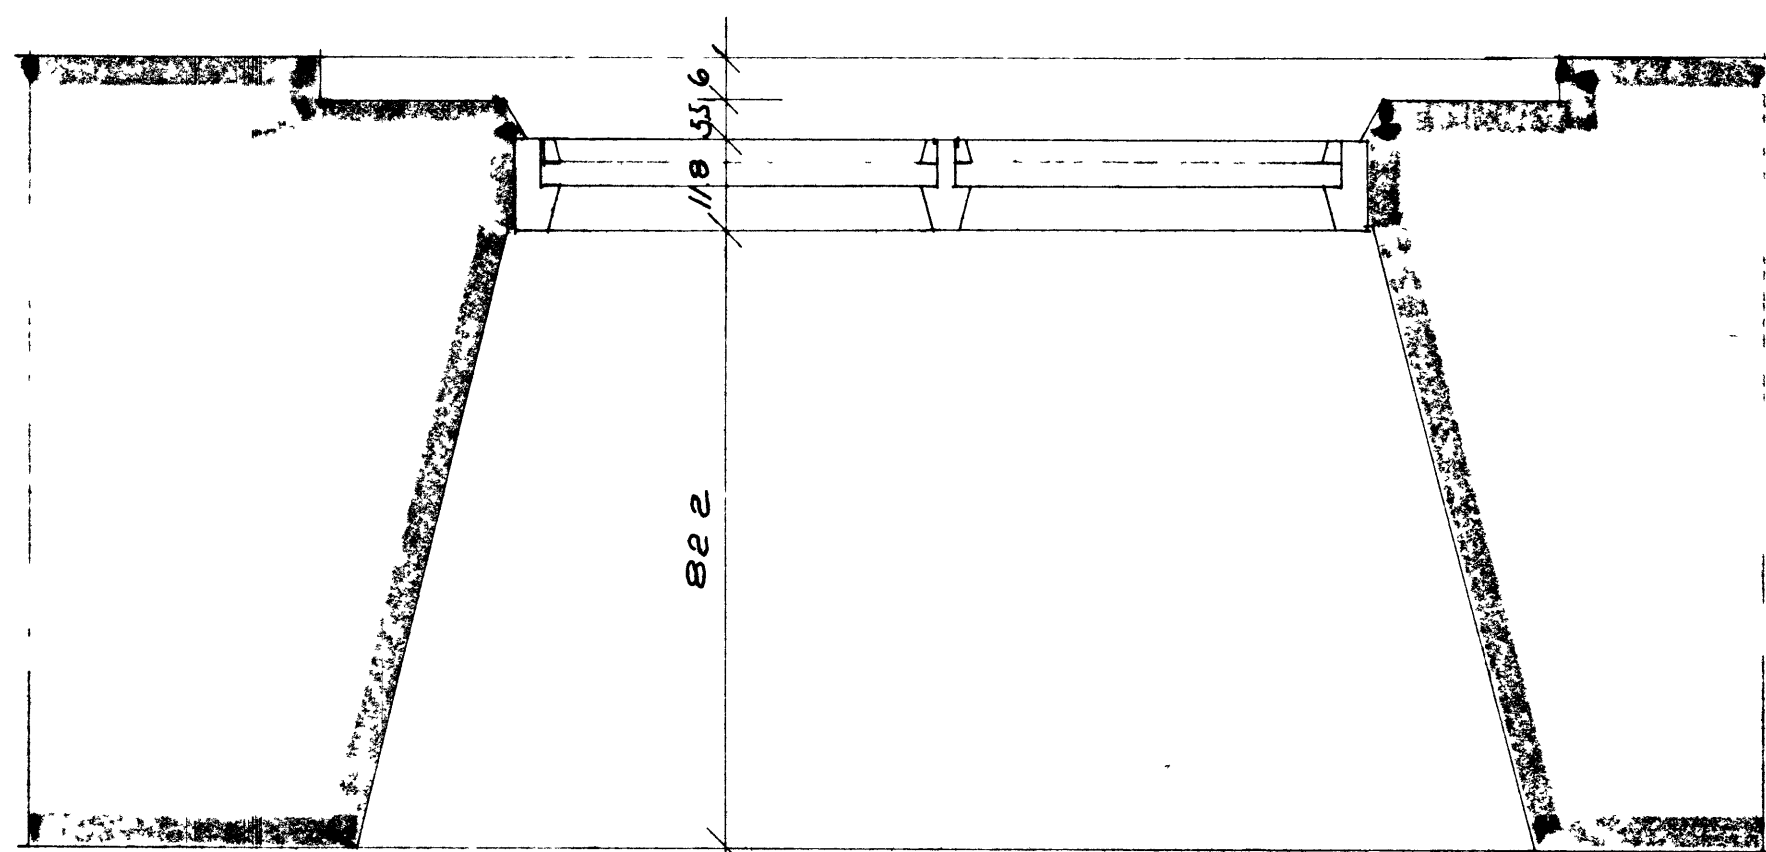

GRUNNMYND 1:10

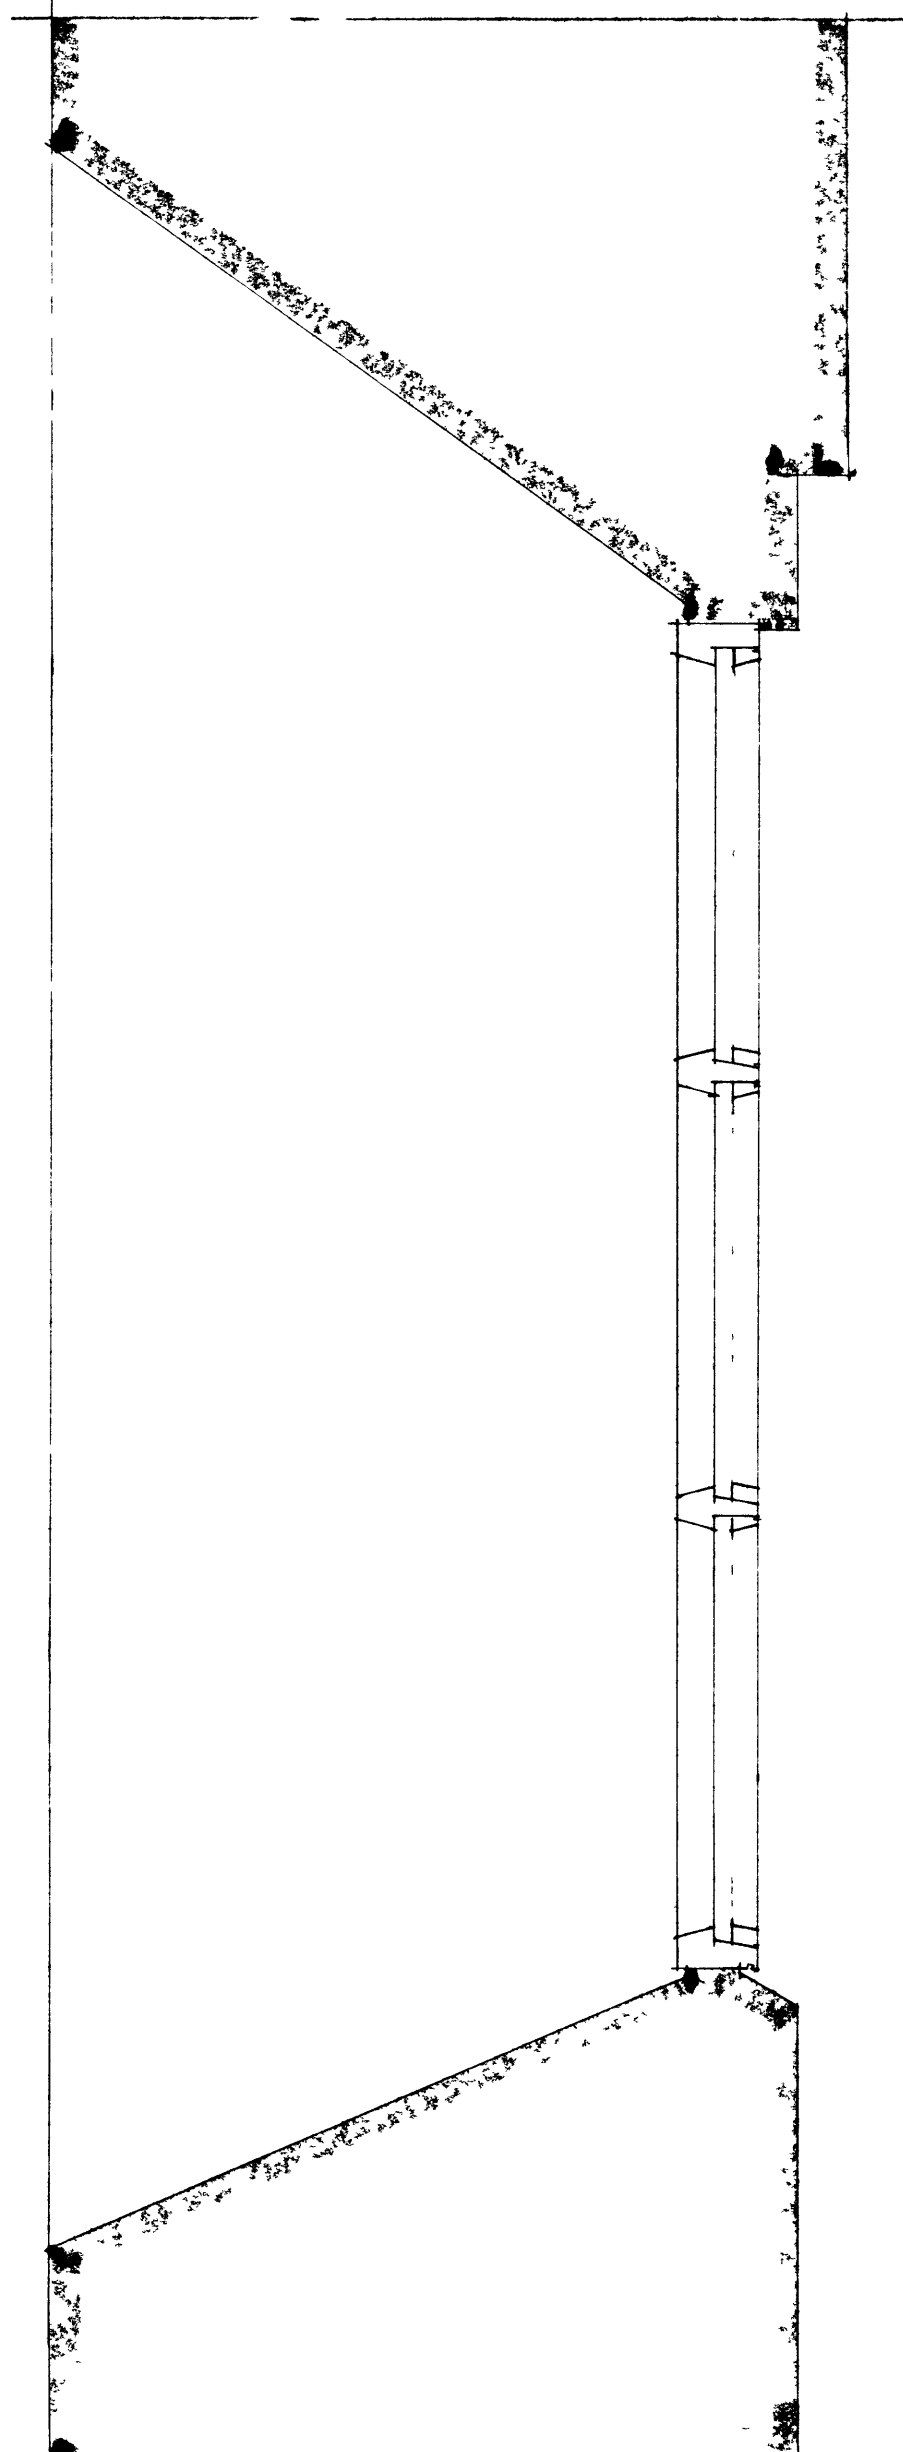

YVERBUD 1:10

SAMÞYKKT I BYGGINGAHEFND
20.9.85
BYGGINGAÆKNIFRÆÐINGUR
Páll Zóphoniásson

F			VERK LINDAKERJA
E			GLUGGAR- NYSHÍÐI
D			HLUTATEIKNING
C			
B			
A			
BR	DAGS	BREYTING	TEIKN. NR. 102 AF 8232
PÁLL ZÓPHONIÁSSON			HANNAÐ 22
BYGGINGAÆKNIFRÆÐINGUR			TEIKNAD
KIRKJUVEGI 23 - ☎ 98-2711			KVARDI 1/10
900 VESTMANNAEYJUM			DAGS. AGUST 1985