

NR	DAGS.	BREYTING
A	SEP. 03	BRUNALÝSING, REYKRÉSTIDP
B	DES. 03	GLUGGAR
C	MARS. 04	HURD H-2 STÆKKUD
D		
E		
F		
G		
H		

SKÝRINGAR

UNDIRSTÖÐUR: 200mm JÄRNBENT STEINSTEYPA
PLATA Á JÖRD: 150mm JÄRNBENT STEINSTEYPA Á 50mm HÁRD PRESSADRI STEINULL
DÖTVEGGIR: 200mm JÄRNBENT STEINSTEYPA KOSTADIR AD UTAN MED THÖRD. EINANGRÁDIR AD INNAN MED 75mm PLASTEINANGRUN OG POSSADIR
MILLIVEGGIR: 150mm JÄRNBENT STEINSTEYPA POSSADIR BÄDU MEGIN
GÖLF: FLÖTAD, SPARSLAD OG LAGT LINDLUMDOK
LOFTI: NIÐURFELLD LOFT HLJÓÐDEYFIPLÖTUM Í FLOKKI 1.

- TAKN.
- FLÖTTALEID
 - ← NEYDAROTGANGUR
 - BRUNASLANGA
 - BS-2 BRUNASAMSTÉDA
 - BH-7 BRUNAHÖLF
 - REYKRÉSTIDP
 - HERBERGISNÖMER
 - ▨ ELÐRI VEGGIR
 - ▨ NÆIR VEGGIR
 - ▨ NÆIR HLAÐNIR VEGGIR

KIRKJAN ER BRUNASAMSTÉDA NR. 1
SAFNADARHEIMILIÐ ER EIN BRUNASAMSTÉDA
HÖLFUD NIÐUR Í BRUNAHÖLF
FREKARI SKÝRINGAR SJÁ TEIKN. NR. 102

STÆRDIR 1. HÆÐ	NETTÓ	BROTTO	BROTTO
NOVERANDI HOS	343.3m ²	371.8m ²	1.585.5m ³
VIÐ NEYDAROTGANG	40.7m ²	46.6m ²	121.1m ³
VESTAN VIÐ	149.2m ²	170.4m ²	511.3m ³
SAMTALS 1. HÆÐ	532.8m ²	594.9m ²	2.167.9m ³
SAMTALS 2. HÆÐ	107.8m ²	133.6m ²	464.0m ³
SAMTALS ALLS	640.6m ²	728.5m ²	2.751.6m ³

Teiknistofa PZ ehf
Ráðgjafarverkfræðipjónusta FRV


Kirkjuvegi 23 900 Vestmannaeyjum Sími 481-2711 Fax-481-3076
Heimasíða <http://www.teiknistofa.is> Netfang pz@teiknistofa.is

Verkheiti
SAFNADARHEIMILI LANDAKIRKJU
VESTMANNNAEYJUM

Verkefni
GRUNNMYND 1. HÆÐ

Dags.	Hannað	Verk.nr	Mælikvarði
MAÍ 03	PZ	0236	1:100
Yfirfarið	Teiknað	Teikn.nr	Breyting
	EA	101	C

Samþykkt

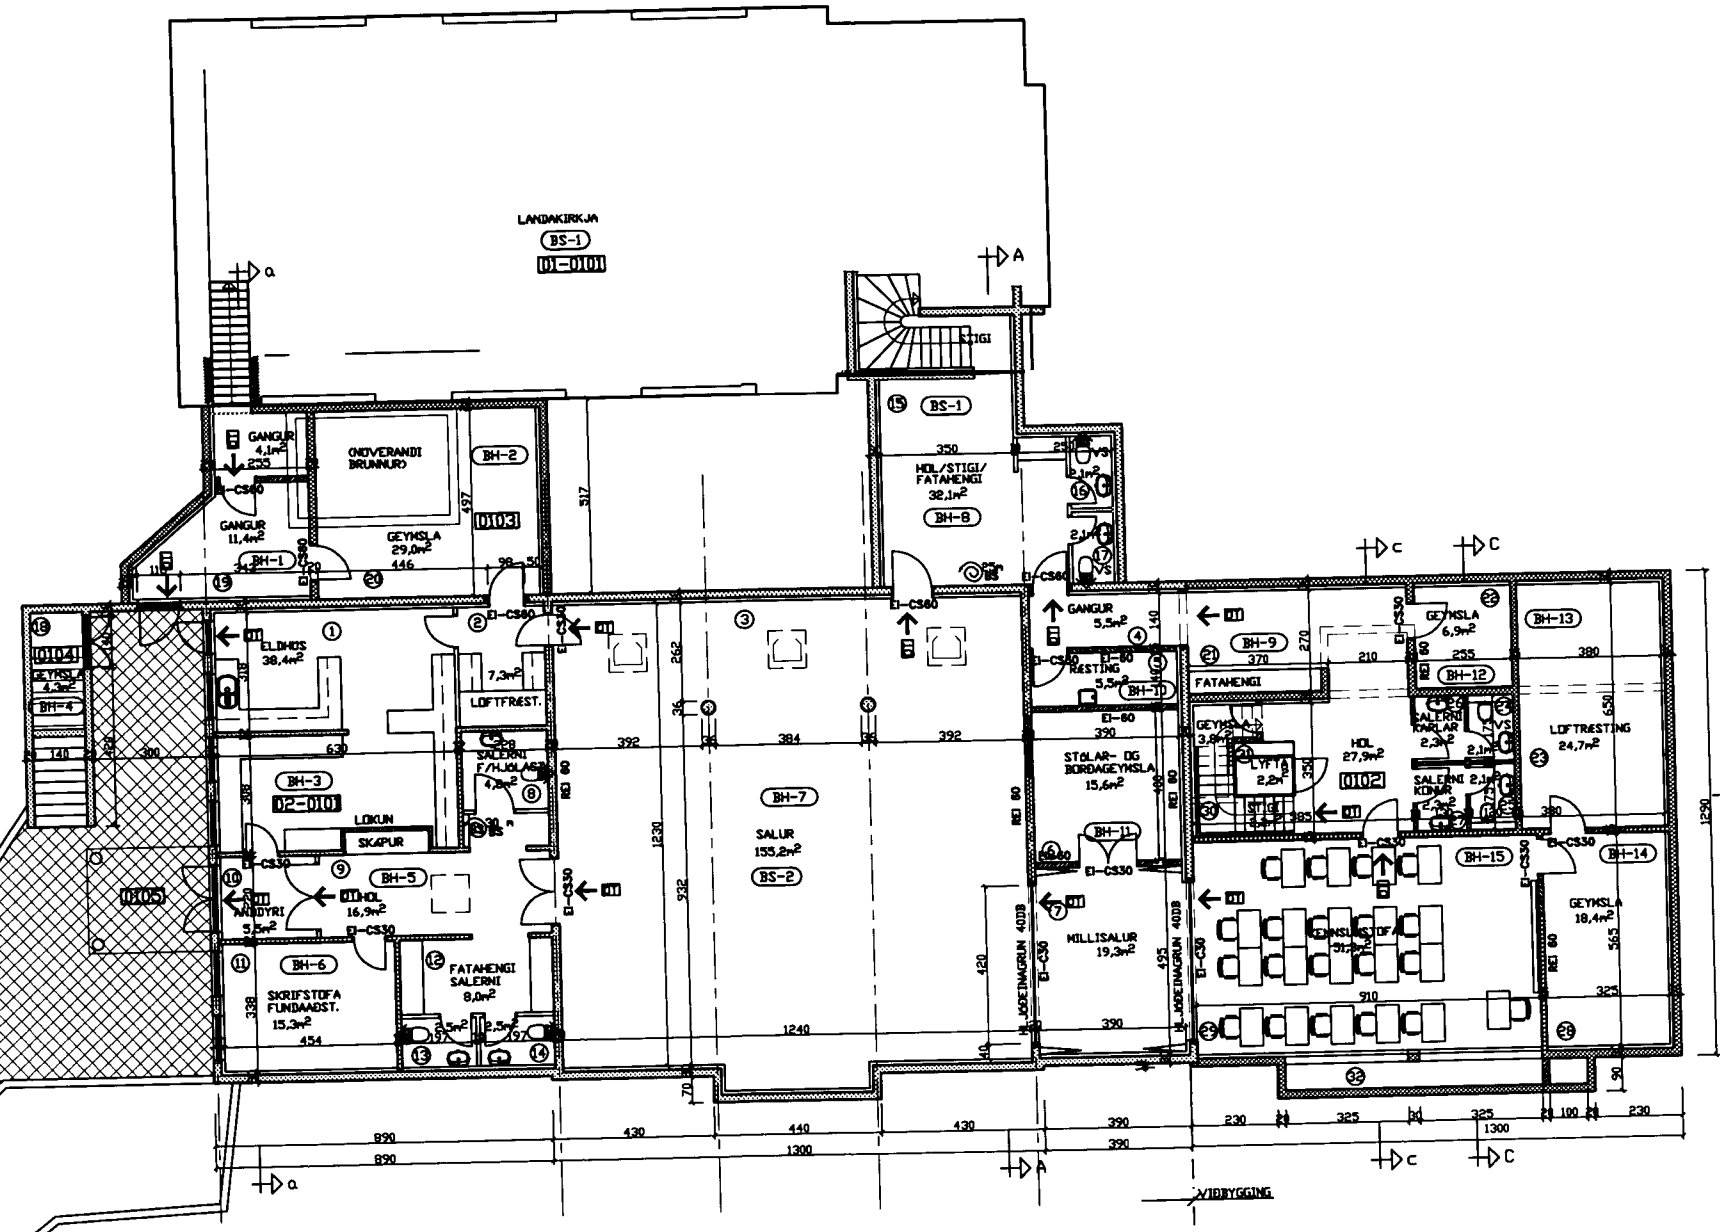

GRUNNMYND 1. HÆÐ M=1:100