

*Signhild Þorsteins*

525

NR	DAGS.	BREYTING
A	SEP.03	BRUNALÝSING, REYKRESTIÐP
B	DES. 03	GLUGGAR
C	JAN. 04	VESTURGAFL GLUGGUM FÆKKAD
D	FEB. 04	GLUGGABREYTINGAR
E		
F		
G		
H		

SKÝRINGAR

DTVEGGIR: 200mm JÄRNBENT STEINSTEYPA  
POSSADIR AD UTAN OG MÄLADIR HVITIR.  
EINANGRADIR AD INNAN POSSADIR OG MÄLADIR

MILLIVEGGIR: TVÖFALDIR GIFSVEGGIR  
UPPISTÖÐUR 95mm OG 2X2X13mm GIFSPLÖTUR  
EINANGRADIR MED STEINULLAR EINANGRUN

GÖLF: FLÖTAD, SPARSLAD OG LAGT LINDLUMDOK

LOFT/ÞAK: LHTRESBITAR 90X233mm, SPERRUR  
2X3' ÞAKULL 200mm - ÞOLPLAST AD INNAN -  
RAFMAÐNSGRIND, LOFTKLÆÐNING I FLOKKI 1, OFAN  
4 SPERRUR KOMI 1X6' ÞORÐAKLÆÐNING, ÞAKPAPPI  
OG LEST KÖPARKLÆÐNING EINS OG ER FYRIR 4  
SAFNADARHEIMILINU.

TÄKN.

- ← FLÖTTALEID
- ← NYÐAROTGANGUR
- ⊙ BRUNASLANGA
- ⊖ BS-2 BRUNASAMSTEDA
- ⊖ BH-7 BRUNAHOLF
- REYKRESTIÐP
- DP ÞJÖRGUNARDP, GLUGGAR

STÄRDIR 2. HÆÐ	NETTÖ	BROTTO	BROTTO
SAMTALS 2. HÆÐ	107.8m <sup>2</sup>	133.6m <sup>2</sup>	464.0m <sup>2</sup>

SETJA SKAL UPP BRUNAVIÐVÖRUNARKERFI I  
SAMRÄMI VID IST EN 54 OG REGLUR  
BRUNAMALASTOFNUNAR S.B.R. GR. 107.21 I  
REGLUGERÐ NR. 441/1998  
STADSETNING HANDSLÖKKVITÆKI I SAMRÄDI VID  
SLÖKKVILÐSSTJÖRA

Teiknistofa PZ ehf  
Ráðgjafarverkfræðipjónusta





Kirkjuvegi 23 900 Vestmannaeyjum Sími 481-2711 Fax-481-3076  
Heimasíða <http://www.teiknistofa.is> Netfang [pz@teiknistofa.is](mailto:pz@teiknistofa.is)

Verkefni  
SAFNADARHEIMILI LANDAKIRKJU  
VESTMANNNAEYJUM

Verkefni  
GRUNNMYND 2. HÆÐ

Dags.	Hannað	Verk.nr	Mælikvarði
MAI. 03	PZ	0236	1:100
Yfirarið	Teiknað	Teikn.nr	Breyting
	EA	102	D

Sampykkt

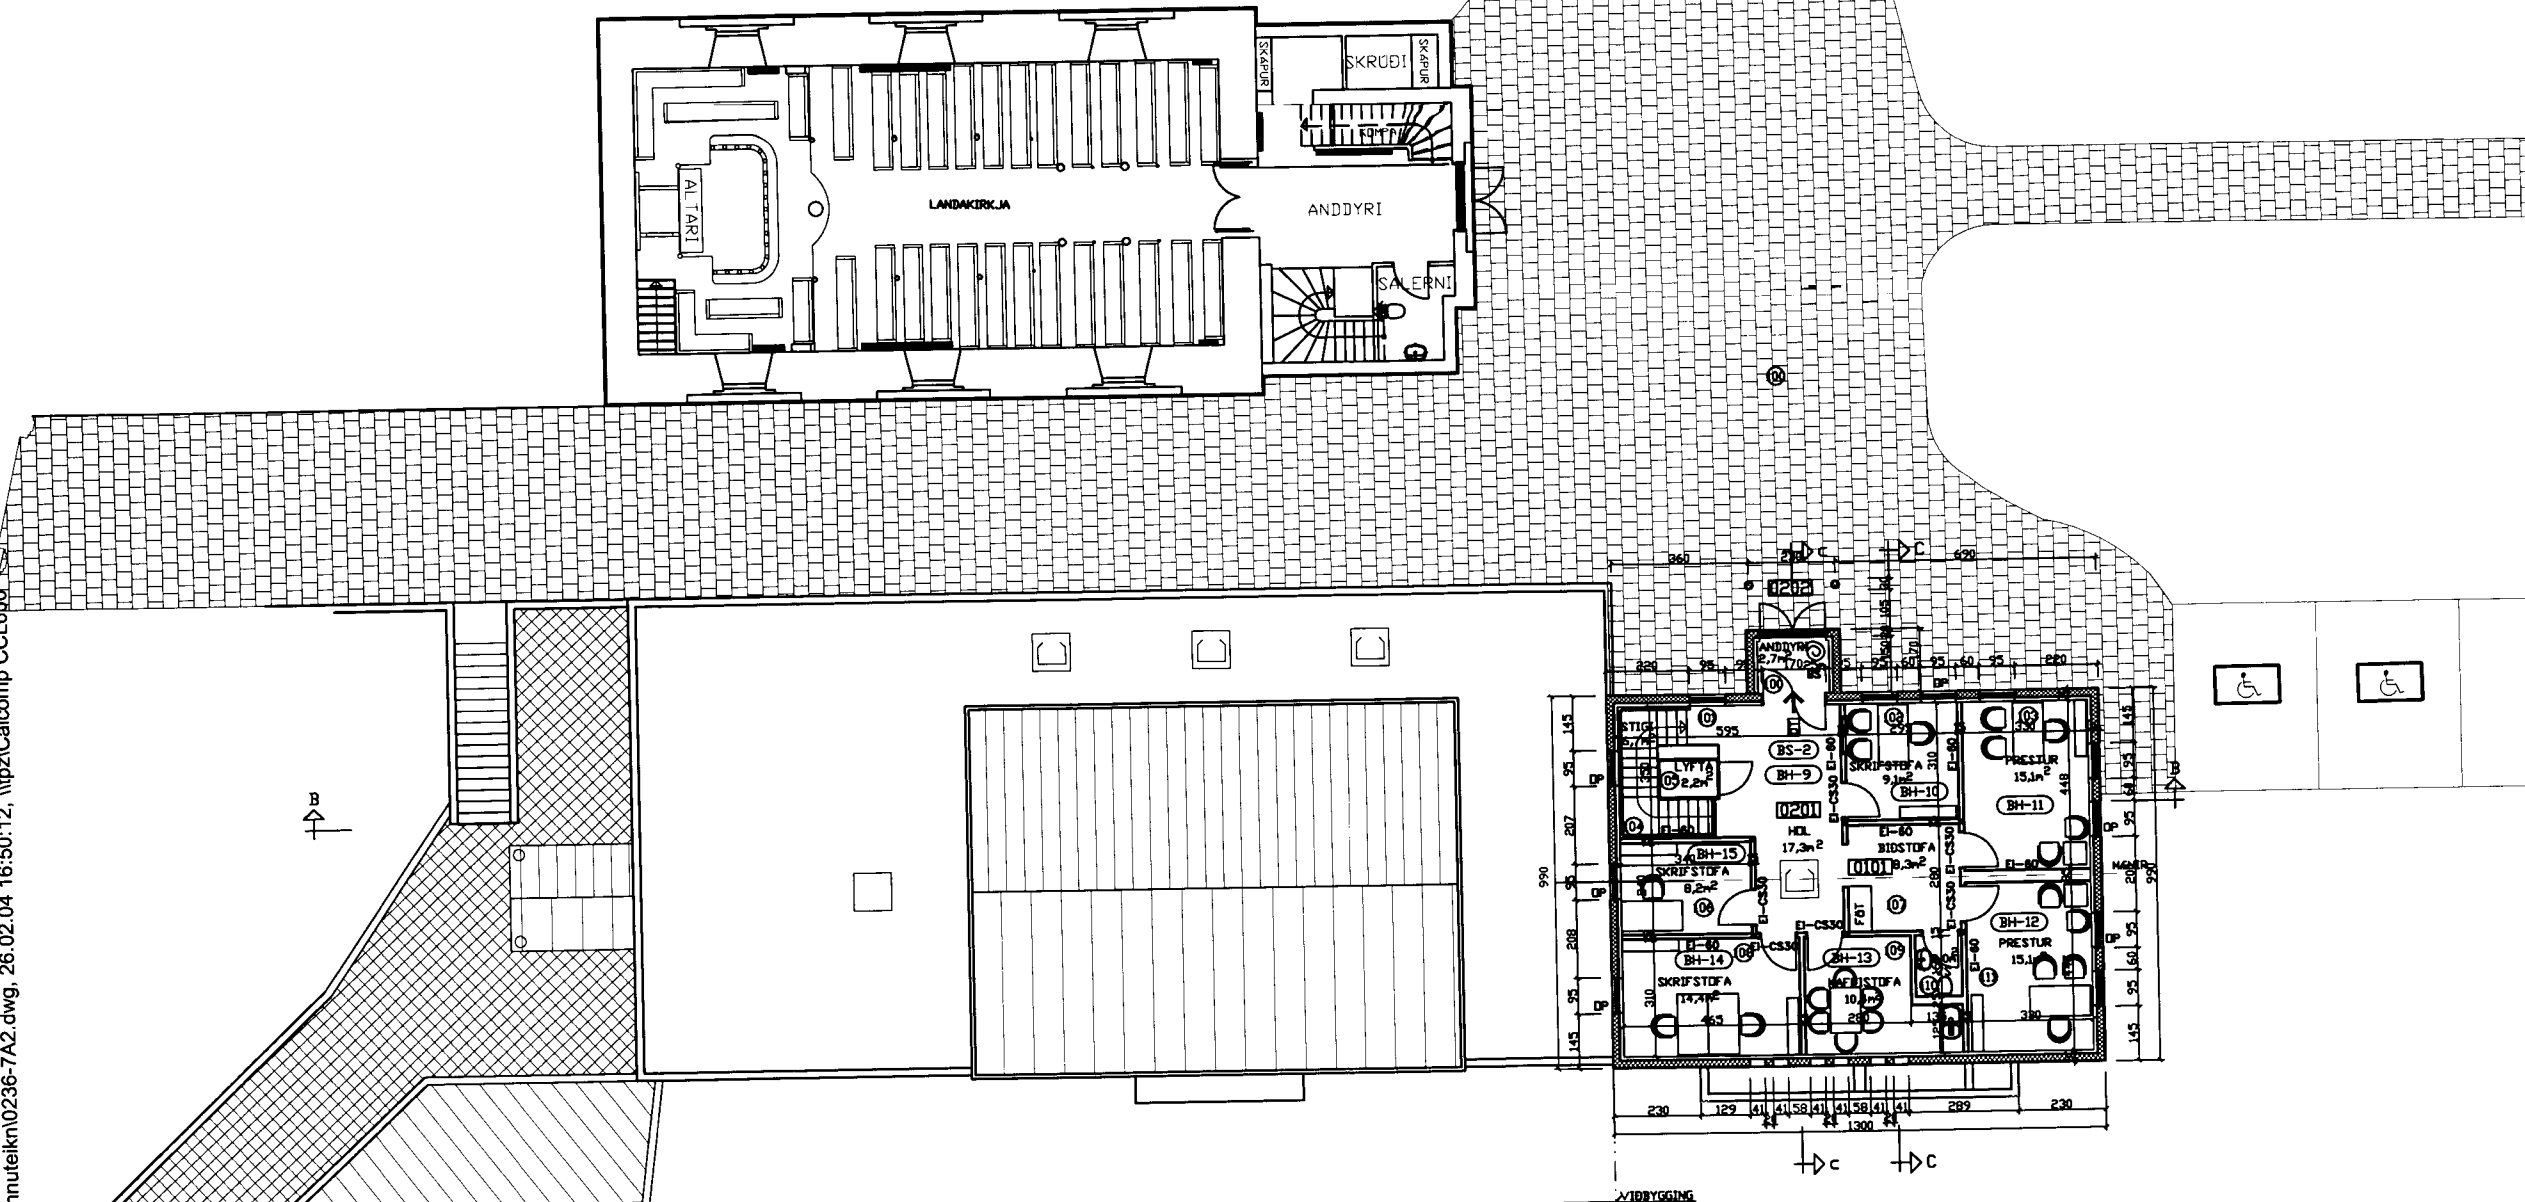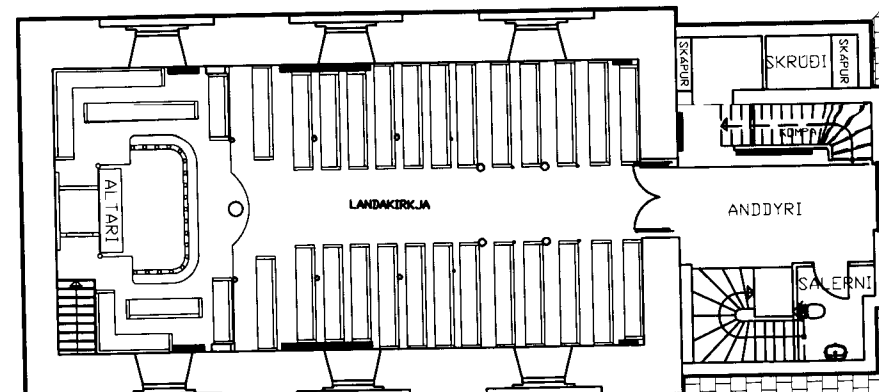

GRUNNMYND 2. HÆÐ M=1:100

S:\Verkefni\A-1\Teikni\0236\0236sfrim\teiknivinnuteikn\0236-7A2.dwg, 26.02.04 16:50:12, Itpz\Calcomp CCL610