



SAMÞYKKT AF BYGGINGARFULLTRÚA

01.01.2004

Sigurður Þorsteinsson
 HÍMILI VESTMANNAEYJUM

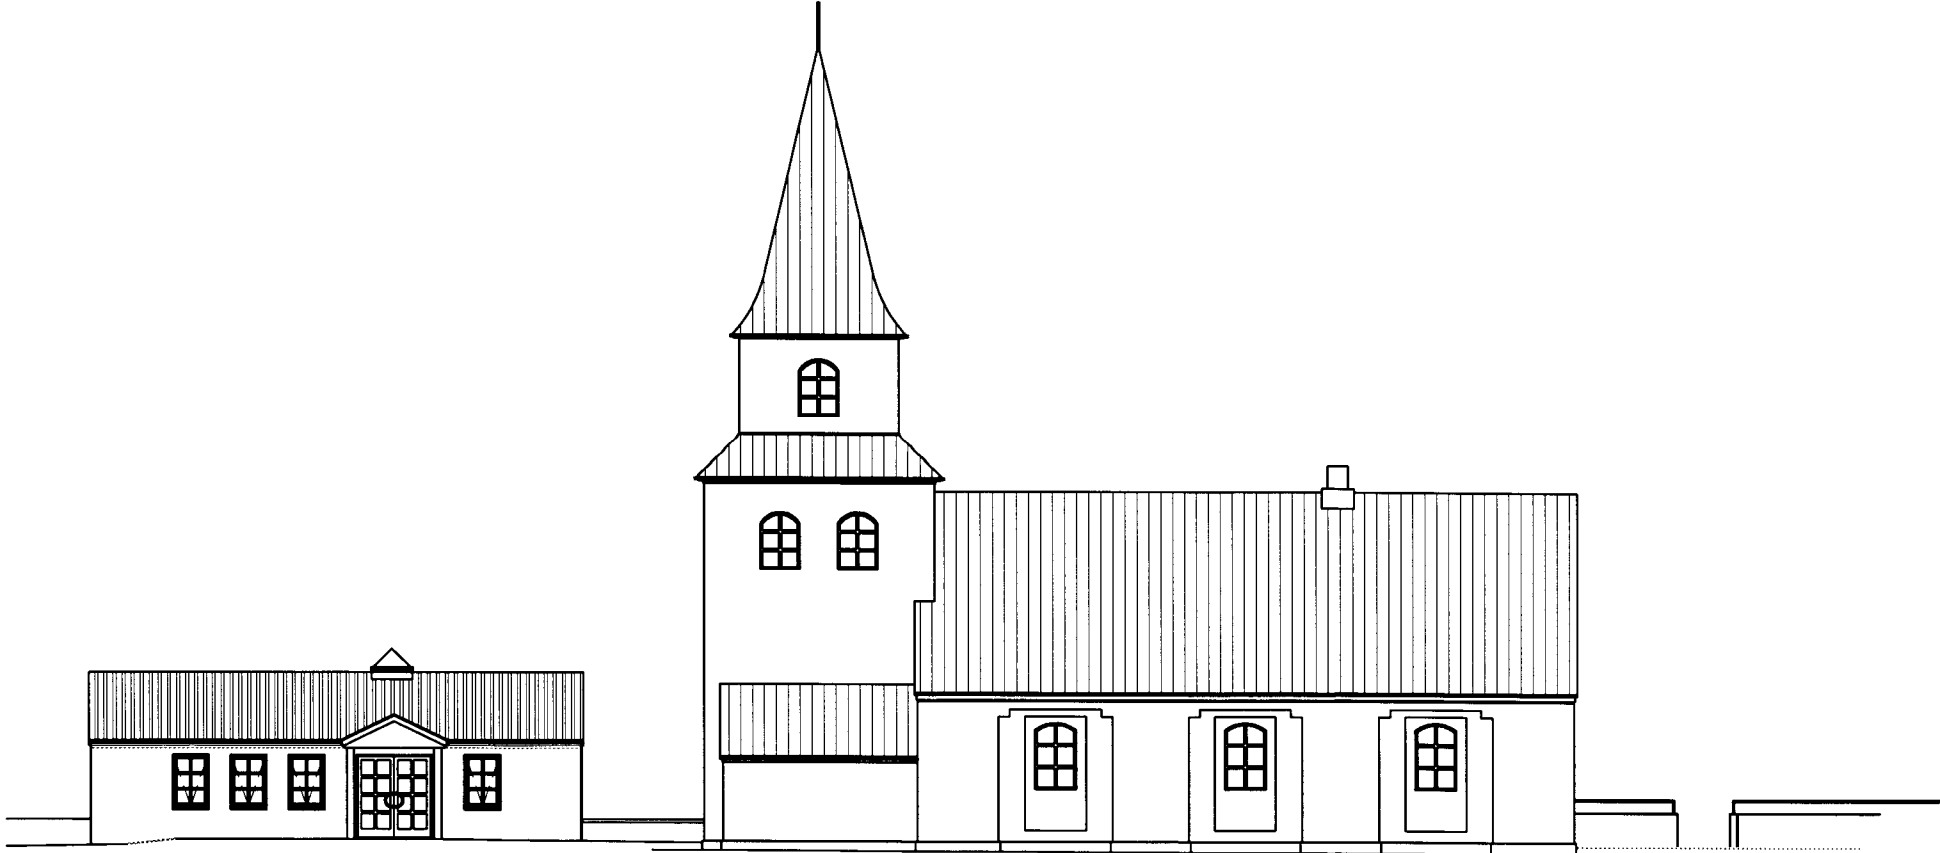

SUBURHLID

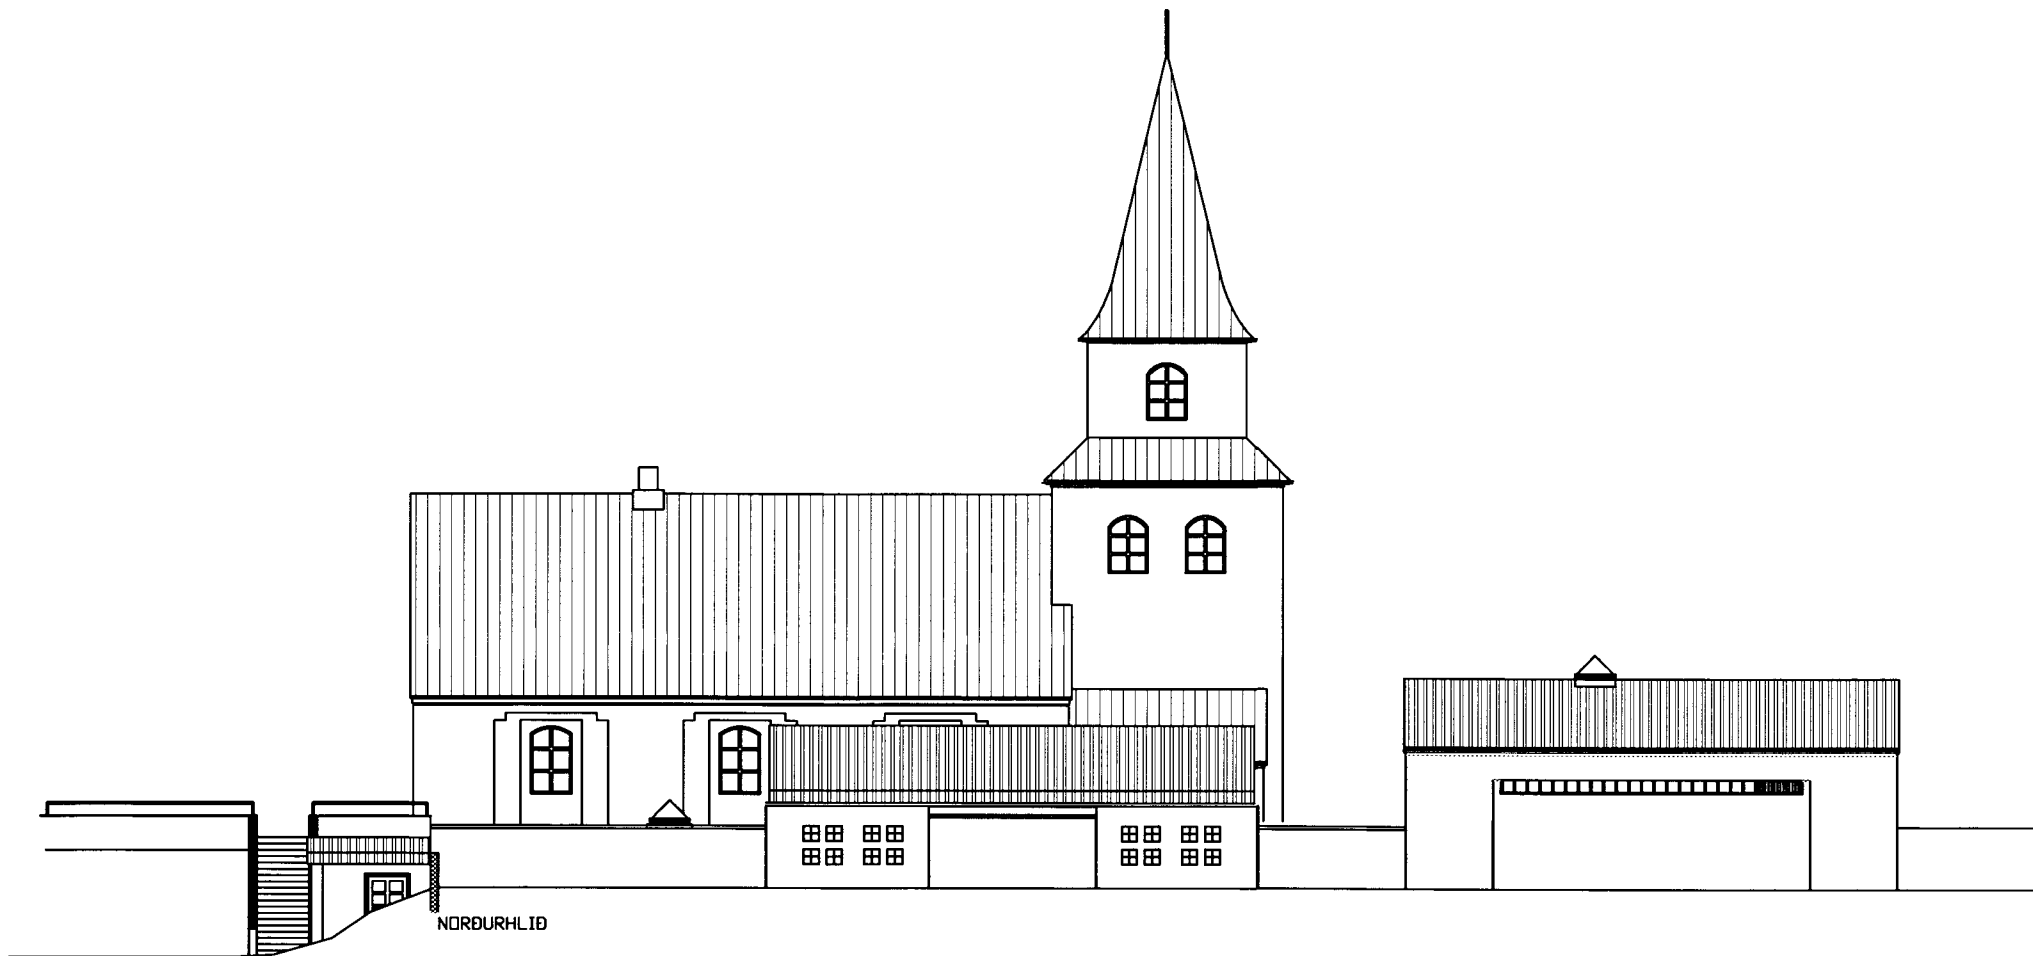

NORÐURHLID

NR	DAGS.	BREYTING
A	DES. 03	GLUGGAR OG ÞAKBRONIR
B	FEB. 04	GLUGGABREYTINGAR
C	MARS 04	HURÐ H-2 STÉKKUÐ
D		
E		
F		
G		
H		

SKÝRINGAR

Teiknistofa PZ ehf
 Ráðgjafarverkefniþjónusta

Kirkjuvogi 23 900 Vestmannaeyjum Sími 481-2711 Fax-481-3076
 Heimasíða <http://www.teiknistofa.is> Netfang pz@teiknistofa.is

Verkefni
 SAFNADARHEIMILI LANDAKIRKJU
 VESTMANNAEYJUM

Verkefni
 ÖTLIT SUBUR OG NORÐUR

Dags.	Hannað	Verk.nr	Mælikvarði
MAÍ. 03	PZ	0236	1:100
Yfirfarið	Teiknað	Teikn.nr	Breyting
	EA	105	C

Samþykkt