

5254

SAMPYKKT AF BYGGINGARFULLTRÚA


0. 03 2004

*Sigríður Þorsteins*  
BYGGINGARFULLTRÚINNI VESTMANNAEYJUM

NR	DAGS.	BREYTING
A	DES. 03	GLUGGAR OG ÞAKBRONIR
B	FEB. 04	AUSTURHLID SETT INN, GLUGGABR.
C		
D		
E		
F		
G		
H		

SKÝRINGAR

**Teiknistofa PZ ehf**  
Ráðgjafarverkfræðipjónusta



FRV


Kirkjuvegi 23 900 Vestmannaeyjum Sími 481-2711 Fax 481-3076  
Heimasíða <http://www.teiknistofa.is> Netfang [pr@teiknistofa.is](mailto:pr@teiknistofa.is)

Verkheiti  
**SAFNADARHEIMILI LANDAKIRKJU VESTMANNAEYJUM**

Verkefni  
**ÖTLIT VESTUR OG AUSTUR**

Dags.	Hannað	Verk.nr	Mælikvarði
MAÍ. 03	PZ	0236	1:100
Yfirfarð	Teiknað	Teikn.nr	Breyting
	EA	106	B

Samþykkt

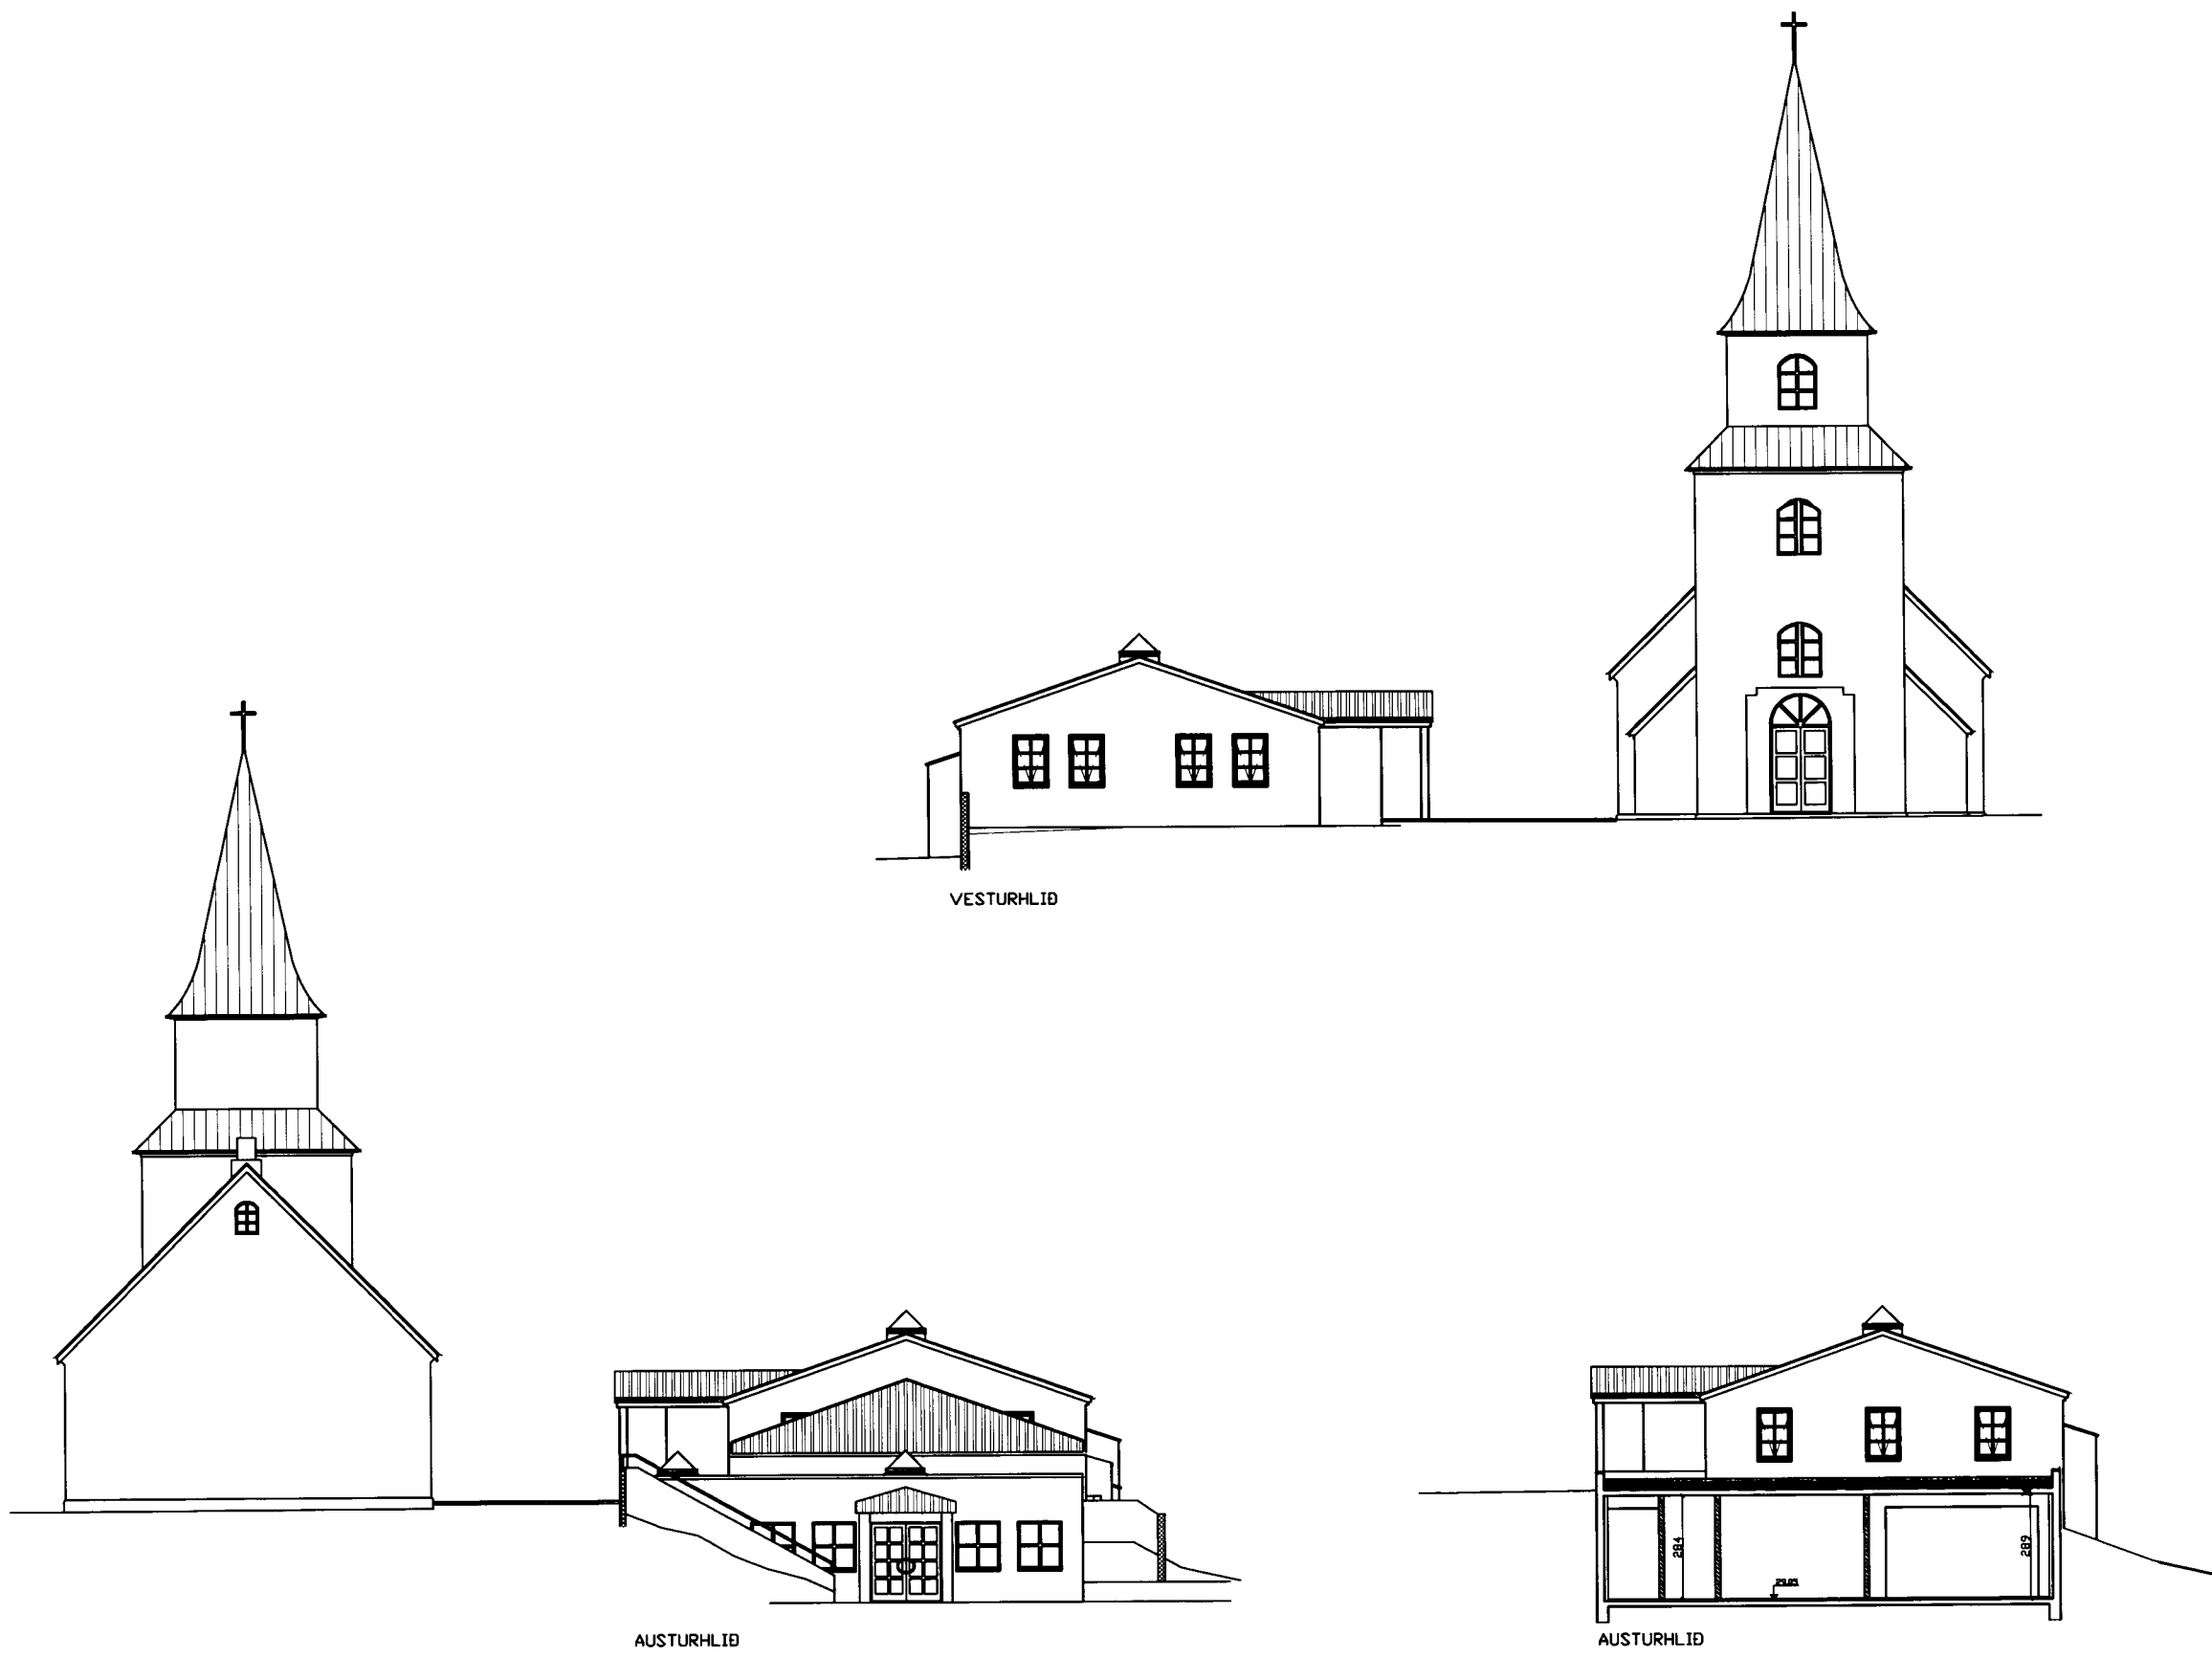

S:\verkefni\A-VERK\02\0236safn\heim\teikn\vin\uteikn\0236-7A2.dwg, 26.02.04 10:46:47, \\lpz\calcomp CCL600