

SKS6

01.10.2004

Sigurður Þorsteinsson

BYGGINGARFULLTRÚA Í VESTMANNNAEYJUM

NR	DAGS.	BREYTING
A	SEP. 03	REYKRÉSTIDP
B	DES.03	GLUGGAR OG ÞAKBRONIR
C	FEB. 04	GLUGGABREYTINGAR
D		
E		
F		
G		
H		

SKÝRINGAR

- H-1 1 STK OTIHRÖÐ
- H-5 7 STK
- H-9 1 STK MILLIHRÖÐ
- G-1 7 STK
- G-2 6 STK

STEYPTIR VEGGIR NÝIR
TVÖFALDIR GIFSVEGGIR


Teiknistofa PZ ehf
Ráðgjafarverkfræðipjónusta

Kirkjuvegi 23 900 Vestmannaeyjum Sími 481-2711 Fax 481-3076
Heimasíða <http://www.teiknistofa.is> Netfang pz@teiknistofa.is

Verkefni
SAFNADARHEIMILI LANDAKIRKJU
VESTMANNNAEYJUM

Verkefni
GRUNNMYND 2. HÆÐ VESTURENDI

Dags.	Hannað	Verk.nr	Mælikvarði
NÓV. 02	PZ	0236	1:50
Yfirarið	Teiknað	Teikn.nr	Breyting
	EA	109	C
Samþykkt			

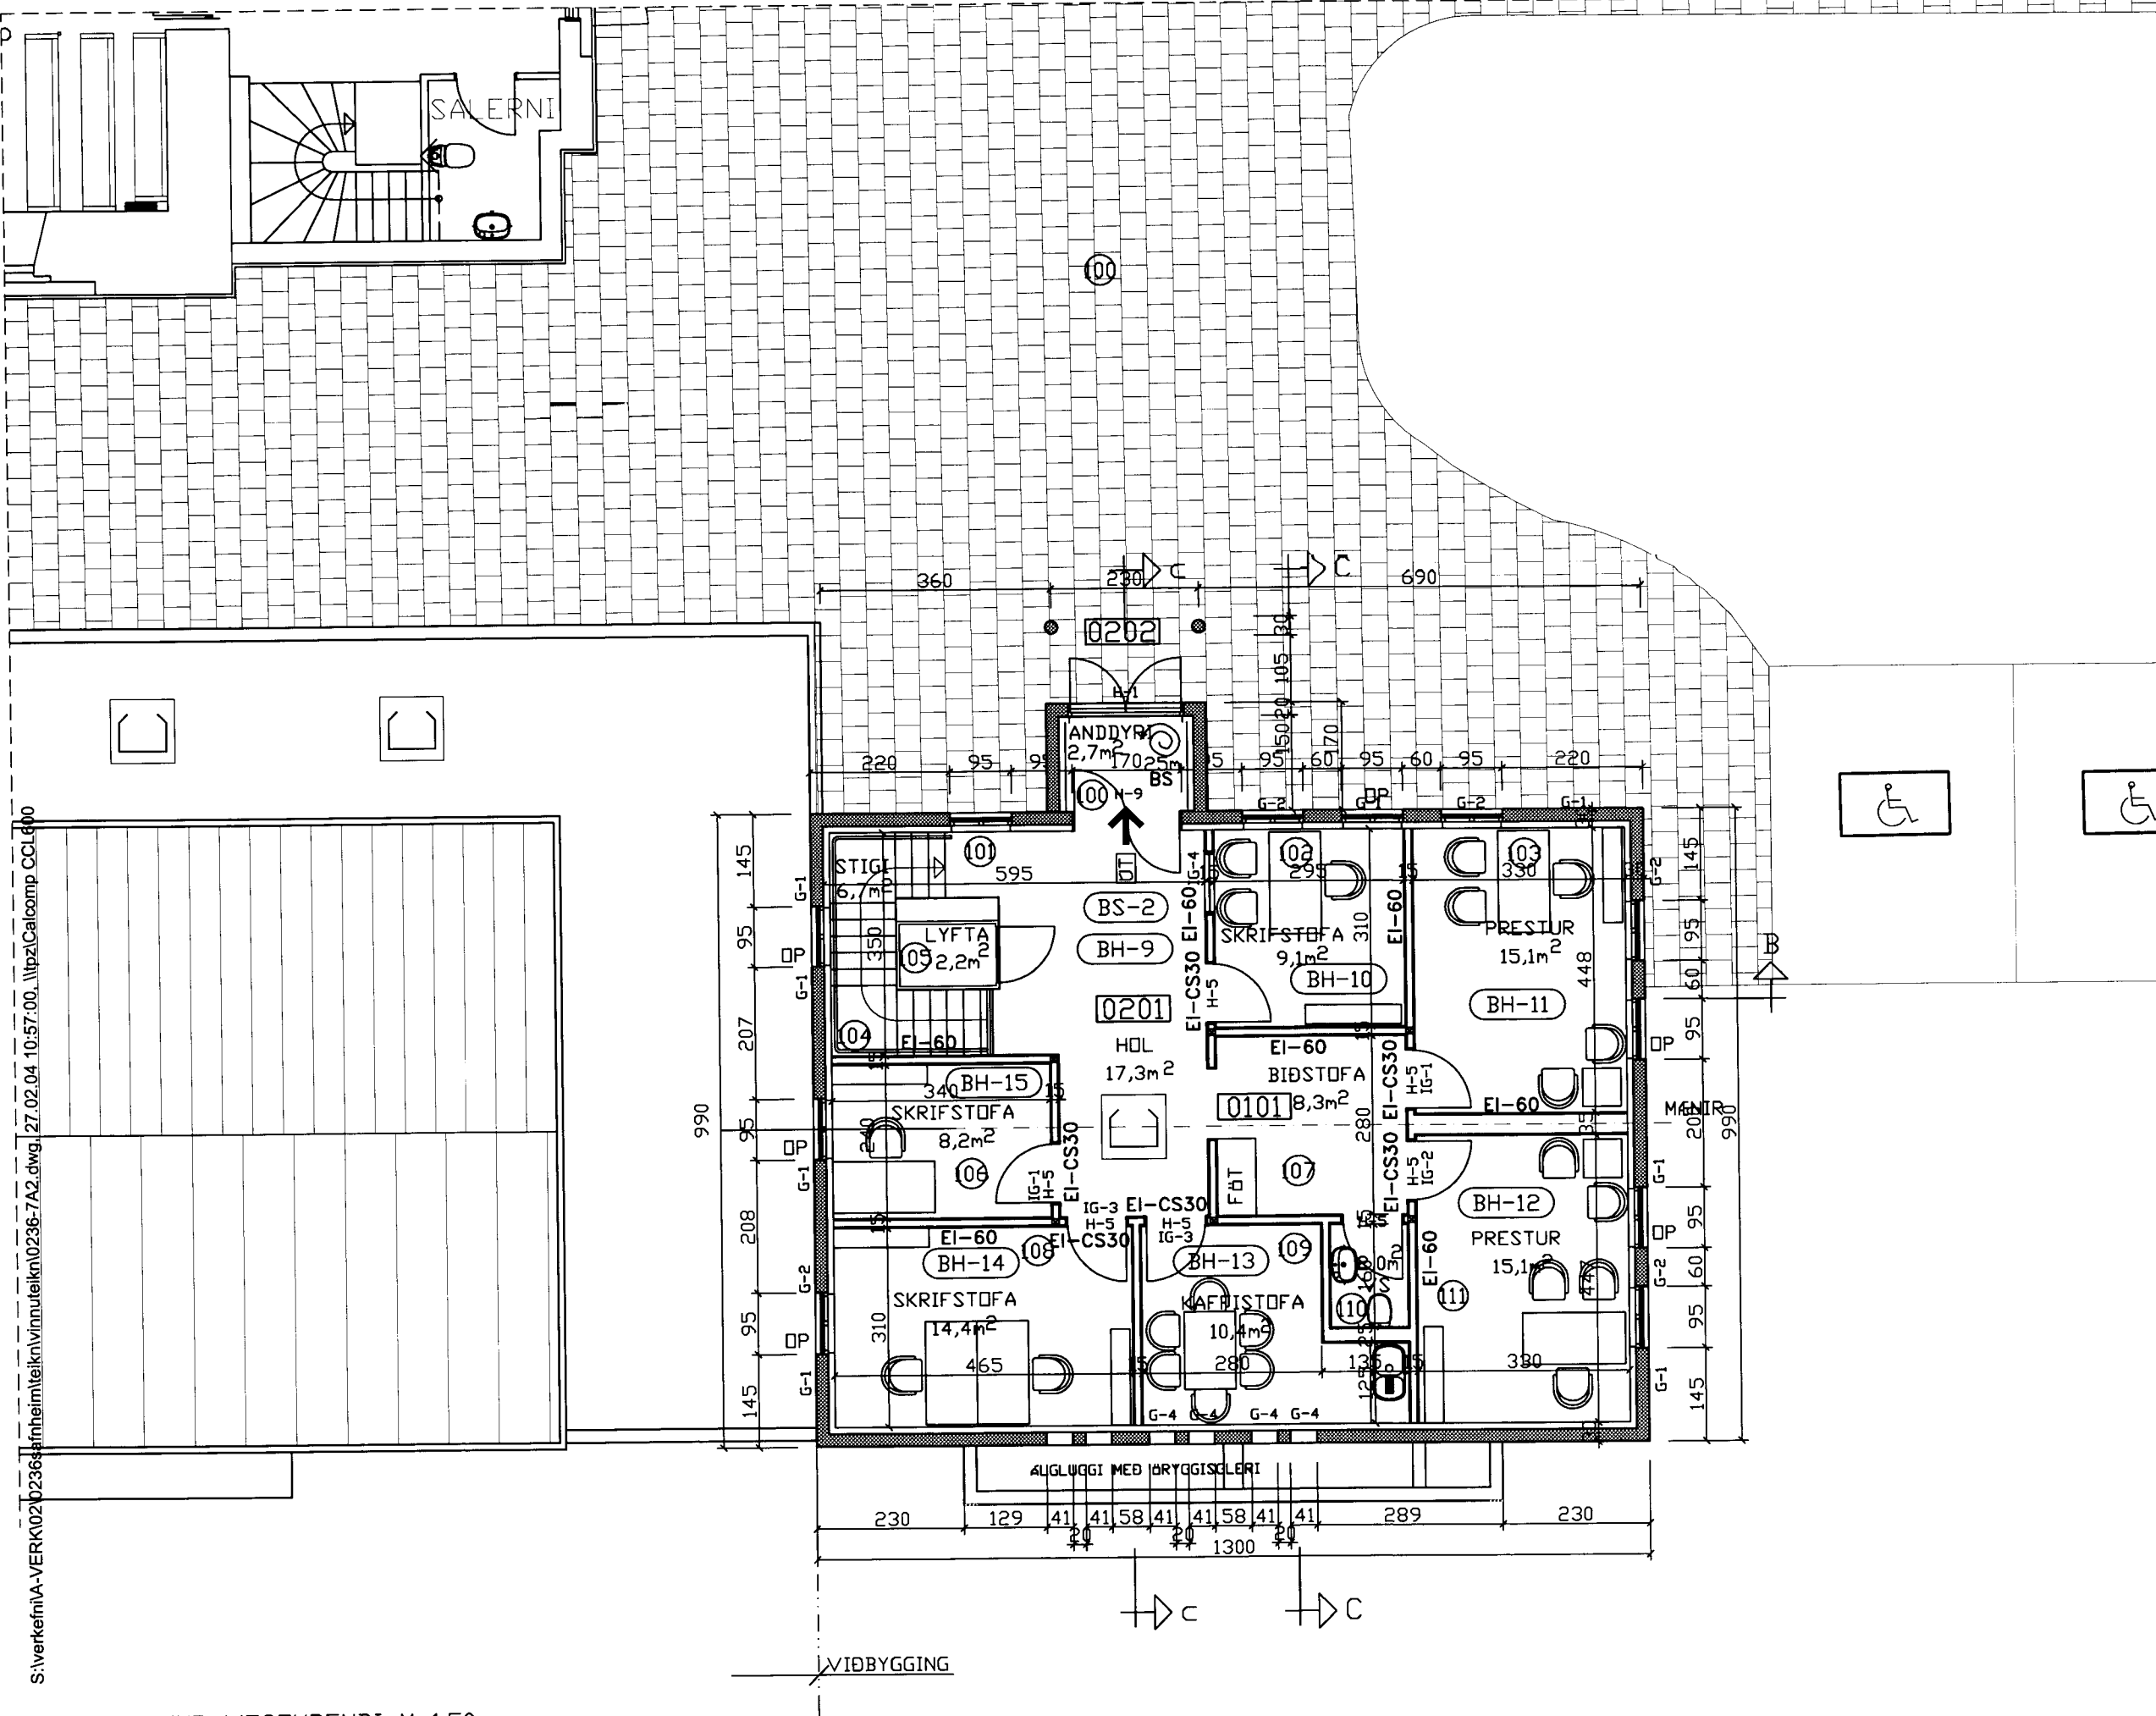

S:\verkefni\A-VERK\02\0236\afnheim\teikn\win\mufn\kn\0236-7A2.dwg, 27.02.04 10:57:00, \lpz\Calcomp CCL600

GRUNNMYND VESTURENDI M=1:50