

SAMÞYKKT AF BYGGINGARFULLTRUA


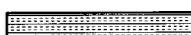
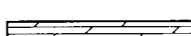

01.02.2004


5257

Sigurðar Þorjón
BYGGINGARFULLTRUINNI VESTMANNAEYJUM

NR	DAGS.	BREYTING
A	FEB. 03	GLUGGABREYTINGAR
B		
C		
D		
E		
F		
G		
H		


SKÝRINGAR

-  MARHARFLISAR
-  MÖTTA NIÐUR FELD
-  PARKETT
-  LINDLEUM

Teiknistofa PZ ehf
Ráðgjafarverkfræðipjónusta 
Kirkjuvegi 23 900 Vestmannaeyjum Sími 481-2711 Fax-481-3076
Heimasíða <http://www.teiknistofa.is> Netfang pr@teiknistofa.is

Verkheiti
SAFNADARHEIMILI LANDAKIRKJU VESTMANNAEYJUM
Verkefni
GRUNNMYND 2. HÆÐ VESTURENDI GÖLFENI

Dags.	Hannað	Verk.nr	Mælikvarði
DES. 03	PZ	0236	1:50
Yfirfarið	Teiknað	Teikn.nr	Breyting
	EA	111	A
Samþykkt			

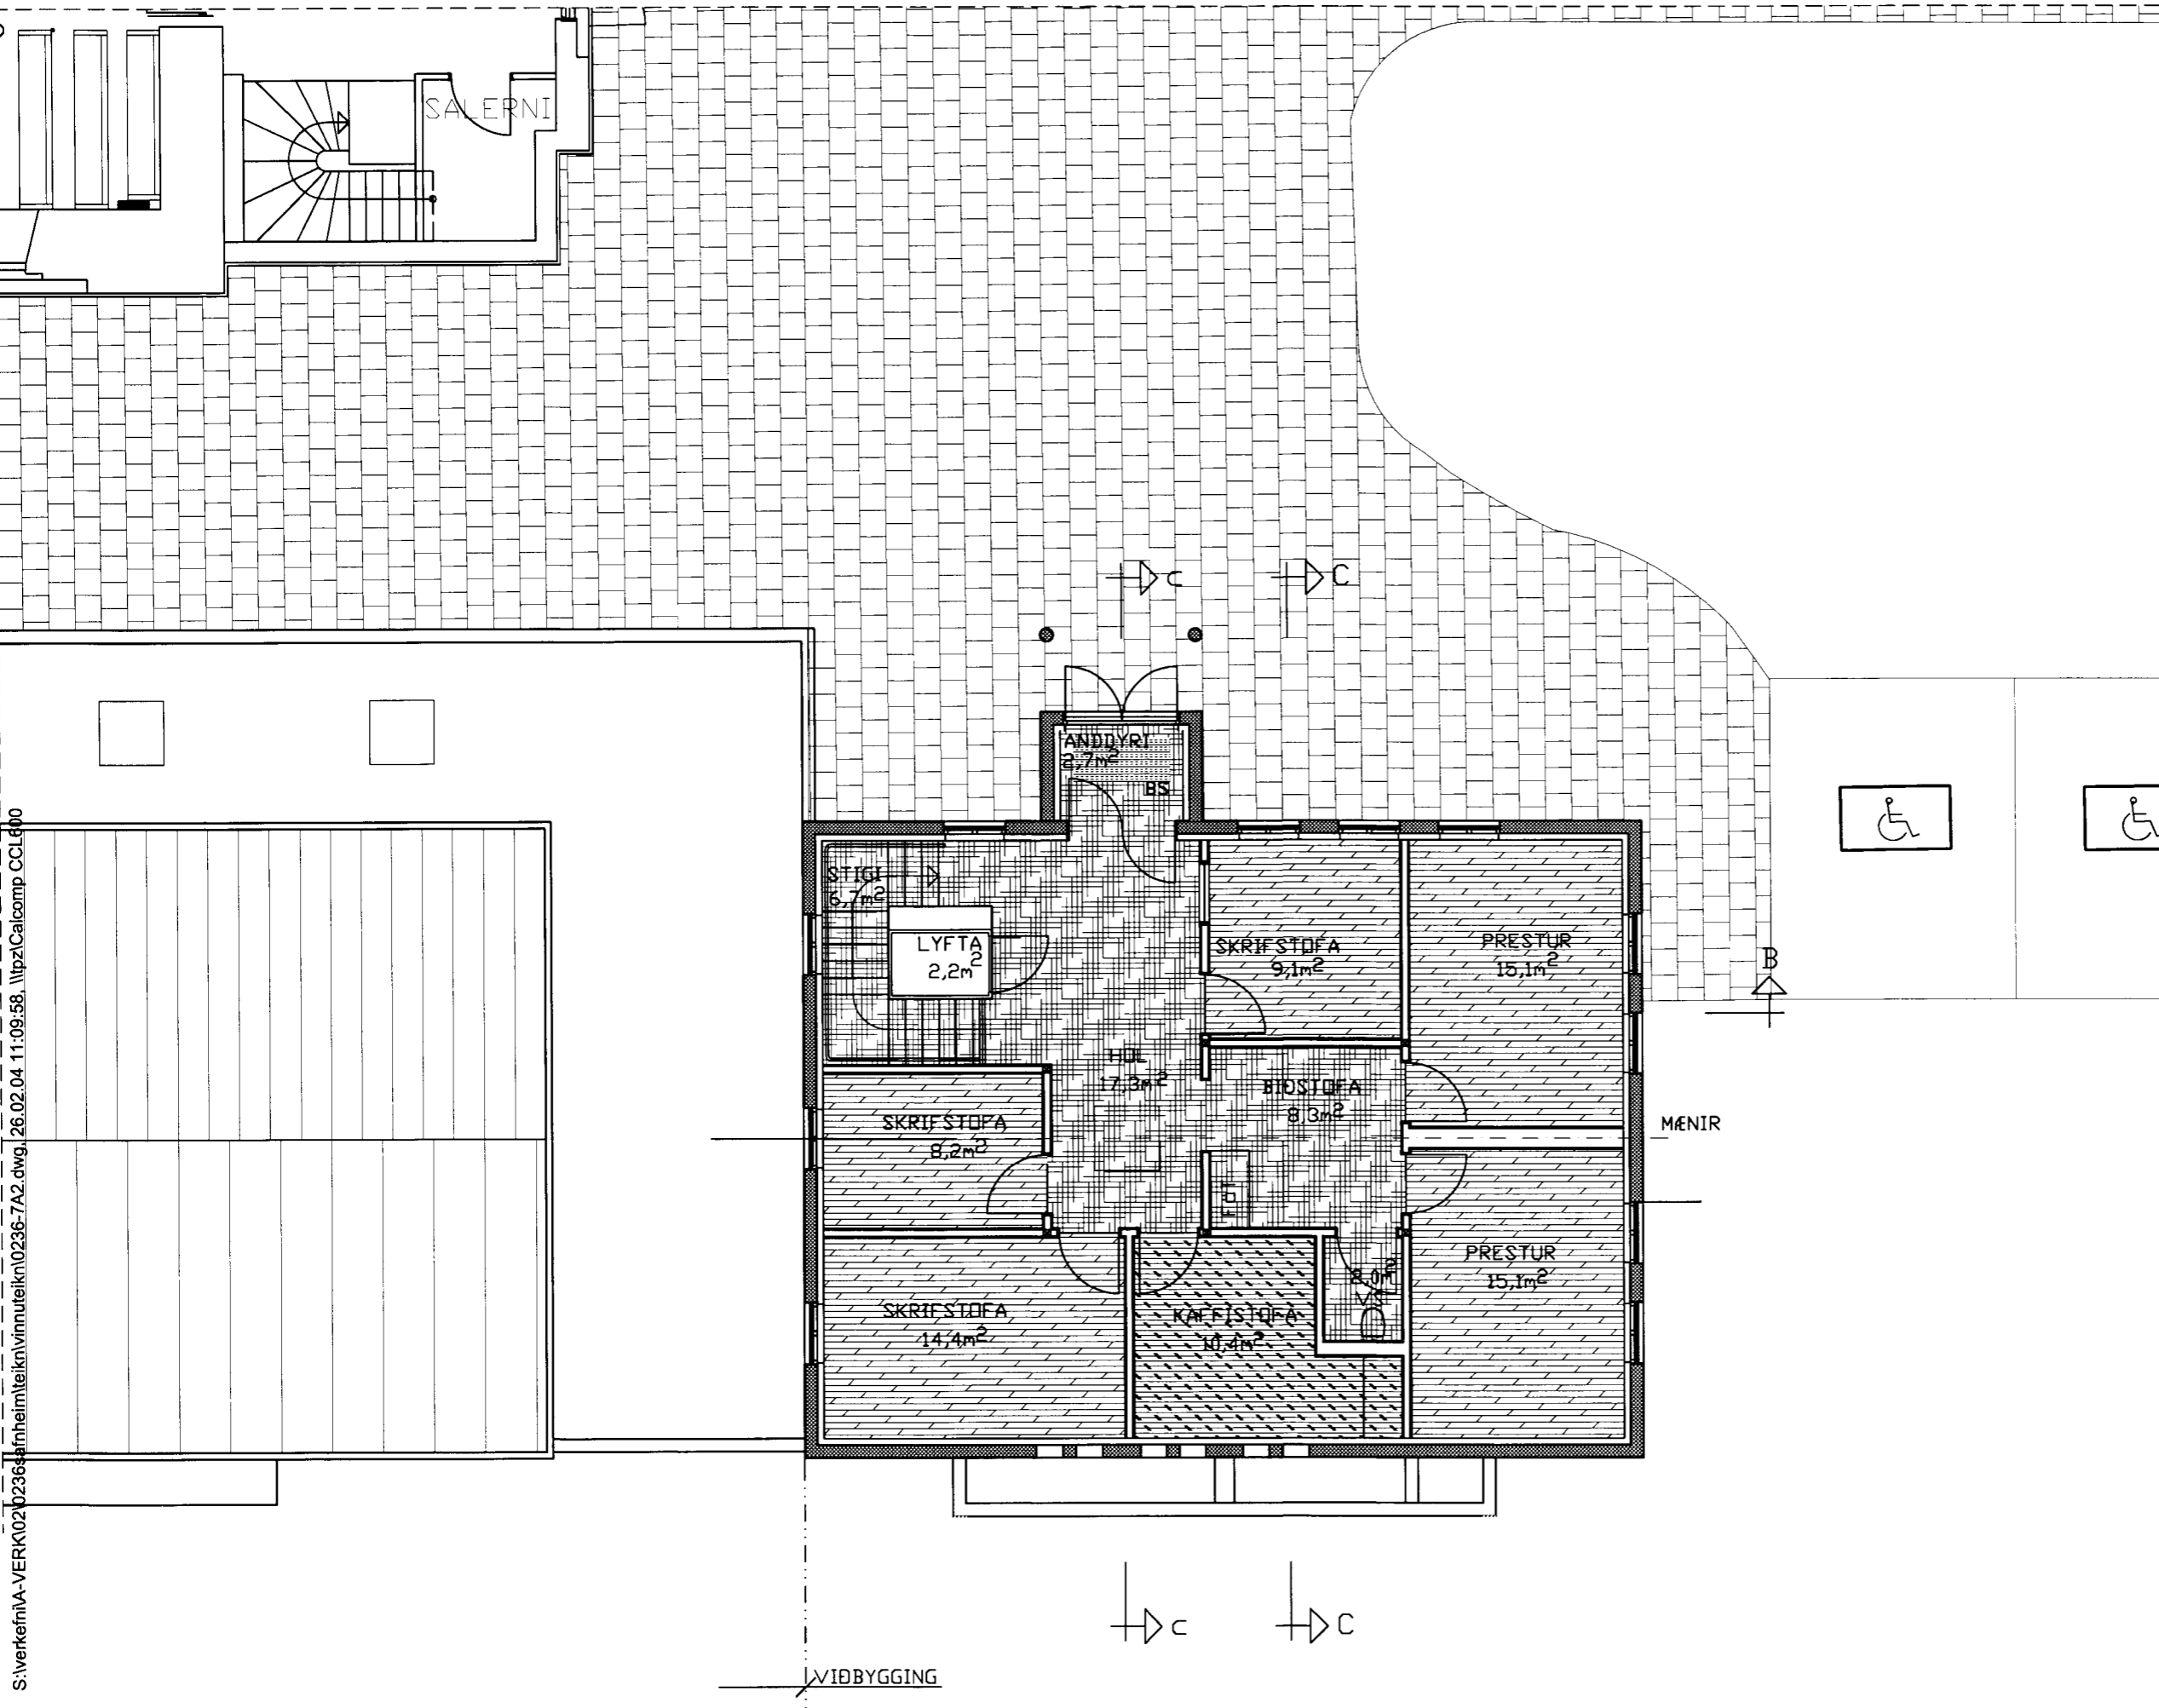

S:\verkefni\IA-VERK\02\0236\afnheim\teikn\vinnumteikn\0236-7A2.dwg, 26.02.04 11:09:58, Wpz\Calcomp CCL600

GRUNNMYND VESTURENDI M=1:50