
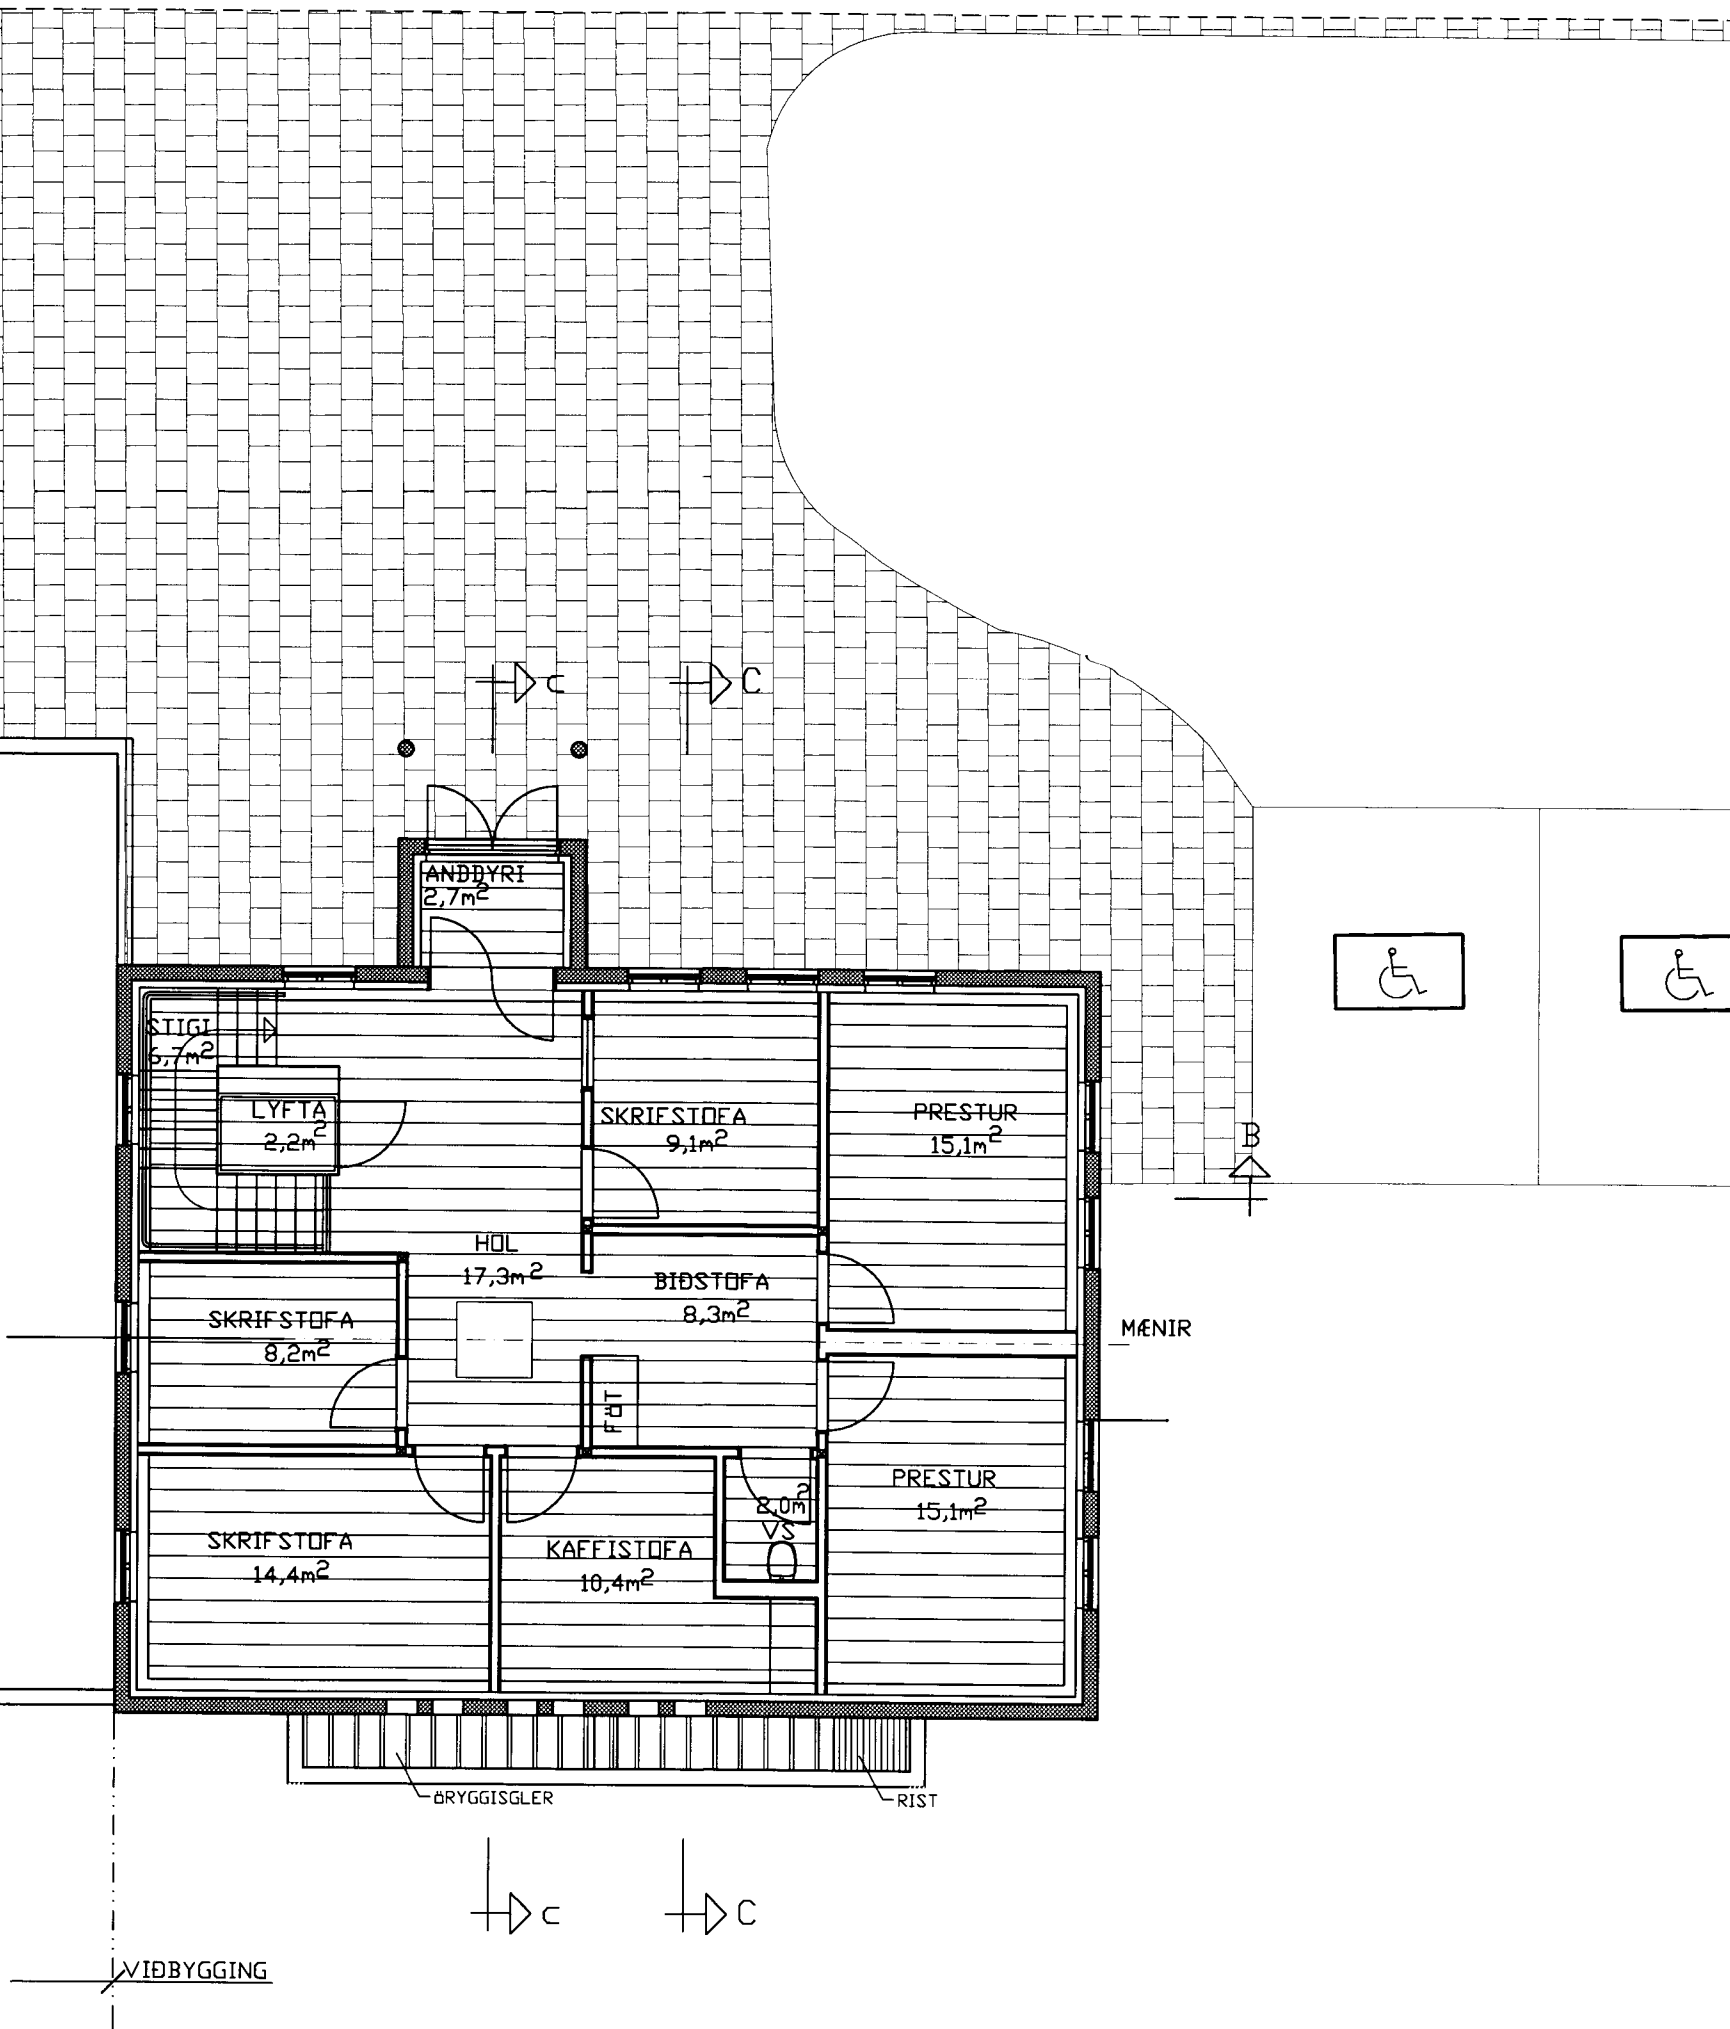


S:\verkefniA-VERK102\0236\teikn\teikn\innuteikn\0236-7A2.dwg, 26.02.04 11:10:50, \ltpa\Calcomp CCL800

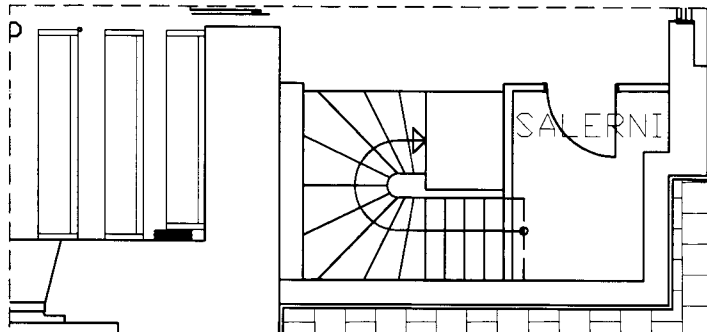

SAMÞYKKT AF BYGGINGARFULLTRUA

5258

0 11 2004

Sigurð Beney
BYGGINGARFULLTRUENI VESTMANNAEYJUM

NR	DAGS.	BREYTING
A	FEB. 04	GLUGGABREYTINGAR
B		
C		
D		
E		
F		
G		
H		

SKÝRINGAR

PANELL

Teiknistofa PZ ehf
Ráðgjafarverkfræðipjónusta

Kirkjuveg 23 900 Vestmannaeyjum Sími 481-2711 Fax-481-3076
Heimasíða <http://www.teiknistofa.is> Netfang pr@teiknistofa.is

Verkefni
SAFNADARHEIMILI LANDAKIRKJU
VESTMANNAEYJUM

Verkefni
GRUNNMYND 2. HÆÐ VESTURENDI
LOFTAEFNI

Dags.	Hannað	Verk.nr	Mælikvarði
DES. 03	PZ	0236	1:50
Yfirfarð	Teiknað	Teikn.nr	Breyting
	EA	113	A

Samþykkt

GRUNNMYND VESTURENDI M=1:50