



S:\verkefniA-VERK020236safnheim\teikn\vinnuteikn\0236-7A2.dwg, 26.02.04 11:12:13, \lptz\Calcomp CCL600

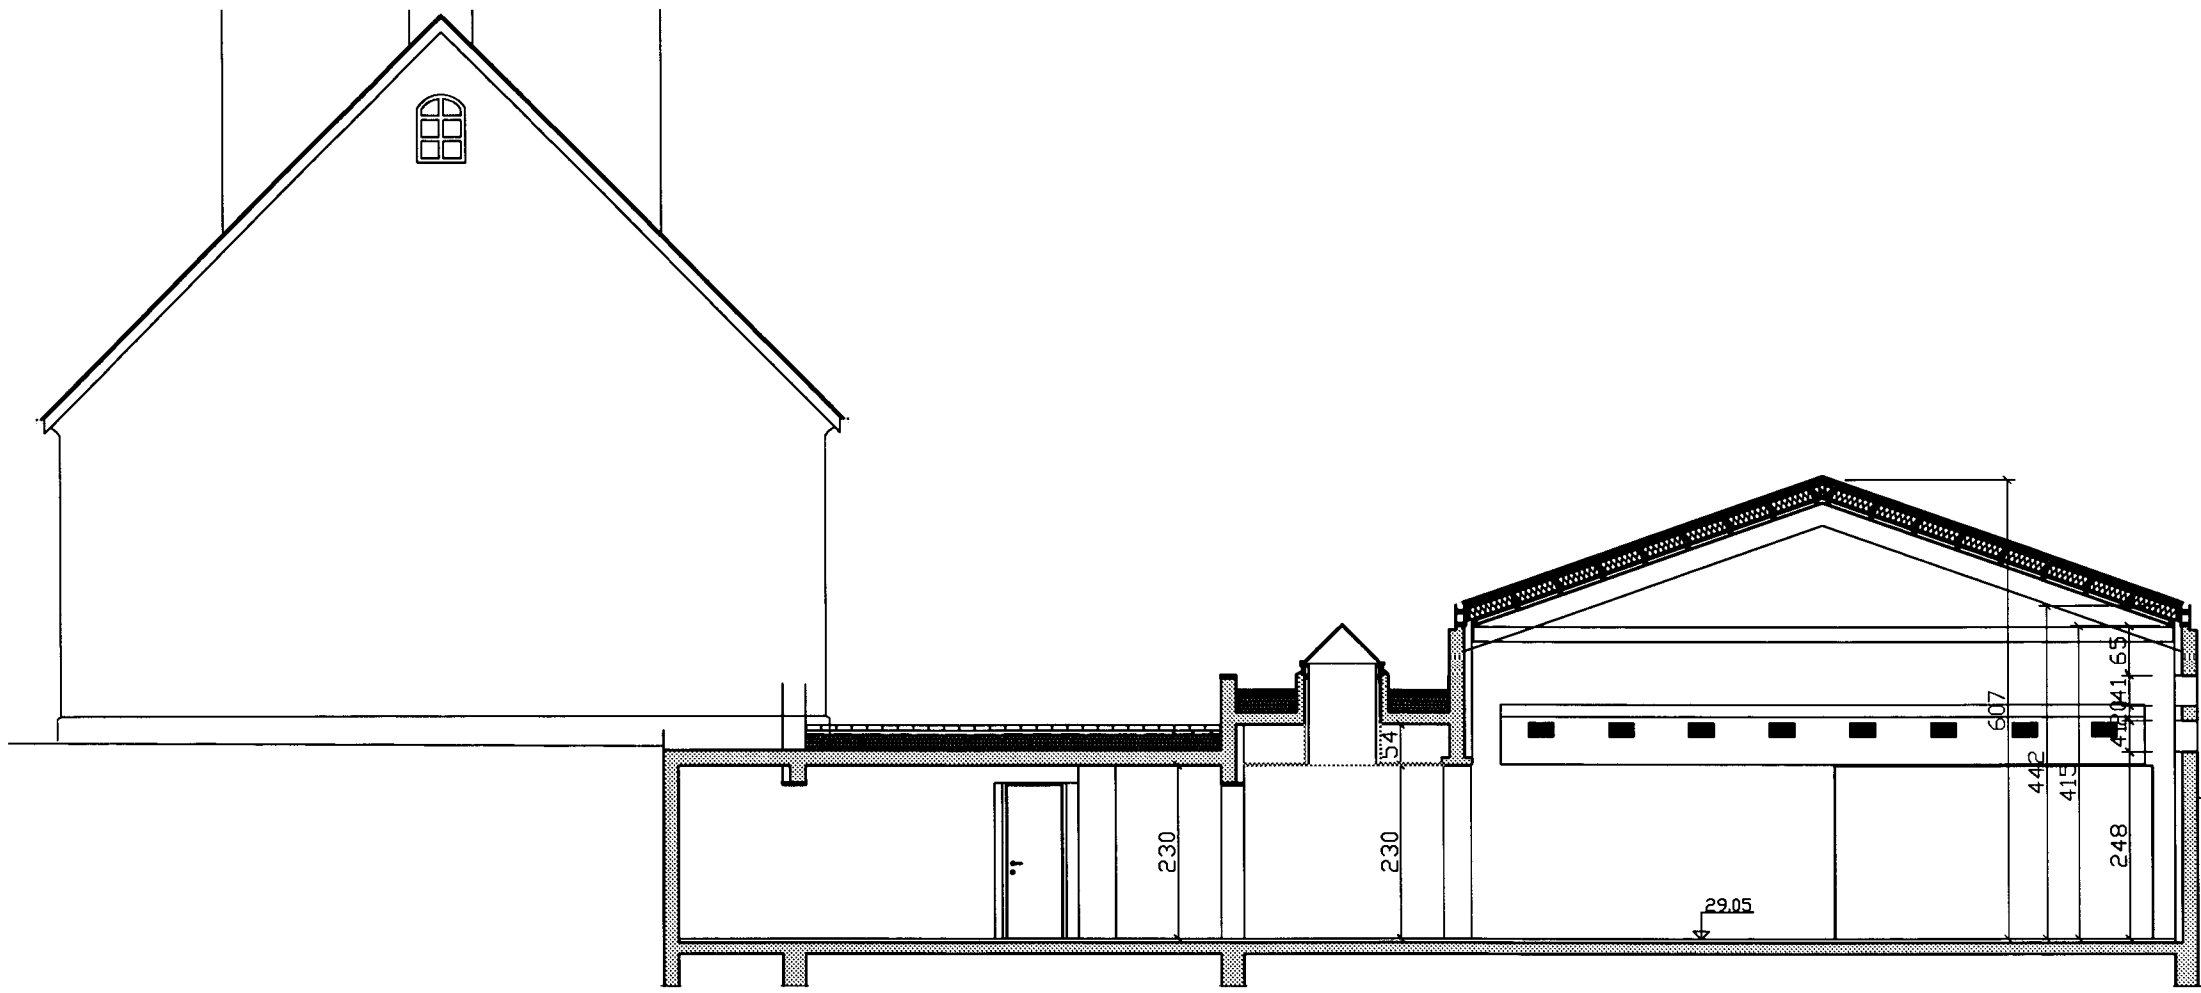

SNID A-A

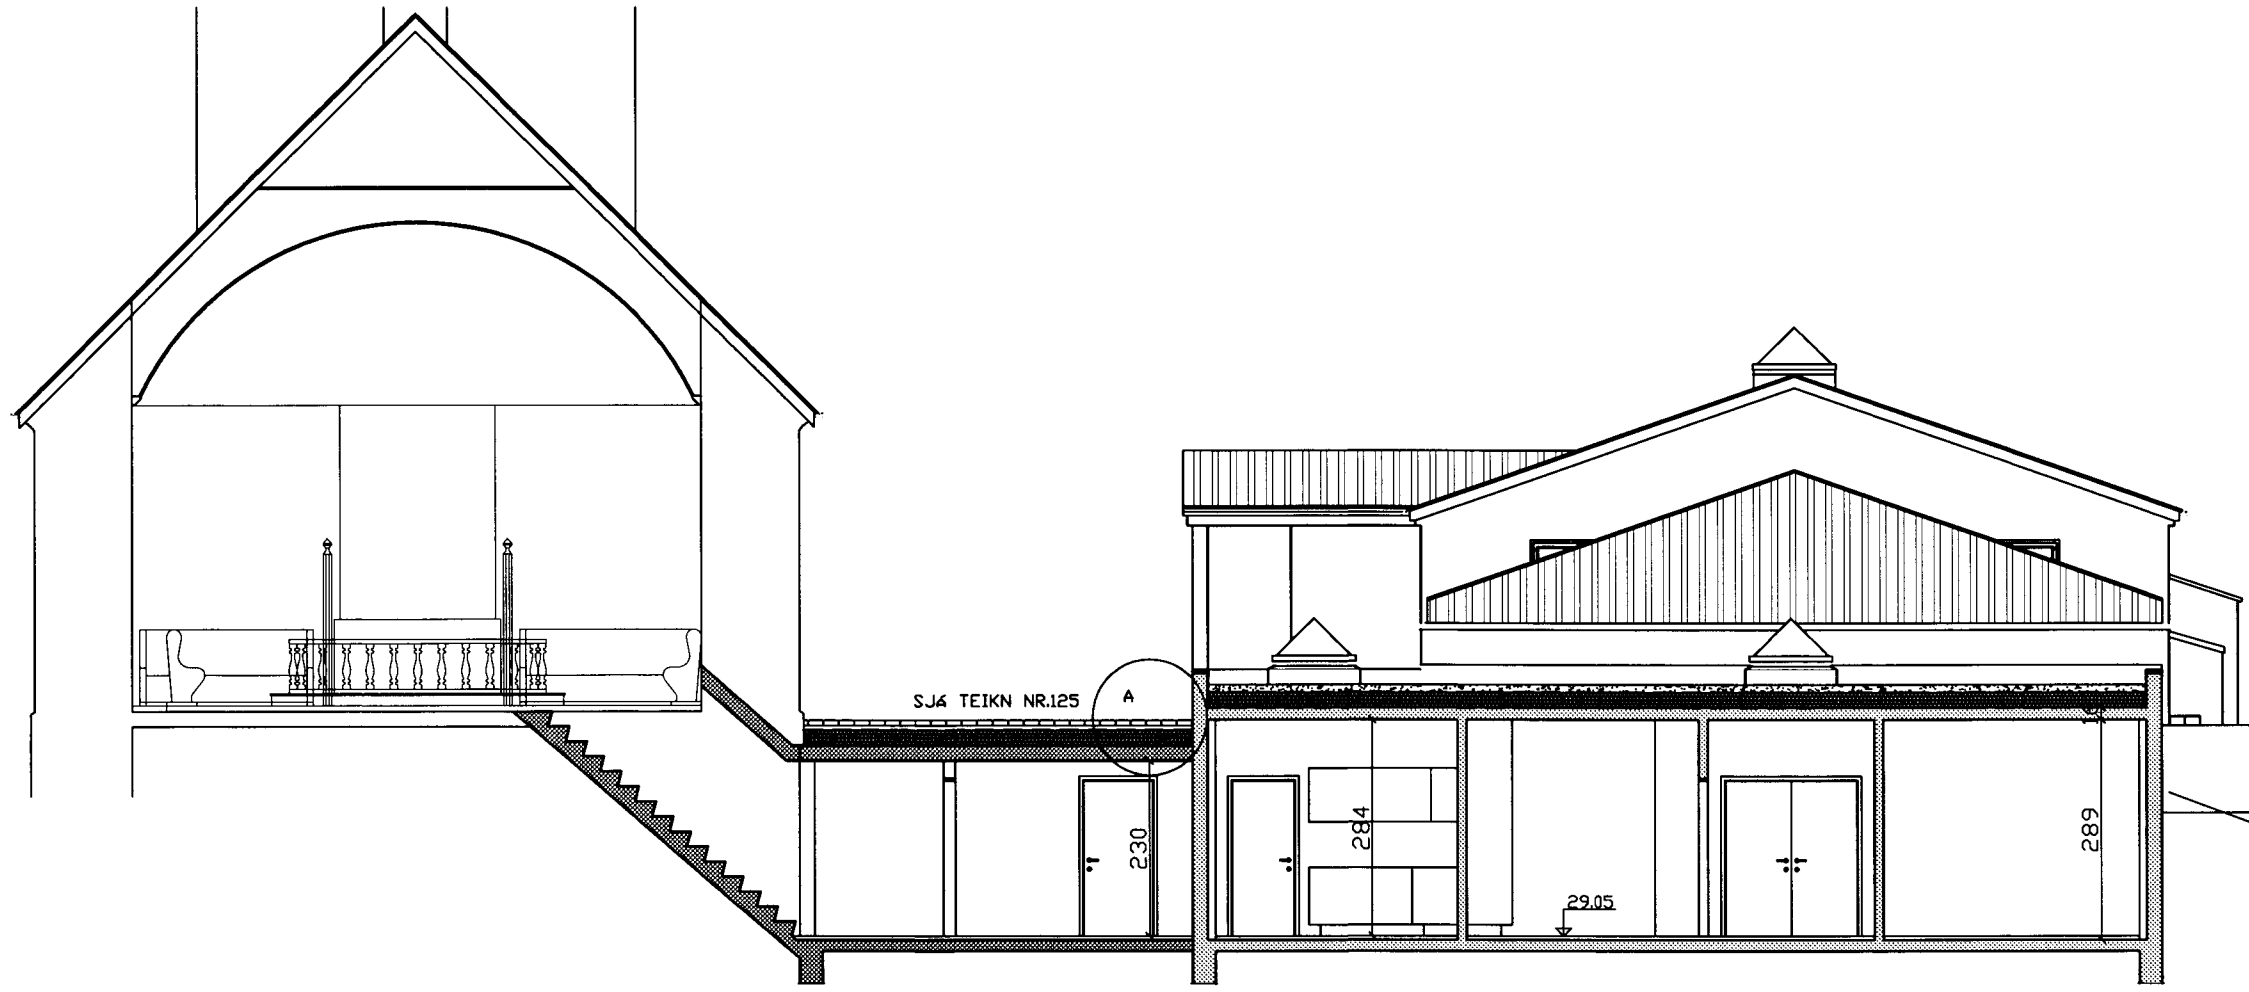

SNID a-a

SAMPYKKT AF BYGGINGARFULLTRÚA  
 0 11 2003  
*Sigurður Þorsteinnsson*  
 BYGGINGARFULLTRÚA VESTMANNNAEYJUM

3259

NR	DAGS.	BREYTING
A	DES. 03	ÞAKBRONIR OG GLUGGAR
B	FEB. 04	GLUGGABREYTINGAR
C		
D		
E		
F		
G		
H		

SKYRINGAR

**Teiknistofa PZ ehf**  
 Ráðgjafarverkfræðisjónusta  
 Kirkjuvegi 23 900 Vestmannaeyjum Sími 481-2711 Fax-481-3076  
 Heimasíða http://www.teiknistofa.is Netfang pz@teiknistofa.is

Verkefni  
**SAFNADARHEIMILI LANDAKIRKJU VESTMANNNAEYJUM**  
 Verkefni  
**SNID A-A OG a-a LDF TAEFNI**

Dags.	Hannað	Verk.nr	Mælikvarði
SEPT. 03	PZ	0236	1:50
Yfirfarið	Teiknað	Teikn.nr	Breyting
	EA	114	B

Samþykkt