

NR	DAGS.	BREYTING
A	DES. 03	GLUGGAR OG ÞAKBRONIR
B	MARS 04	HURÐ H-2 STÆKKUÐ
C		
D		
E		
F		
G		
H		

SKÝRINGAR

Teiknistofa PZ ehf
Ráðgjafarverkfræðipjónusta




Kirkjuvegi 23 900 Vestmannaeyjum Sími 481-2711 Fax 481-3076
Heimasíða http://www.teiknistofa.is Netfang pz@teiknistofa.is

Verkheiti
SAFNADARHEIMILI LANDAKIRKJU
VESTMANNAEYJUM

Verkefni
GRUNNMYND 1. HÆÐ VESTURENDI
UNDIRSTÖÐUR

Dags.	Hannað	Verk.nr	Mælikvarði
SEPT. 03	PZ	0236	1:50
Yfirarið	Teiknað	Teikn.nr	Breyting
	EA	201	B

Samþykkt

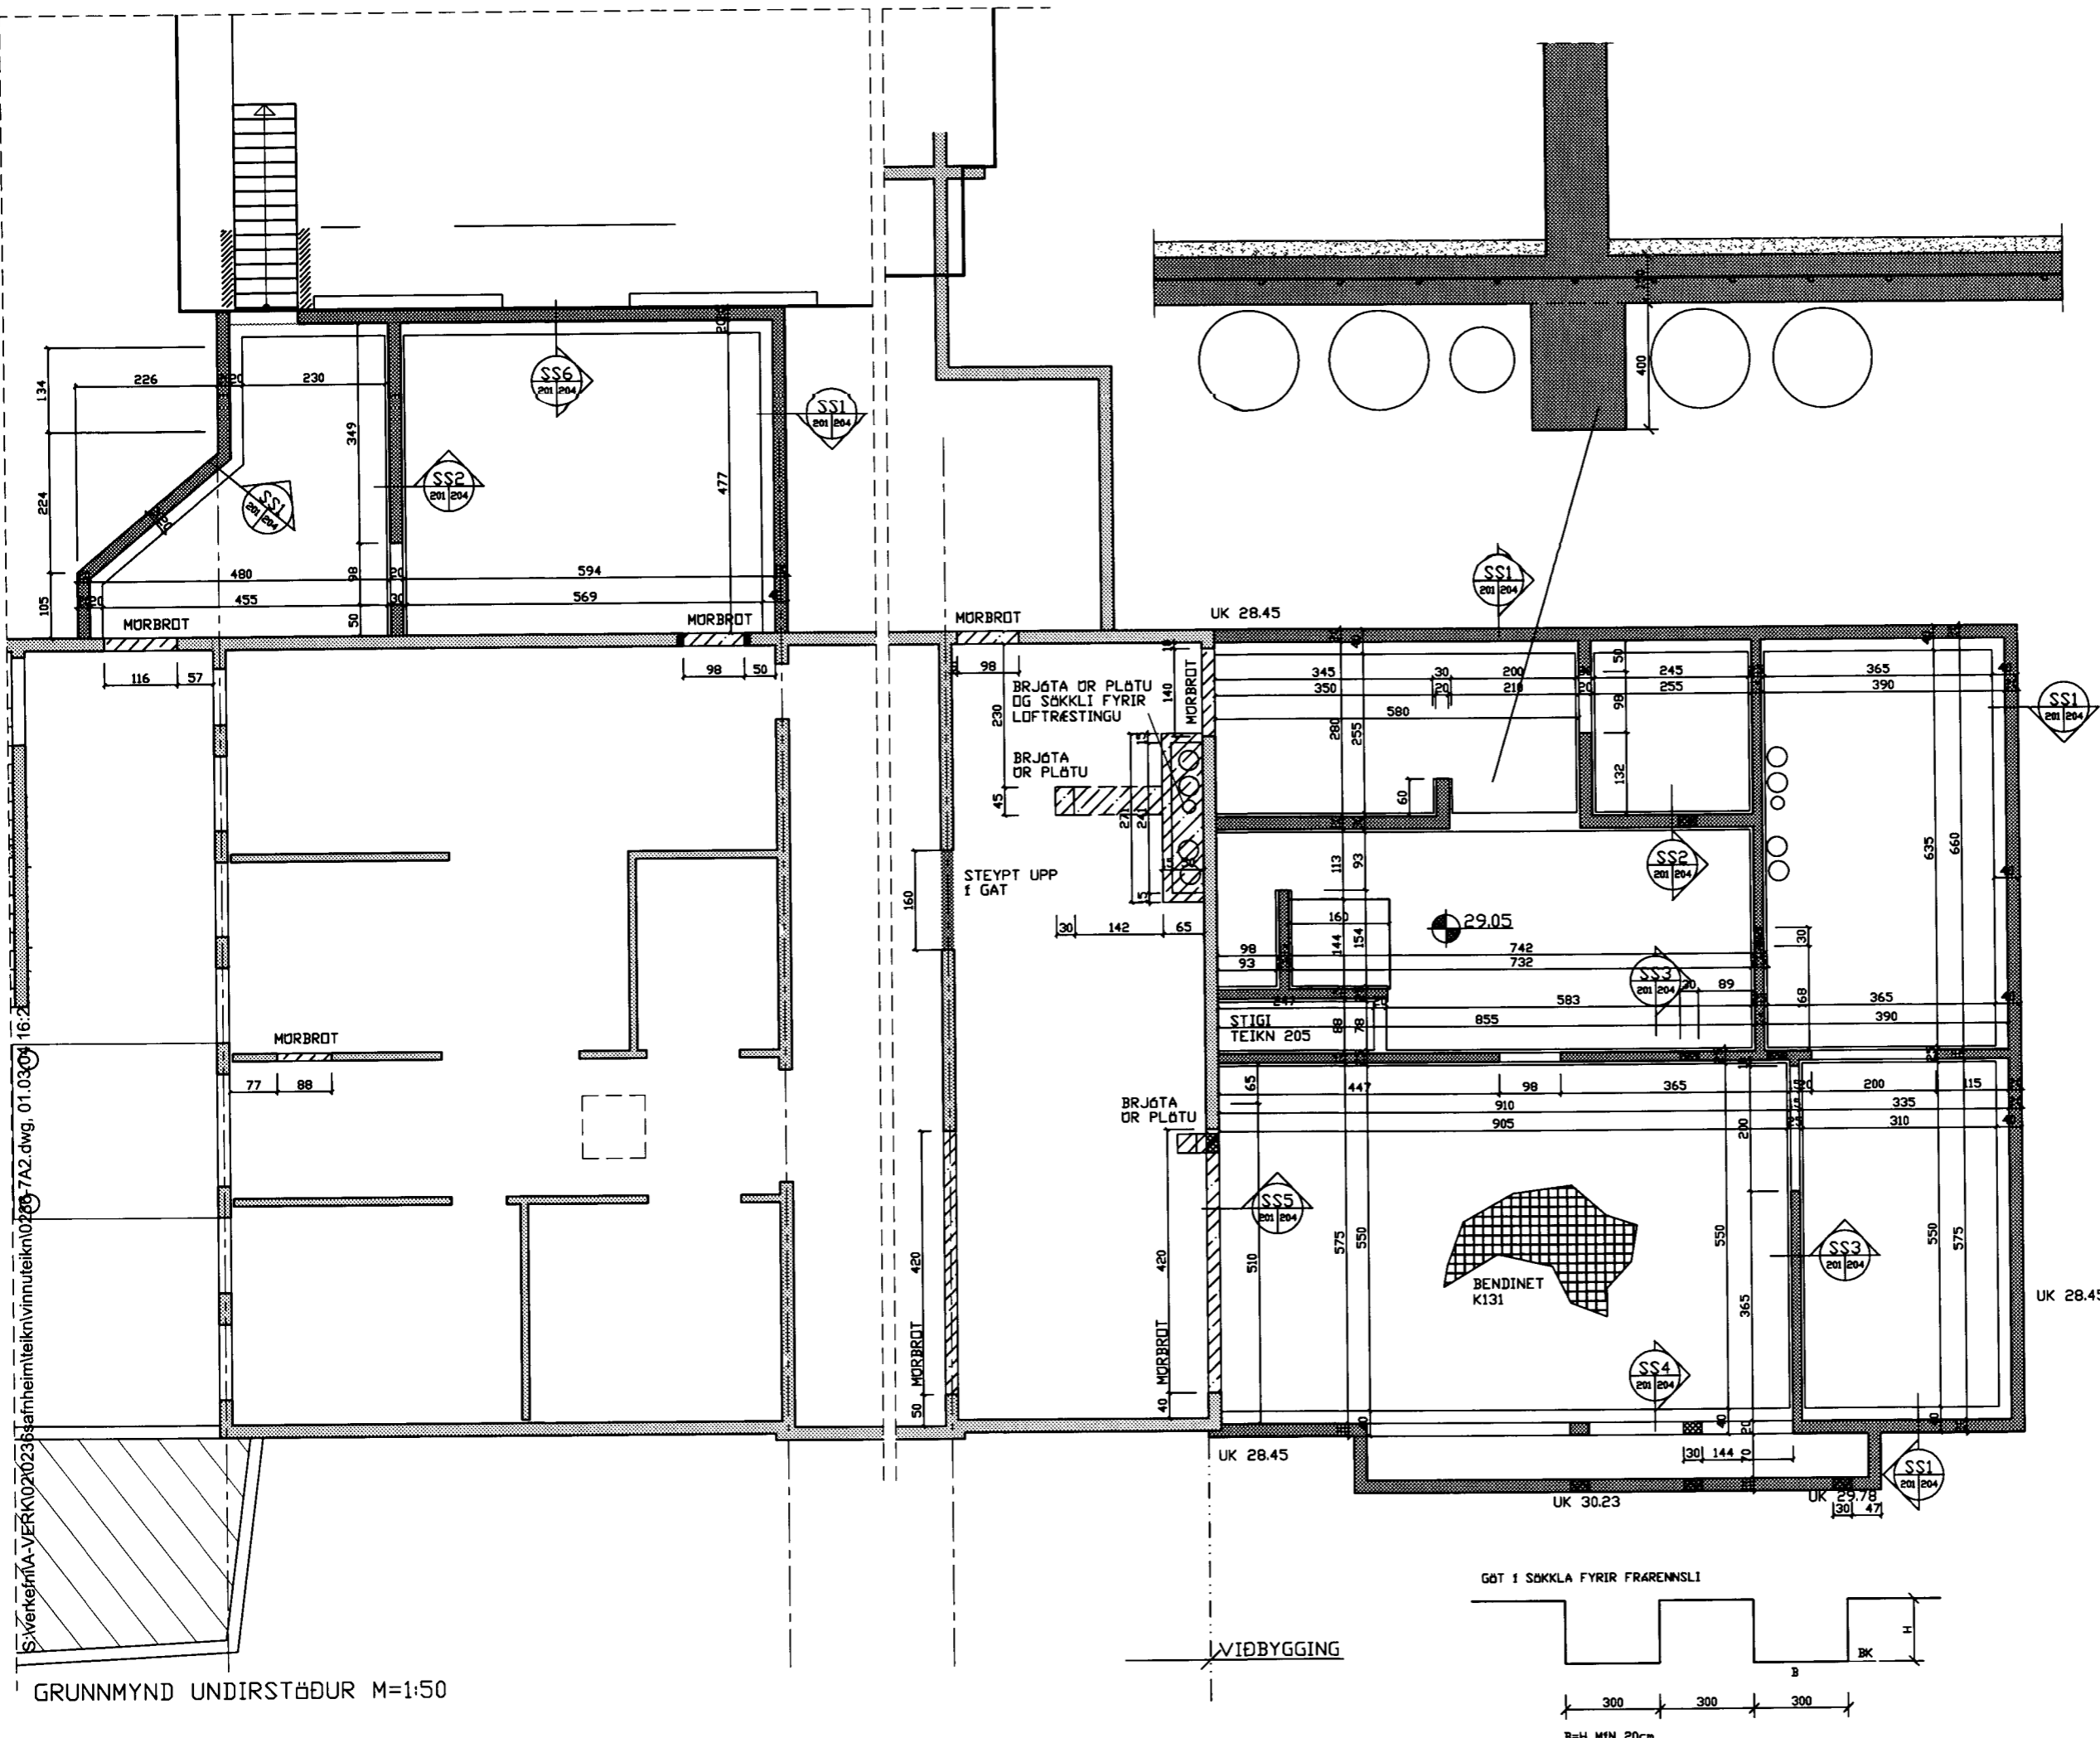

S:\verkefni\A-VERK10233safnheim\teikn\vin\teikn\0205_7A2.dwg, 01.03.04 16:2

GRUNNMYND UNDIRSTÖÐUR M=1:50