



S:\verkefniA-VERK\0236safn\heim\teikn\vin\uteikn\0236-7A2.dwg, 01.03.04 16:27:23, \lpz\calcomp CCL600

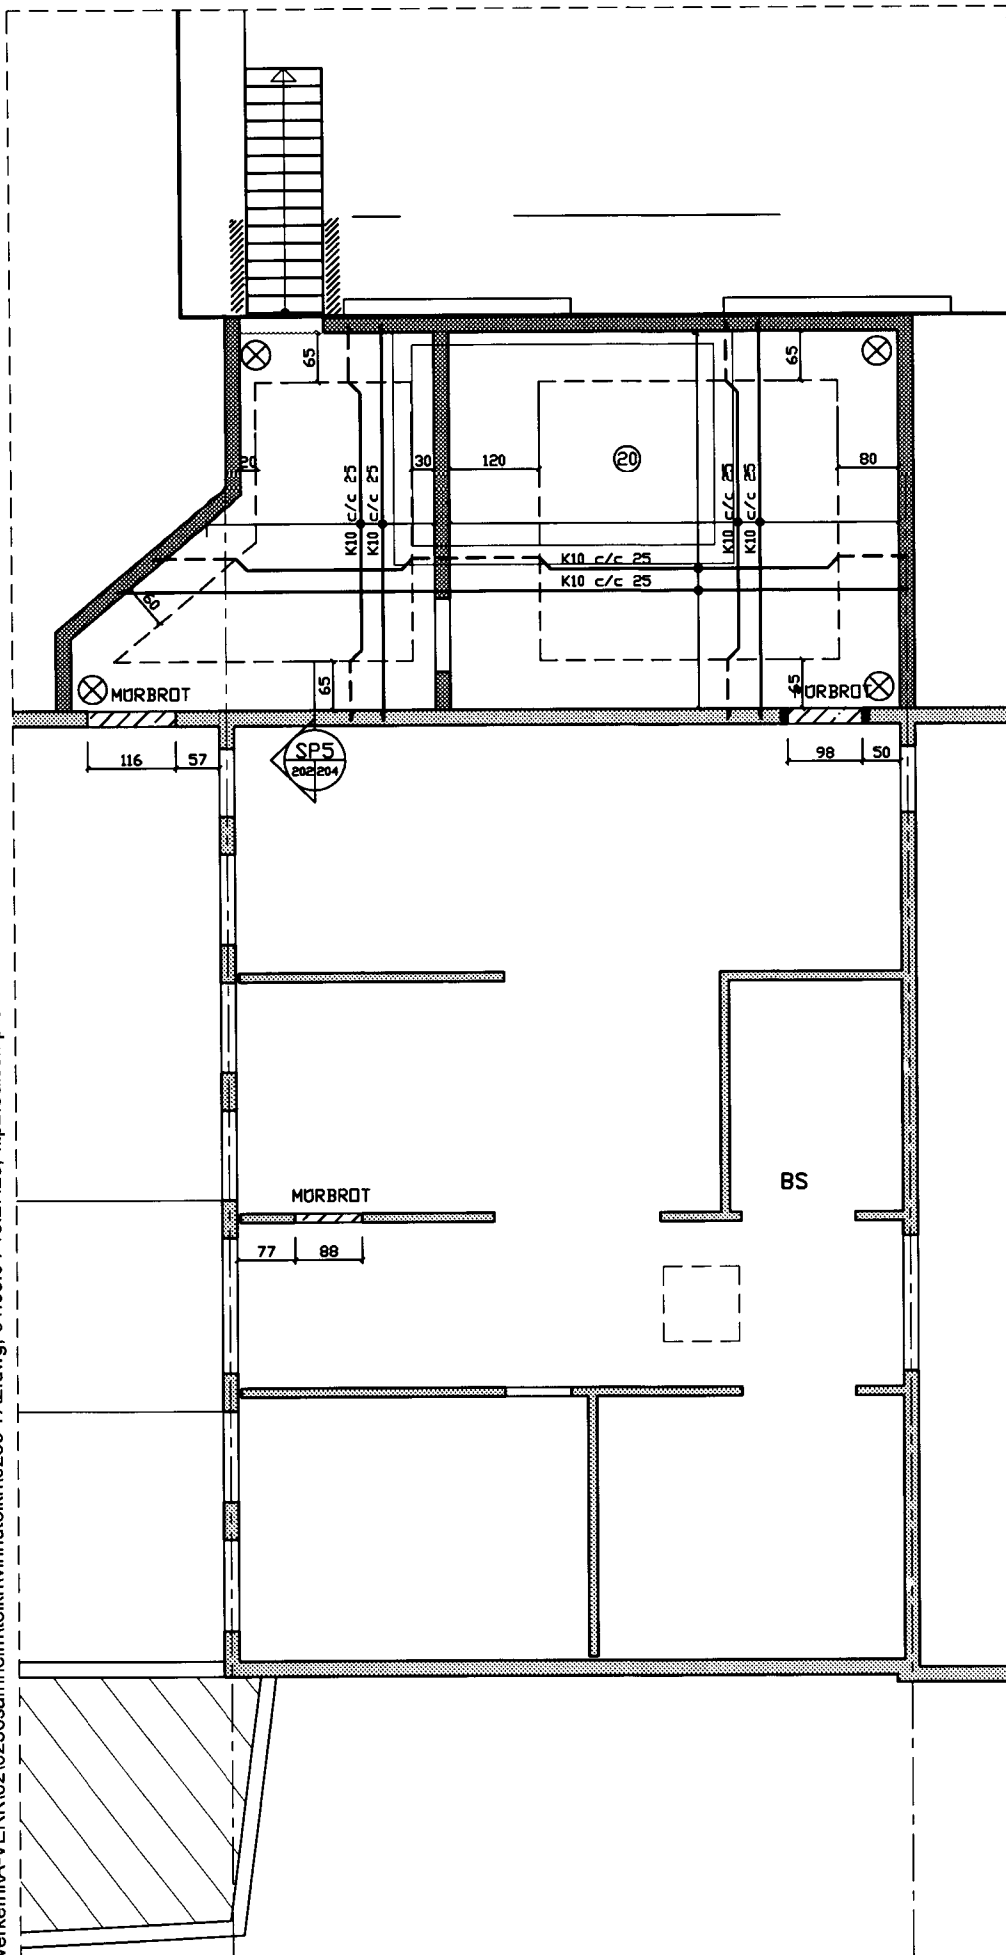

GRUNNMYND AUSTURENDI M=1:50

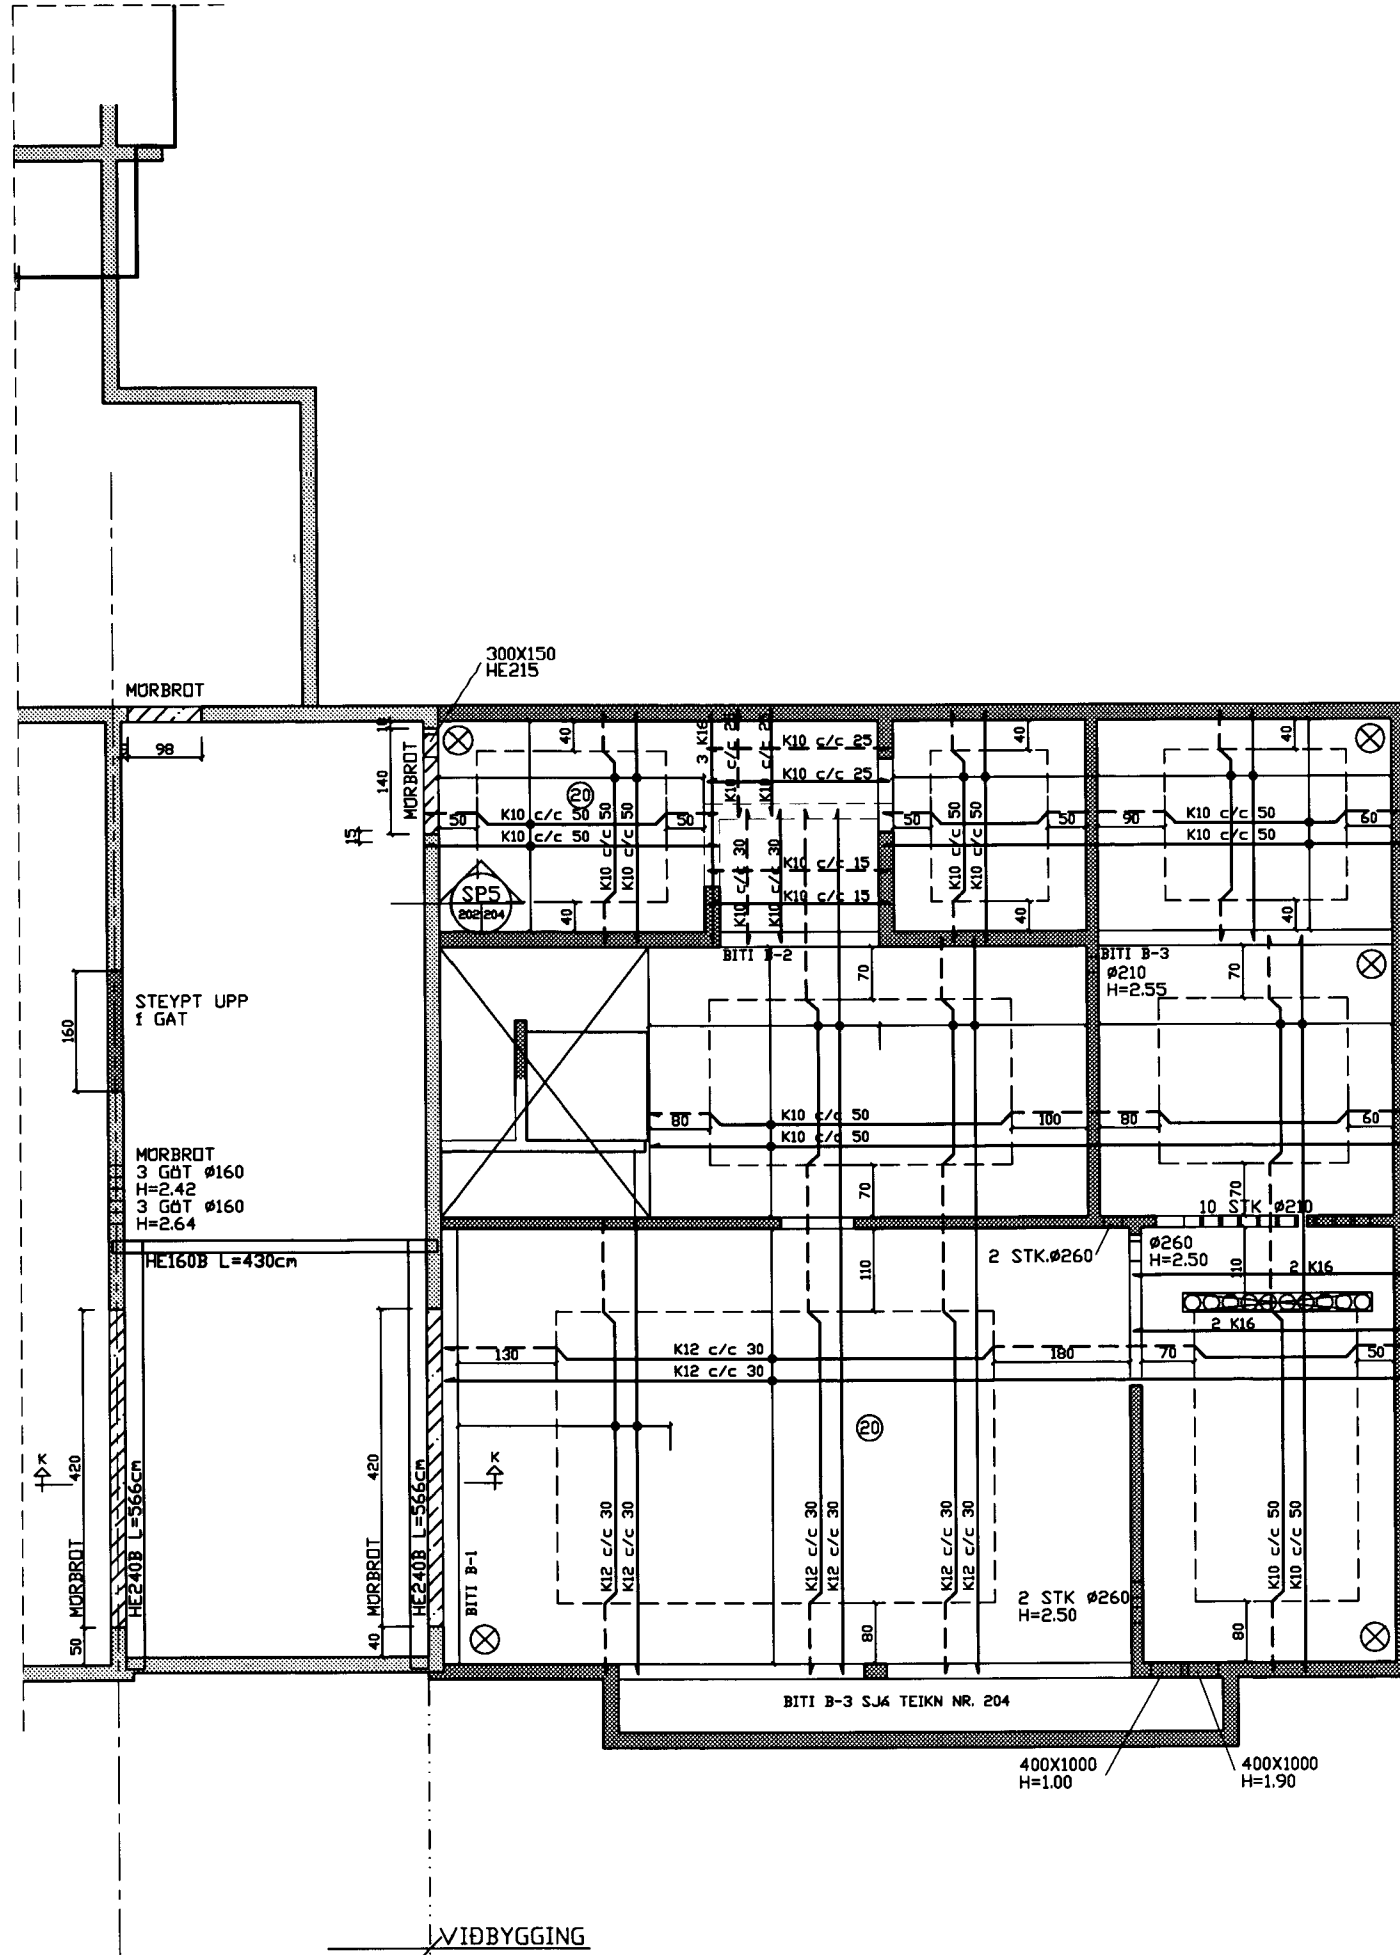

GRUNNMYND VESTURENDI M=1:50

SAMÞYKKT AF BYGGINGARFULLTRÚA

2004

Sigurður Beneyts
BYGGINGARFULLTRÚA Í VESTMANNAEYJUM

NR	DAGS.	BREYTING
A	DES. 03	GLUGGAR OG ÞAKBRONIR
B	MARS 04	HURD H-2 STÆKKUÐ
C		
D		
E		
F		
G		
H		

SKÝRINGAR

ÞAR SEM PLATA KEMUR UPP AÐ ELÐRA HOSI SKAL BORAÐ FYRIR TENGIJARNUM K10 c/c 40cm L=20+40cm
FREKARI SKÝRINGAR S.JÁ TEIKNINGU NR. 200

GAT Í PLÖTU
a=LENGD GATS
b=BREIDD GATS

GAT Í VEGG
c=LENGD GATS
h=HÆÐ GATS
H=HÆÐ FRÁ GÖLFI

Teiknistofa PZ ehf
Ráðgjafarverkfræðipjónusta

FRV

Kirkjuvegi 23 900 Vestmannaeyjum Sími 481-2711 Fax-481-3076
Heimasíða http://www.teiknistofa.is Netfang pz@teiknistofa.is

Verkefni
SAFNADARHEIMILI LANDAKIRKJU VESTMANNAEYJUM

Verkefni
GRUNNMYND 1. HÆÐ VESTURENDI PLATA JÁRN BENT STEINSTEYPA

Dags.	Hannað	Verk.nr	Mælikvarði
SEPT. 03	PZ	0236	1:50
Yfirfarid	Teiknað	Teikn.nr	Breyting
	EA	202	B

Samþykkt