

NR	DAGS.	BREYTING
A	DES. 03	GLUGGAR OG ÞAKBRÖNIR
B	FEB. 04	GLUGGABREYTINGAR
C		
D		
E		
F		
G		
H		

SKÝRINGAR


Teiknistofa PZ ehf
Ráðgjafarverkfræðipjónusta

Kirkjuveg 23 900 Vestmannaeyjum Sími 481-2711 Fax 481-3076
Heimasíða <http://www.teiknistofa.is> Netfang pz@teiknistofa.is

Verkheiti
SAFNADARHEIMILI LANDAKIRKJU
VESTMANNNAEYJUM

Verkefni
GRUNNMYND ÞAK VESTURENDI
LÍMTRÉ, SÖLUR OG SPERRUR

Dags.	Hannað	Verk.nr	Mælikvarði
SEPT. 03	PZ	0236	1:50
Yfirfarið	Teiknað	Teikn.nr	Breyting
	EA	203	B
Samþykkt			

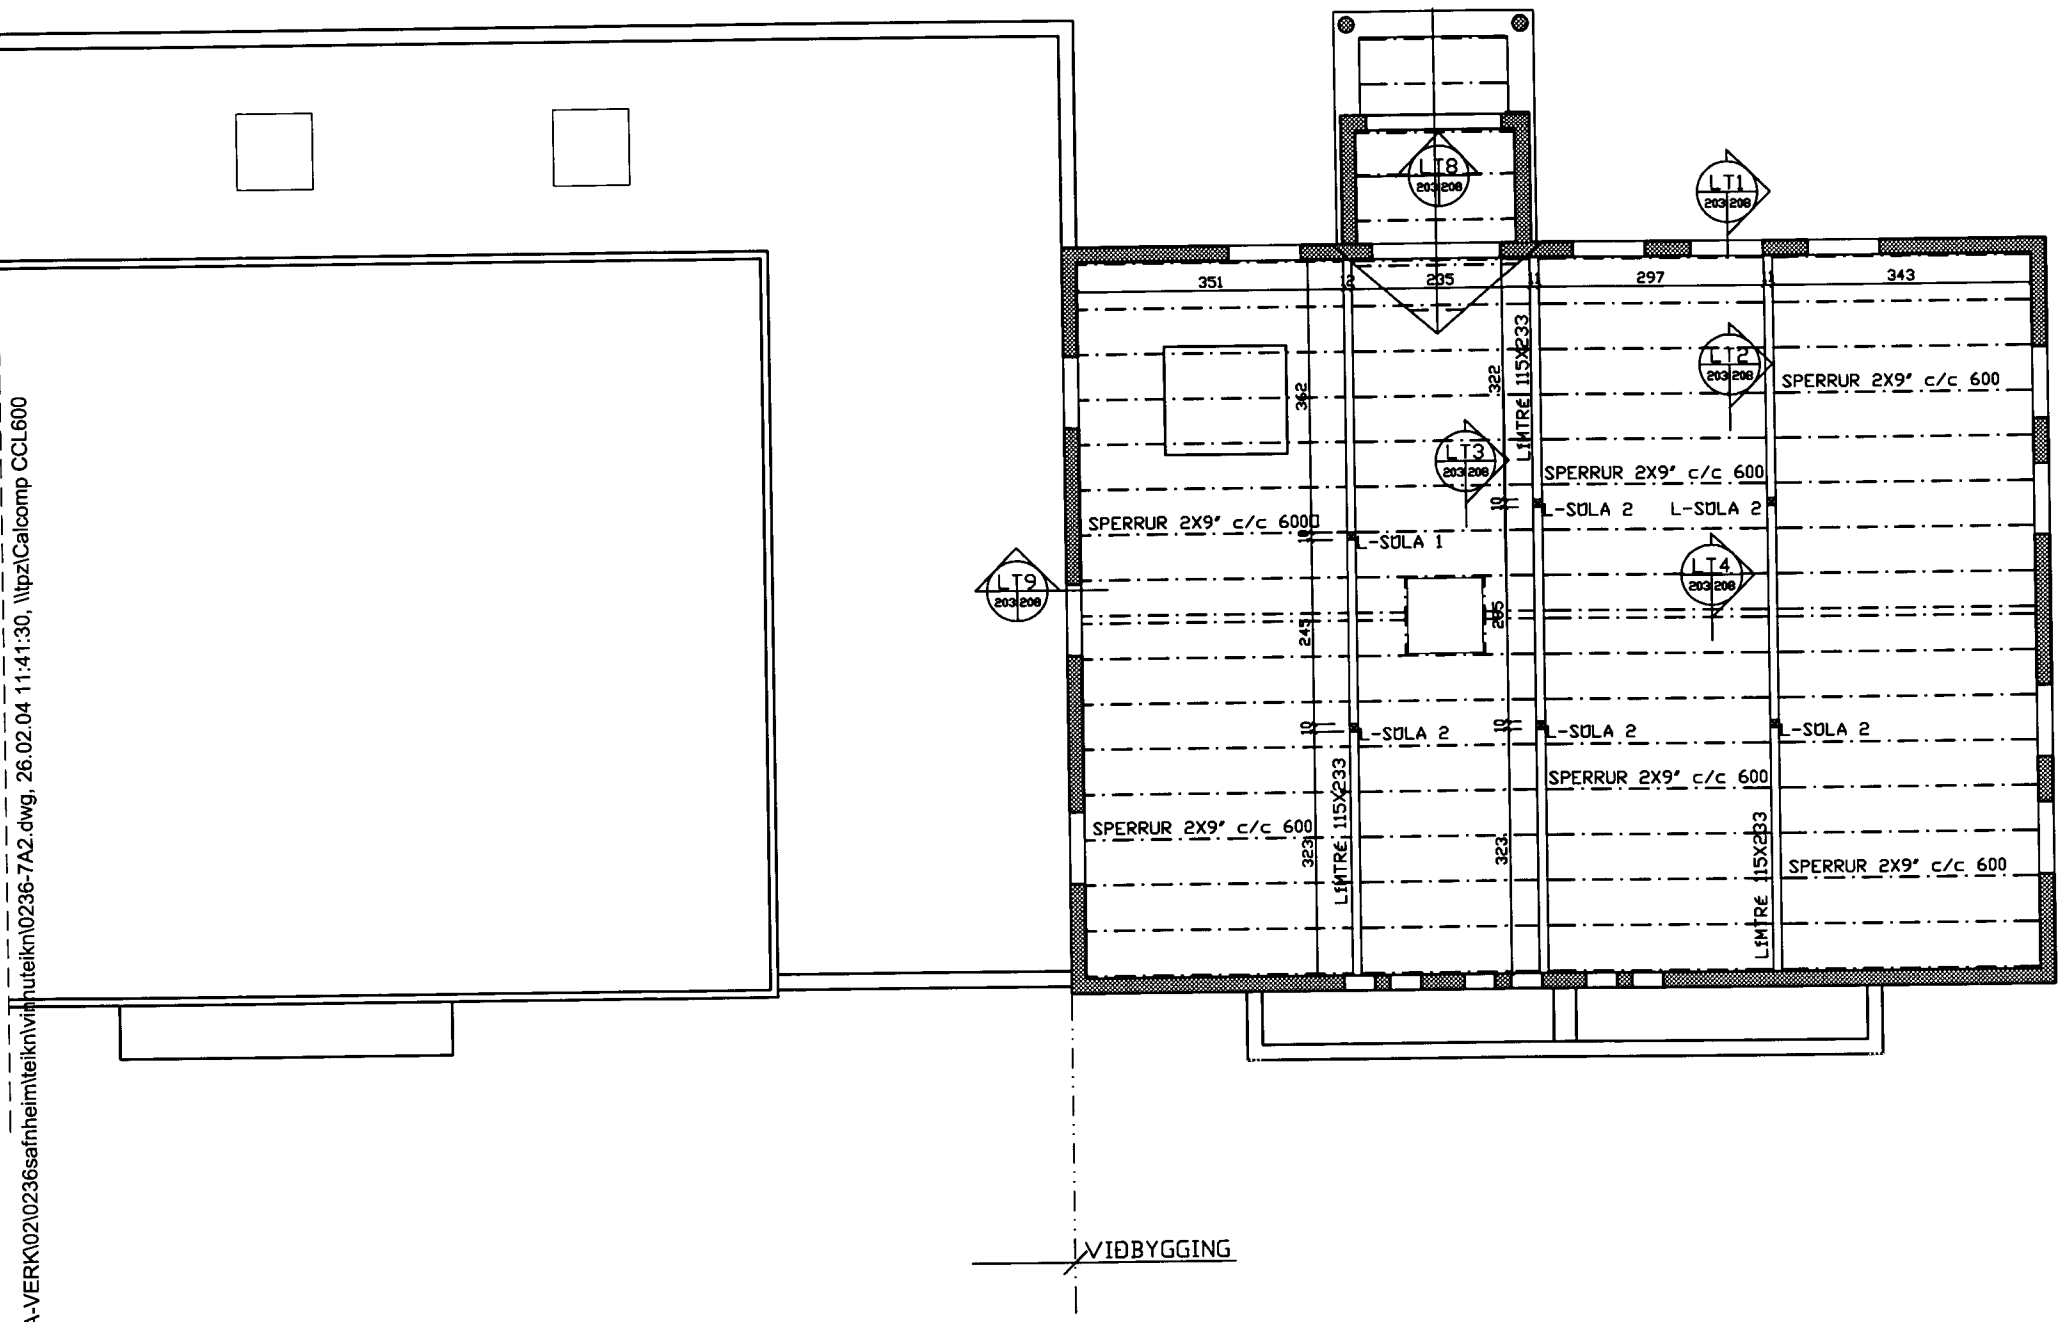

S:\verkefni\A-VERK\020236\safrheimteikni\teikni\0236-7A2.dwg, 26.02.04 11:41:30, llpz\Calcomp CCL600

GRUNNMYND VESTURENDI M=1:50