



DRÖGMYNIR AF BYGGINGARFRULLYFJA
19.03.2003
BYGGINGARFRULLYFJA VESTMANNNAEYJUM

NR	DAGS.	BREYTING
A	DES. 03	GLUGGAR OG ÞAKBRÜNIR
B		
C		
D		
E		
F		
G		
H		

SKÝRINGAR

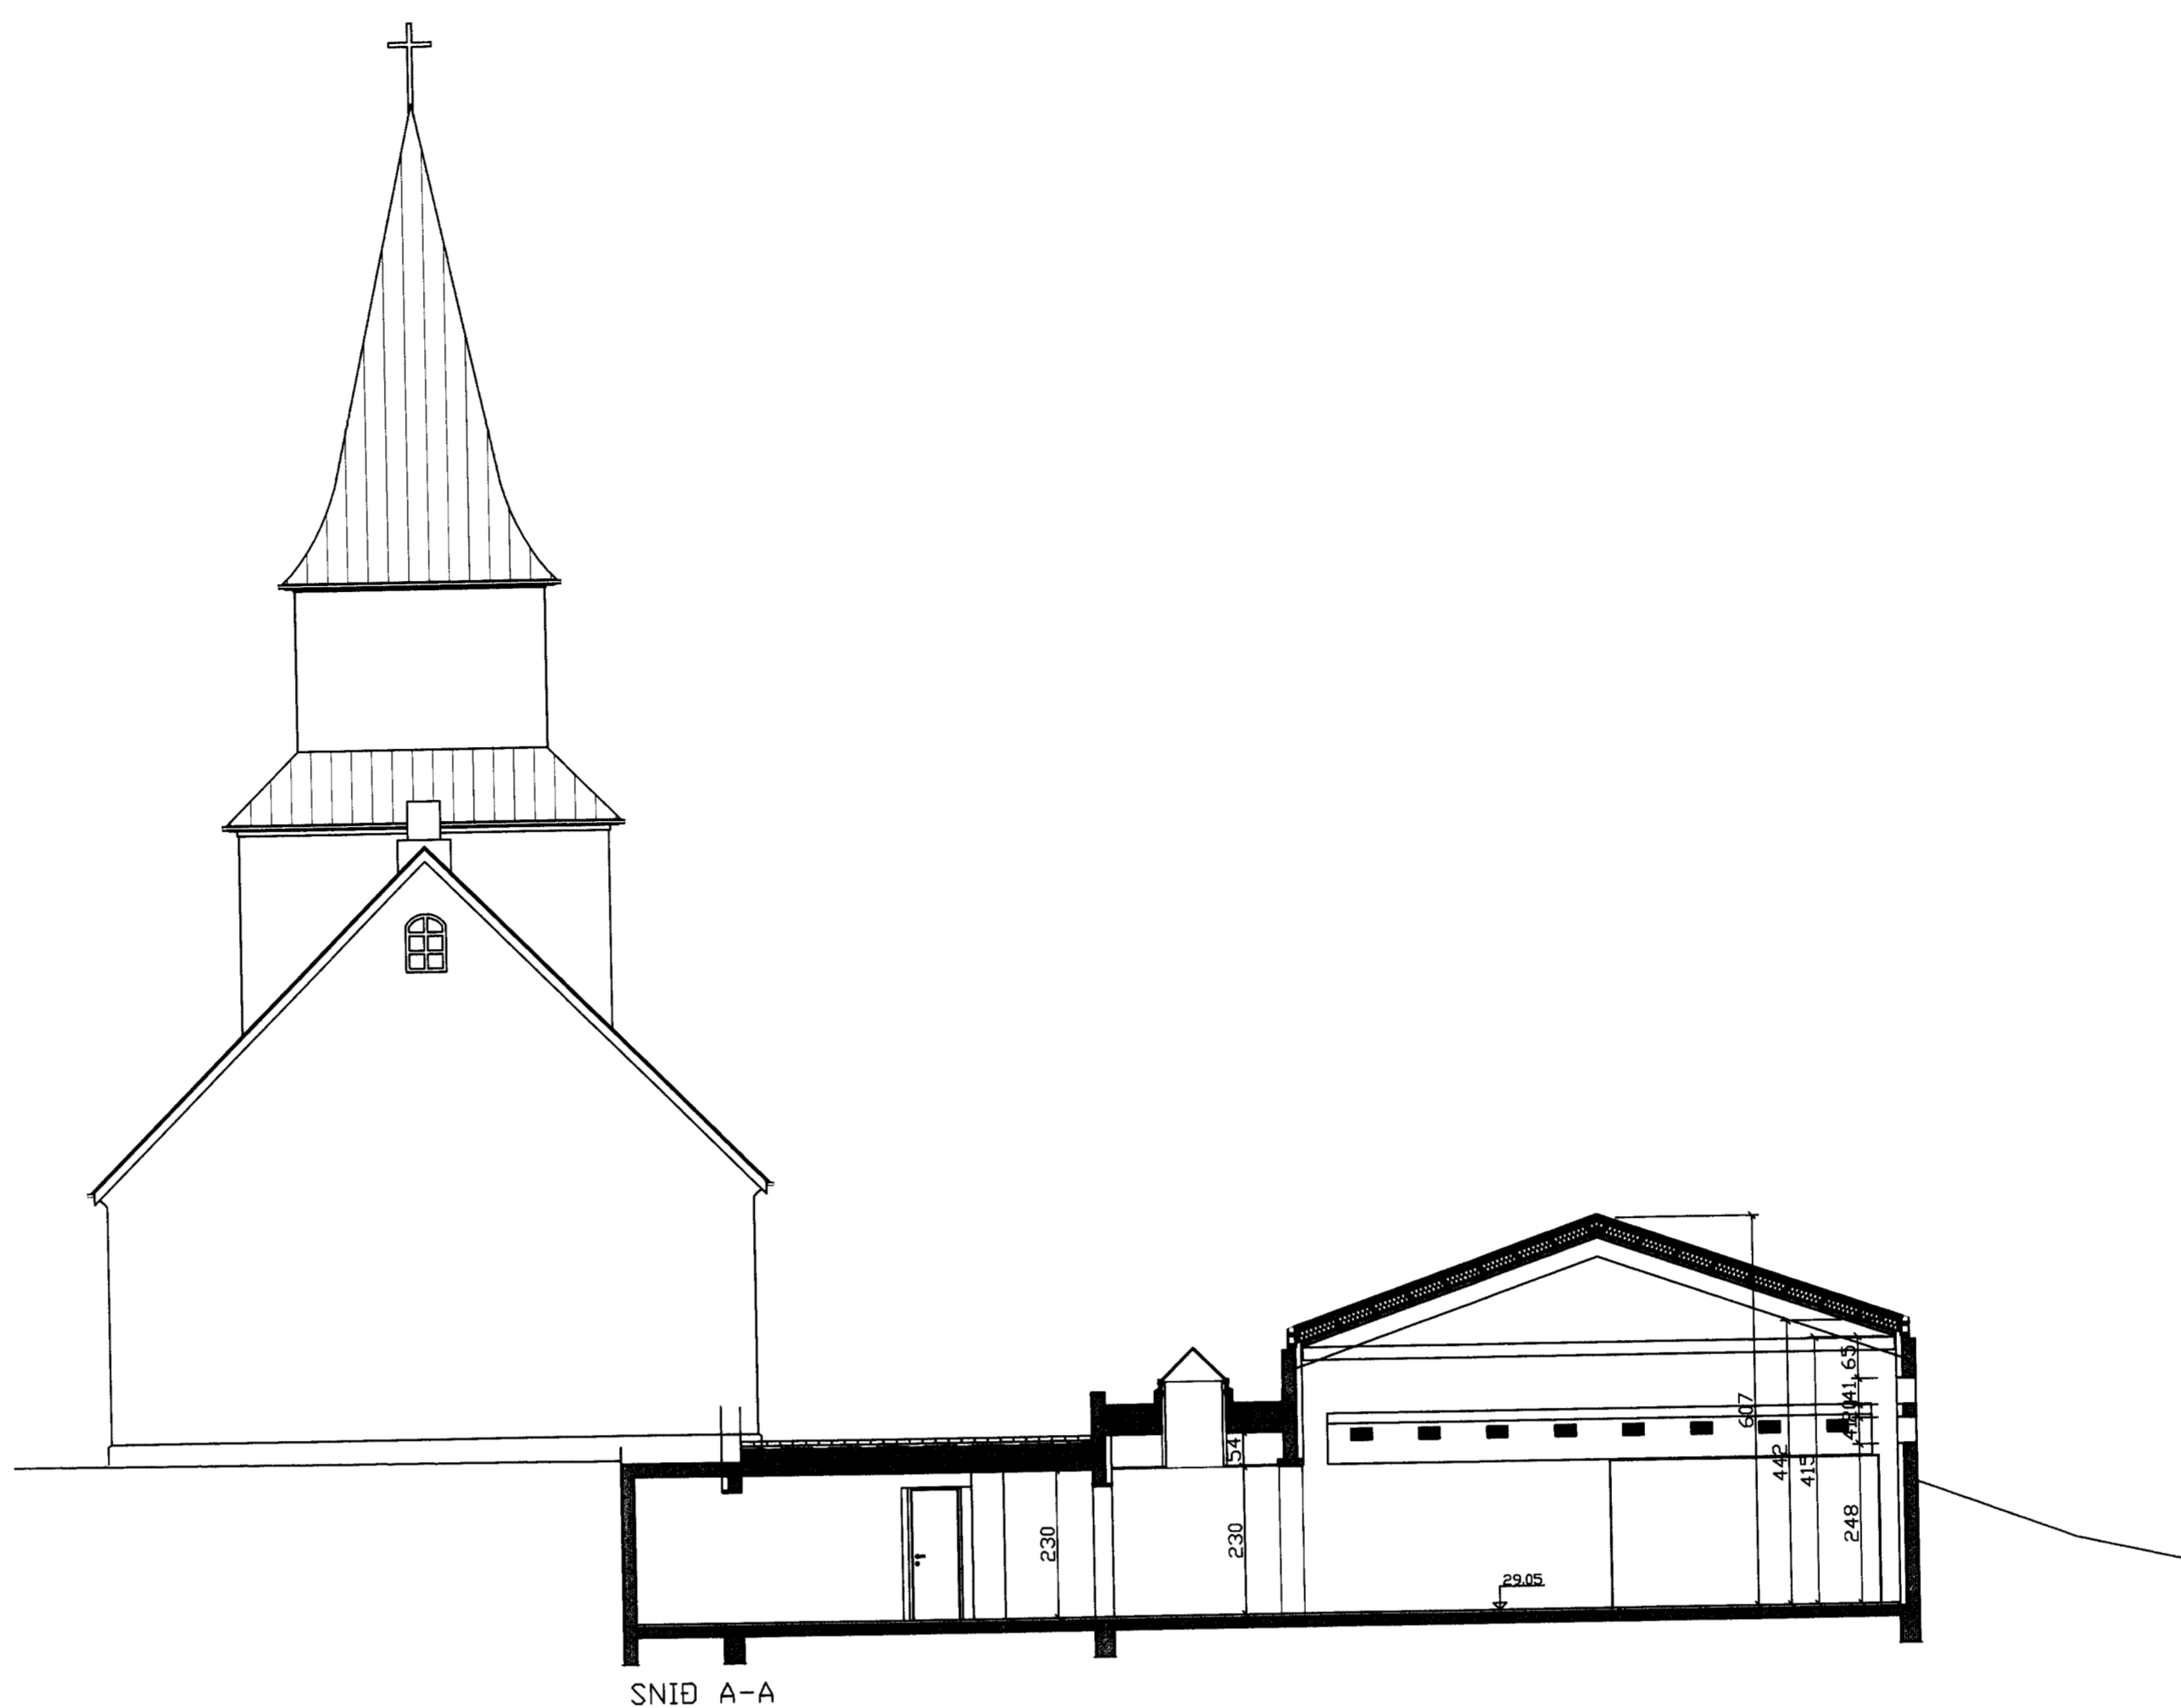


SNID A-A

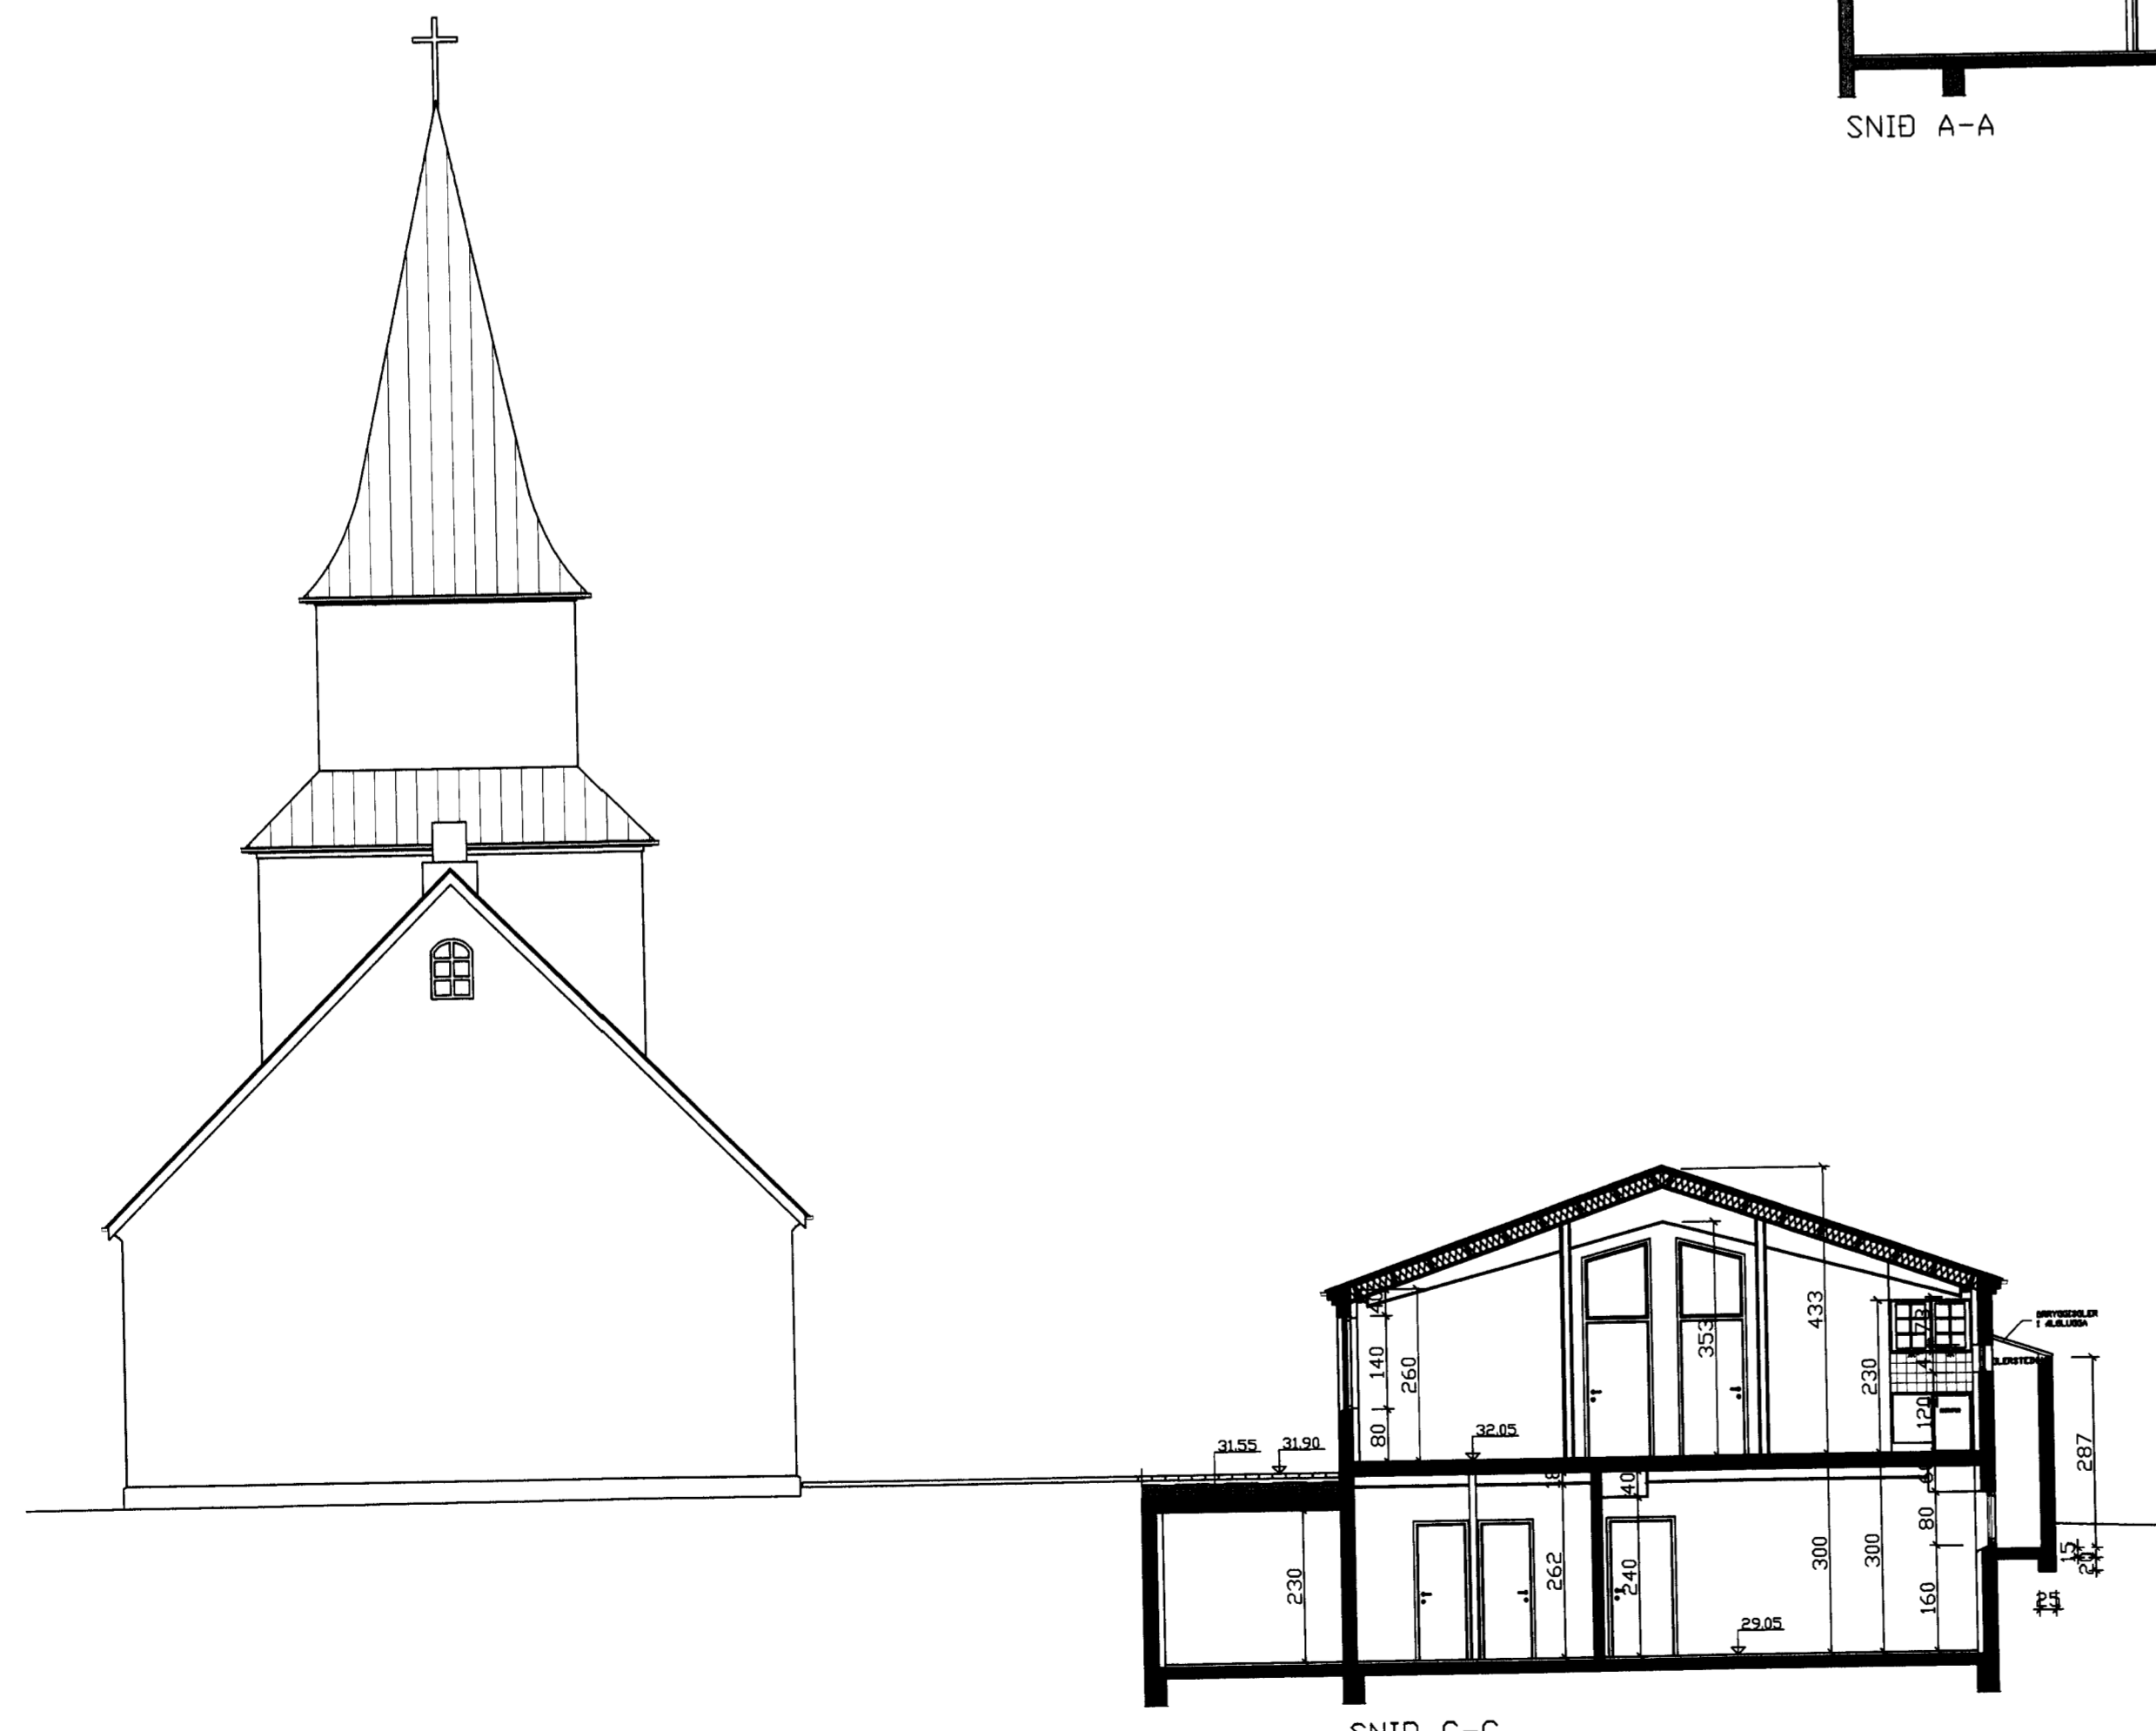

SNID C-C

Teiknistofa PZ ehf
Ráðgjafarverkfræðipjónusta



Kirkjuvegi 23 900 Vestmannaeyjum Sími 481-2711 Fax-481-3076
Heimasíða <http://www.teiknistofa.is> Netfang pz@teiknistofa.is

Verkefni
SAFNADARHEIMILI LANDAKIRKJU
VESTMANNAEYJUM

Verkefni
SNID A-A OG C-C

Dags.	Hannað	Verk.nr	Mælikvarði
MAÍ 03	PZ	0236	1:100
Yfirarið	Teiknað	Teikn.nr	Breyting
	EA	103	A
Samþykkt <i>Svein Lophum</i> 12.07.02 3374			