5273

SAMÞYKKT AF BYGGINGARFULLTRÚA

BYGGINGARFULLTRÚI Í VESTMANNAEYJUM

NR	DAGS.	BREYTING
A		
B		
C		
D		
E		
F		
G		
H		

SKÝRINGAR

MARMARAFLÍSAR

LINOLEUM

MÁLAÐ

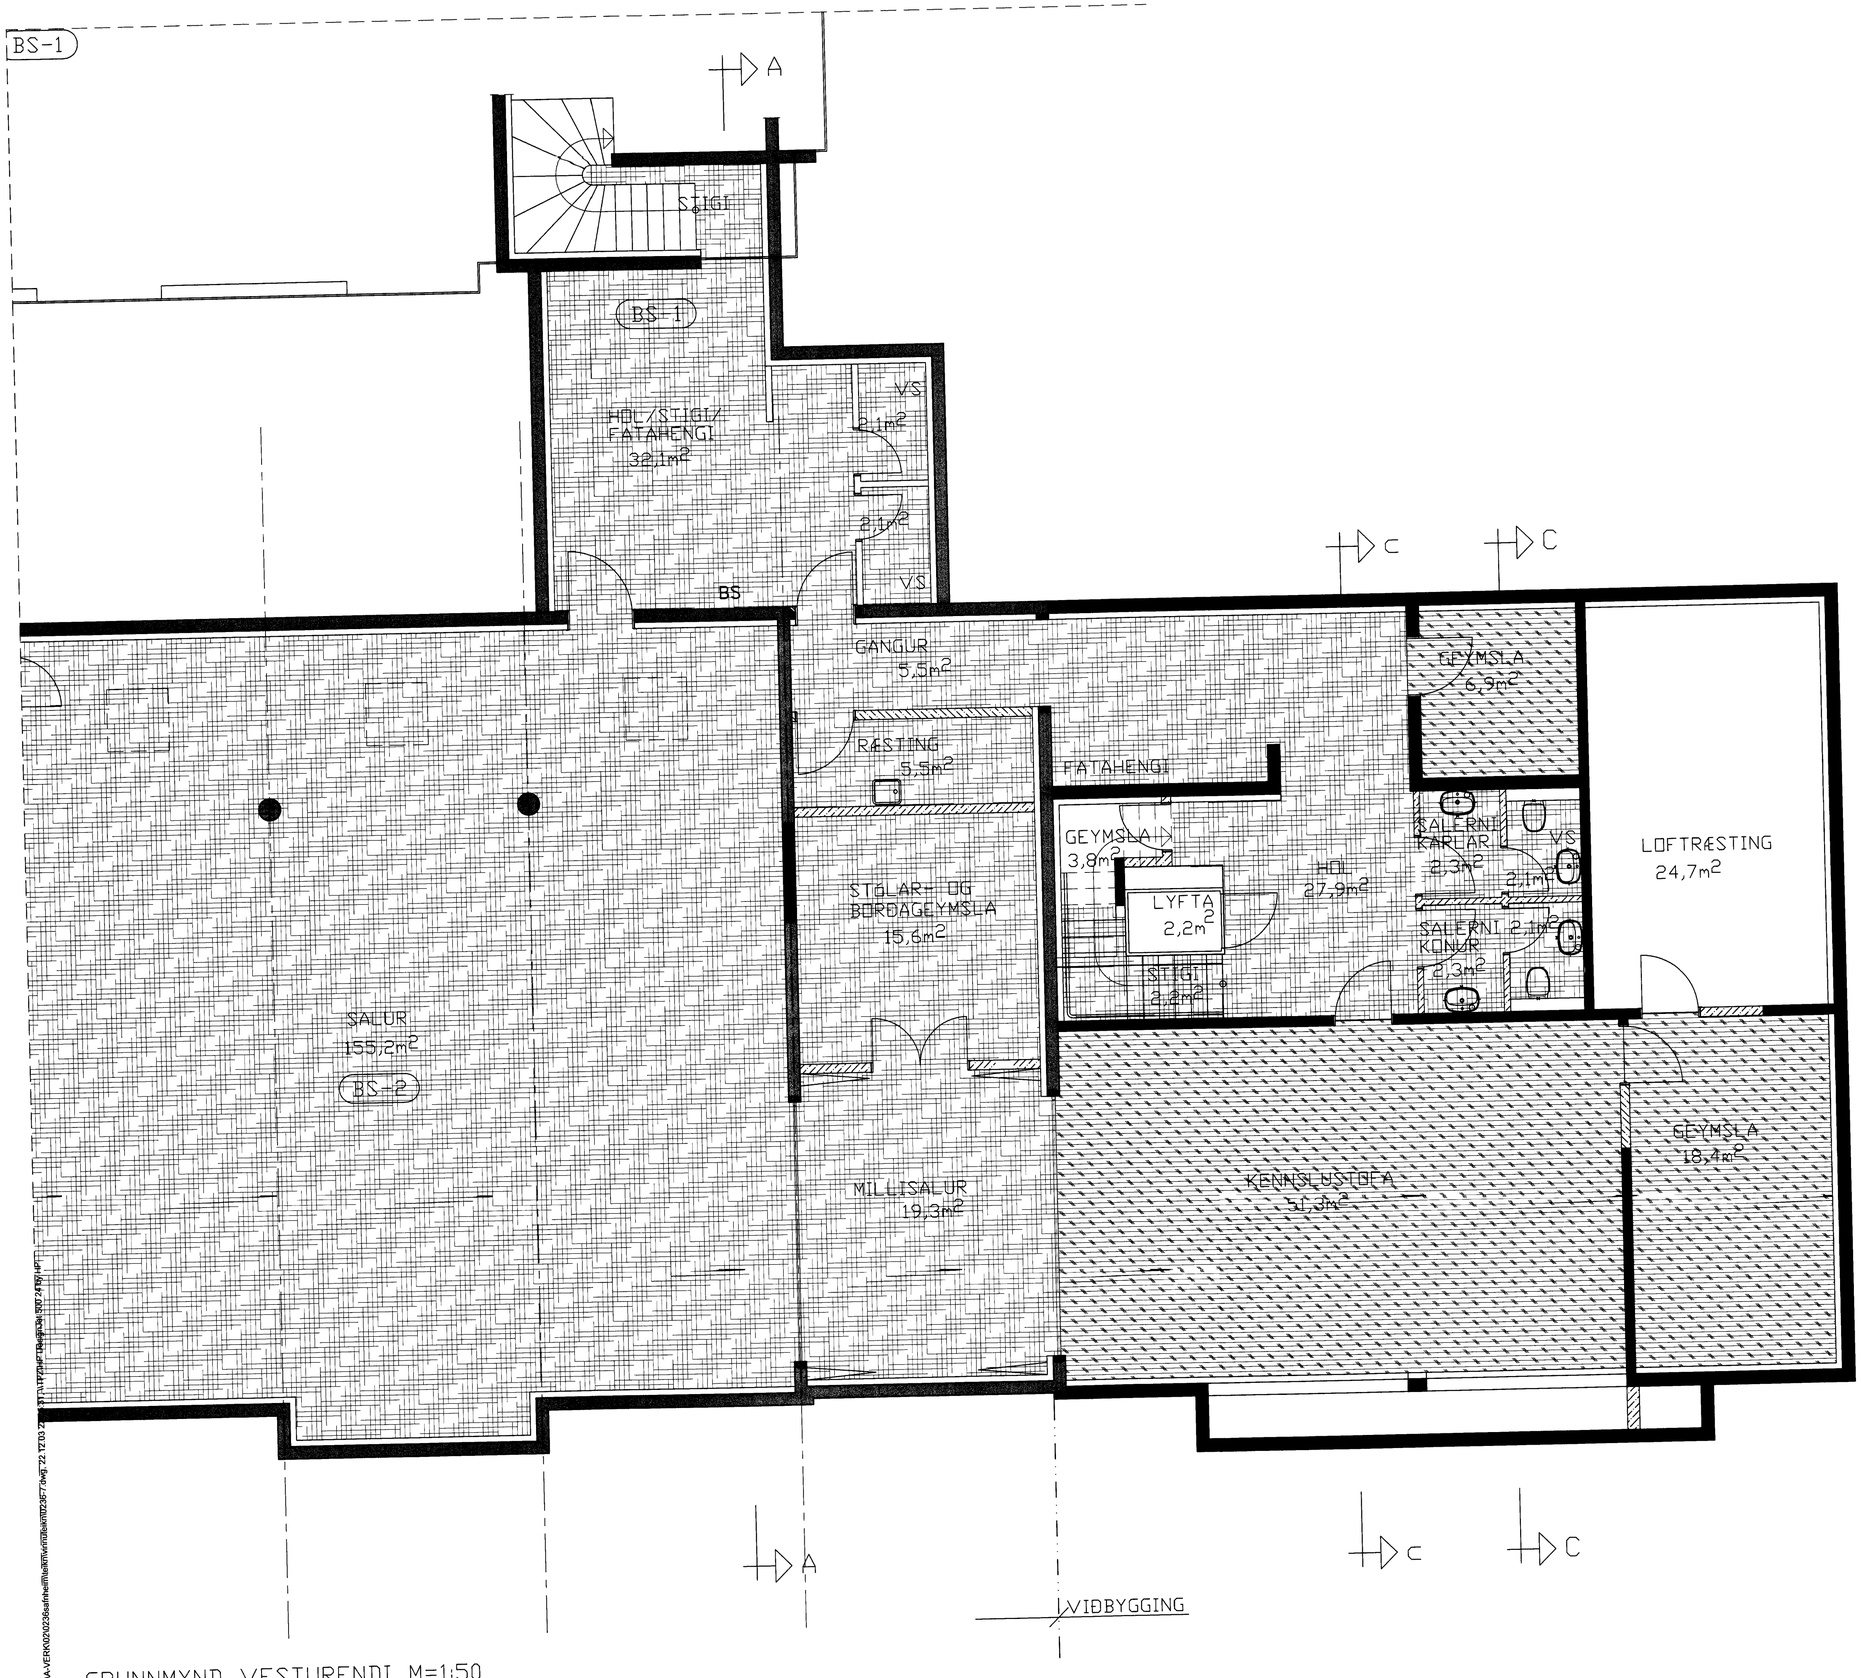

GRUNNMYND VESTURENDI M=1:50

S:\verkefni\A-VERK\0236safnhe\fl\verk\dlek\m\0236f7.dwg 22.12.03 12:03 - 1:1 (A1) - 1:2 (A3) - 1:50 - 24.09.04

Teiknistofa PZ ehf
Ráðgjafarverkfræðiþjónusta
FRV

Kirkjuvegi 23 900 Vestmannaeyjum Sími 481-2711 Fax-481-3076
Heimasíða http//www.teiknistofa.is Netfang pz@teiknistofa.is

Verkheiti	SAFNAÐARHEIMILI LANDAKIRKJU VESTMANNAEYJUM
Verkefni	GRUNNMYND 1. HÆÐ VESTURENDI GÓLFEFNI

Dags.	Hannað	Verk.nr	Mælikvarði
DES. 03	PZ	0236	1:50
Yfirfarið	Teiknað EA	Teikn.nr 110	Breyting
Samþykkt	Dan Jóhannsson	Nr. 3129	