



NR	DAGS.	BREYTING
A	DES. 03	ÞAKBRUN OG GLUGGAR
B		
C		
D		
E		
F		
G		
H		

SKÝRINGAR

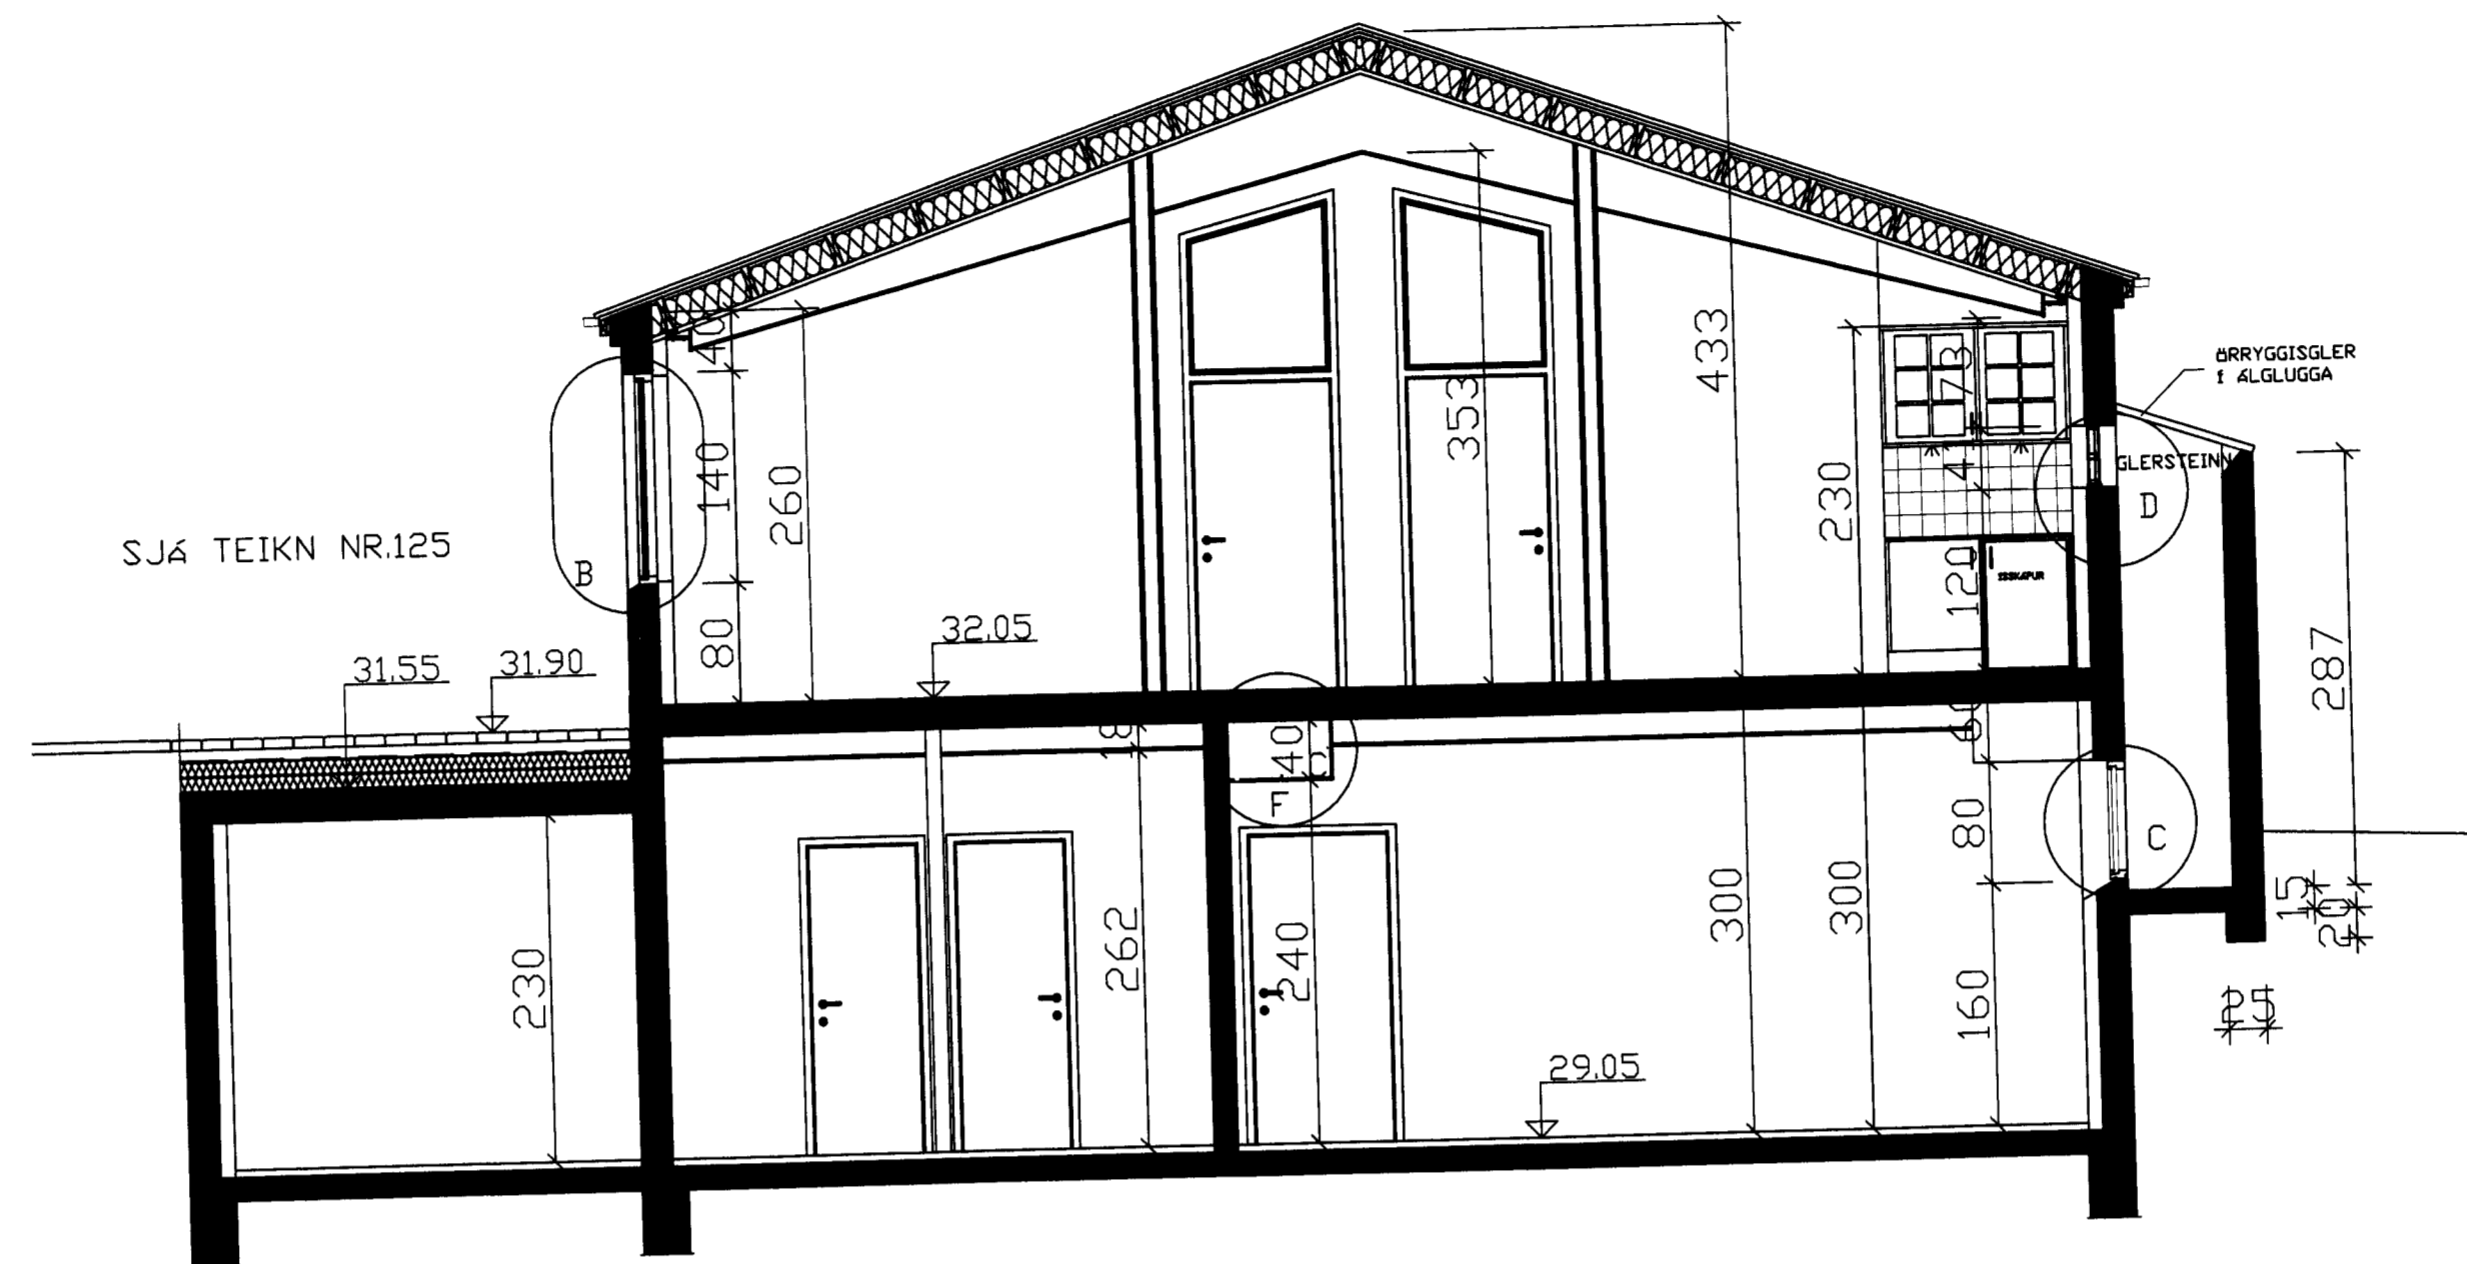

SNID C-C

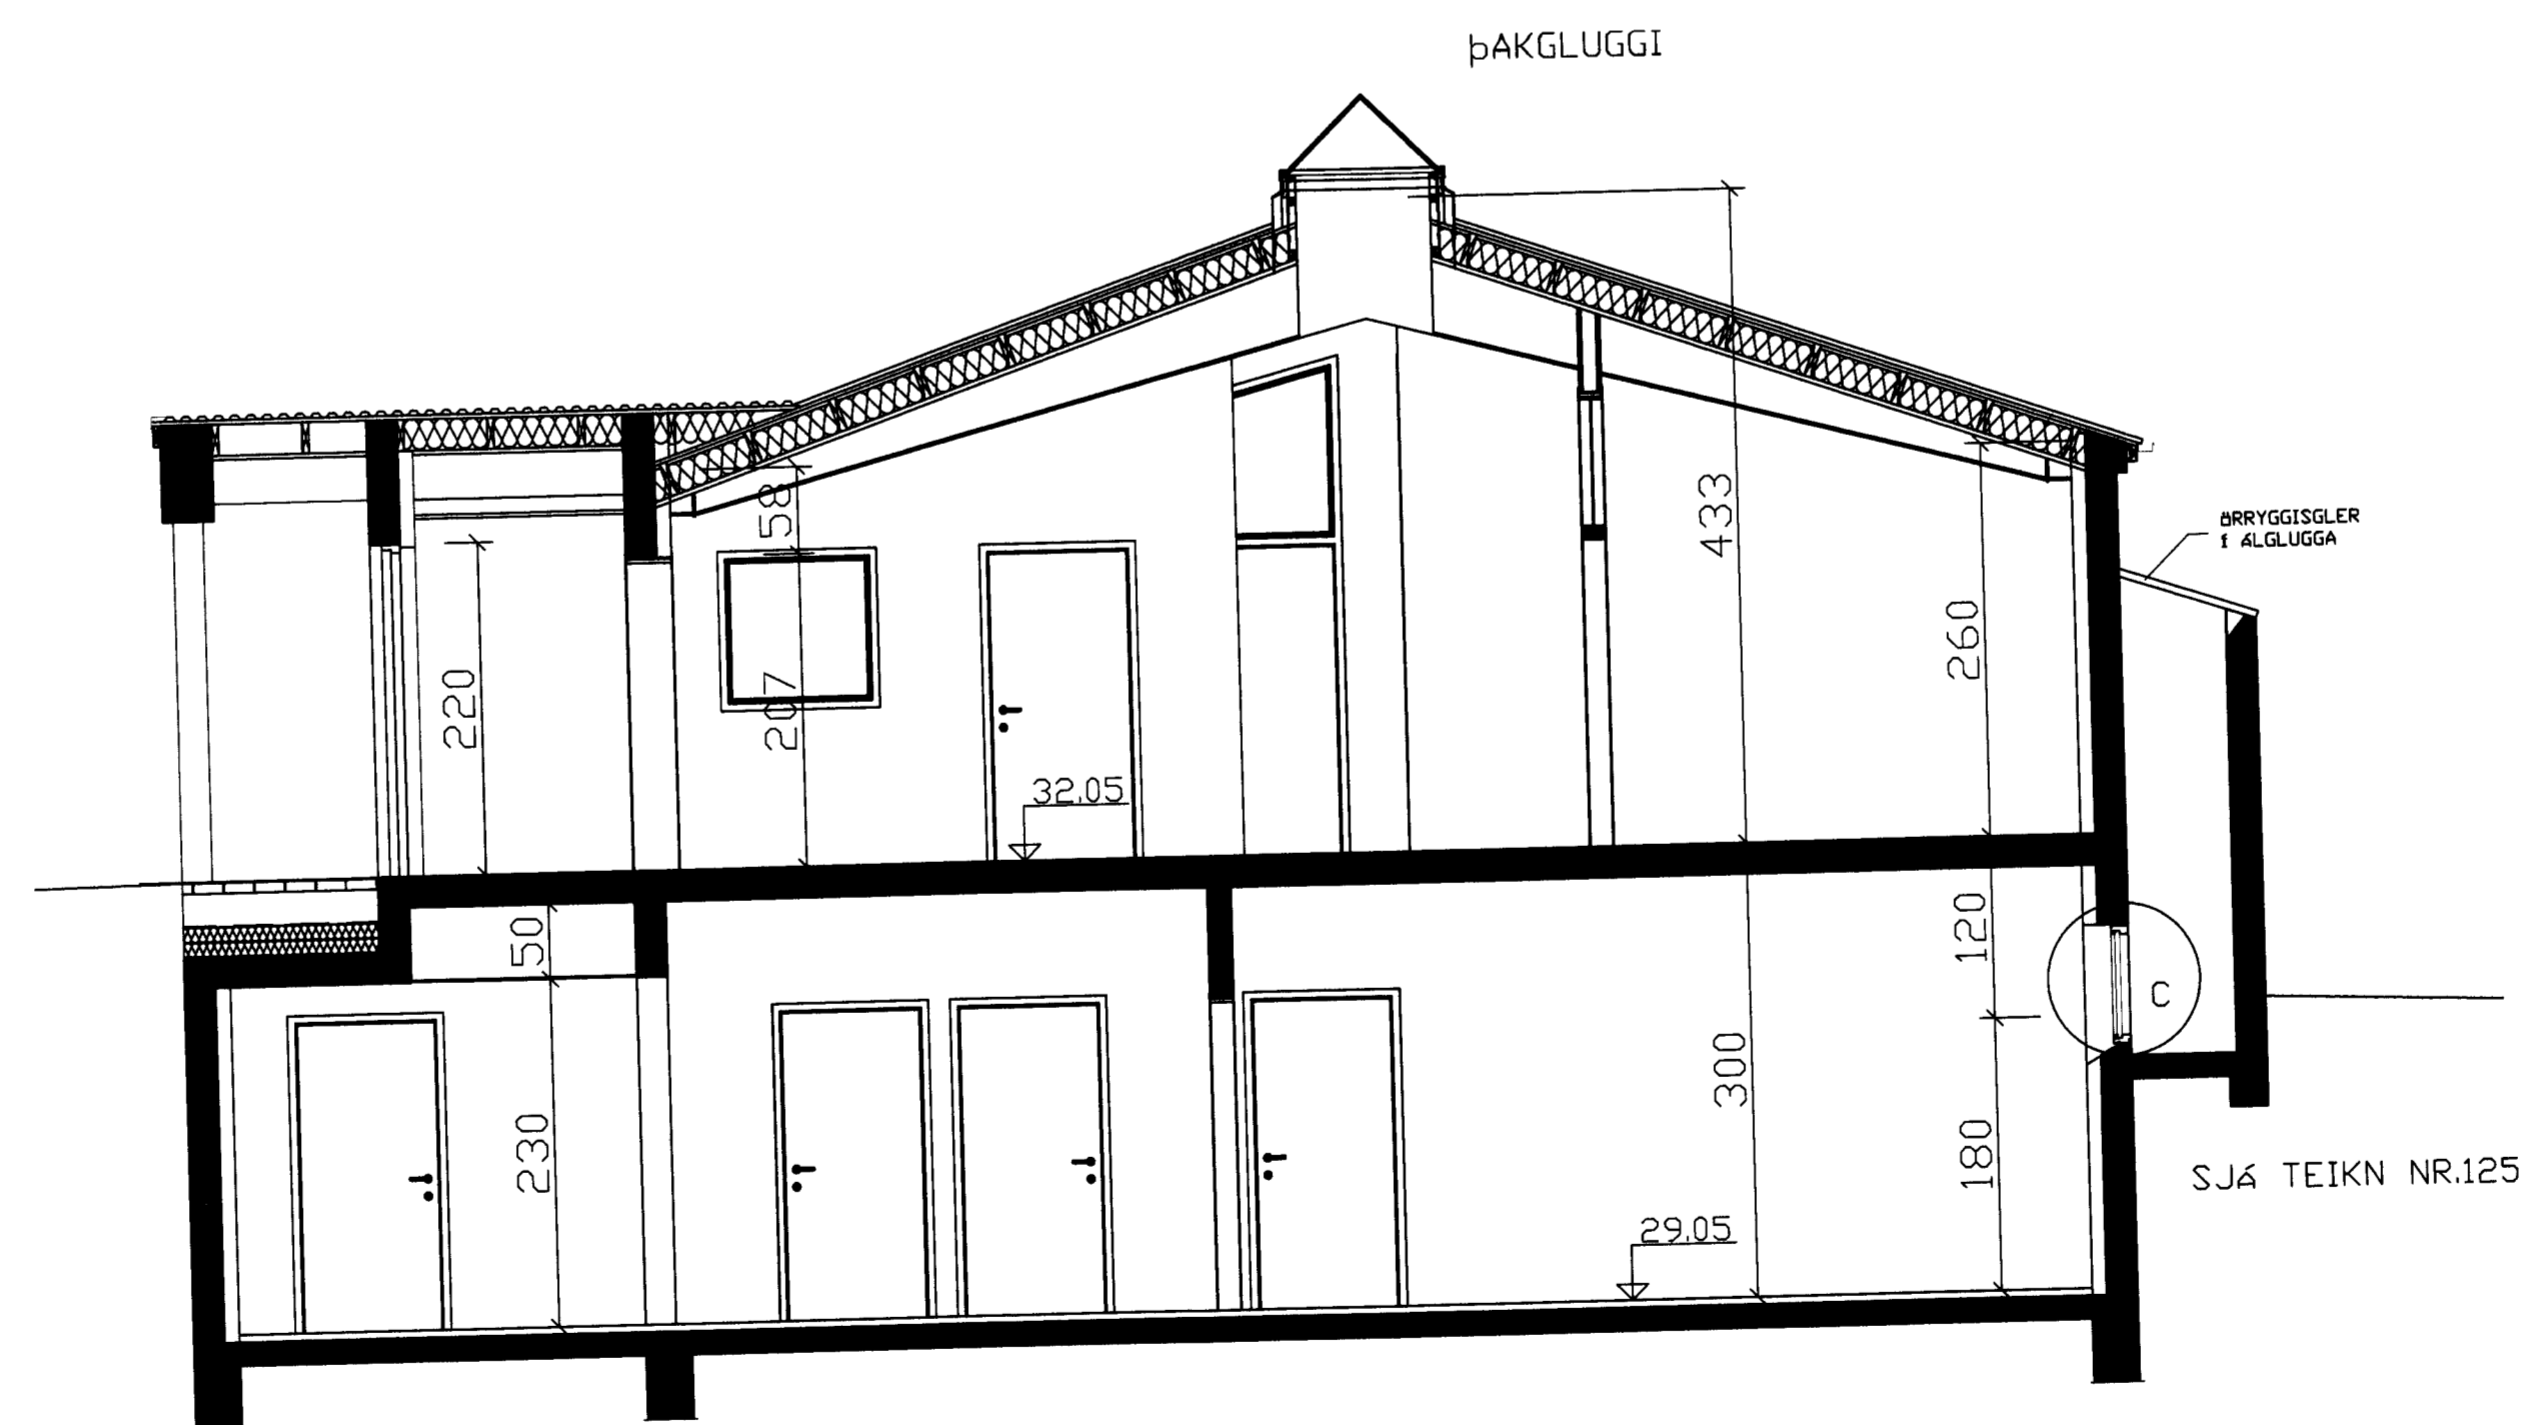

SNID C-C

**Teiknistofa PZ ehf.**  
Ráðgjafarverkfræðipjónust

Kirkjuvegi 23 900 Vestmannaeyjum Sími 481-2  
Heimasíða <http://www.teiknistofa.is> Netfang

Verkheiti  
SAFNADARHEIMILI LANDA  
VESTMANNAEYJUM

Verkefni  
SNID C-C OG C-C  
LOFTAEFNI

Dags.	Hannað	Verk.nr
DES. 03	PZ	0236
Yfirfarið	Teiknað	Teikn.nr
	EA	116

Sampykkt *Rún Lofsteinsson*