
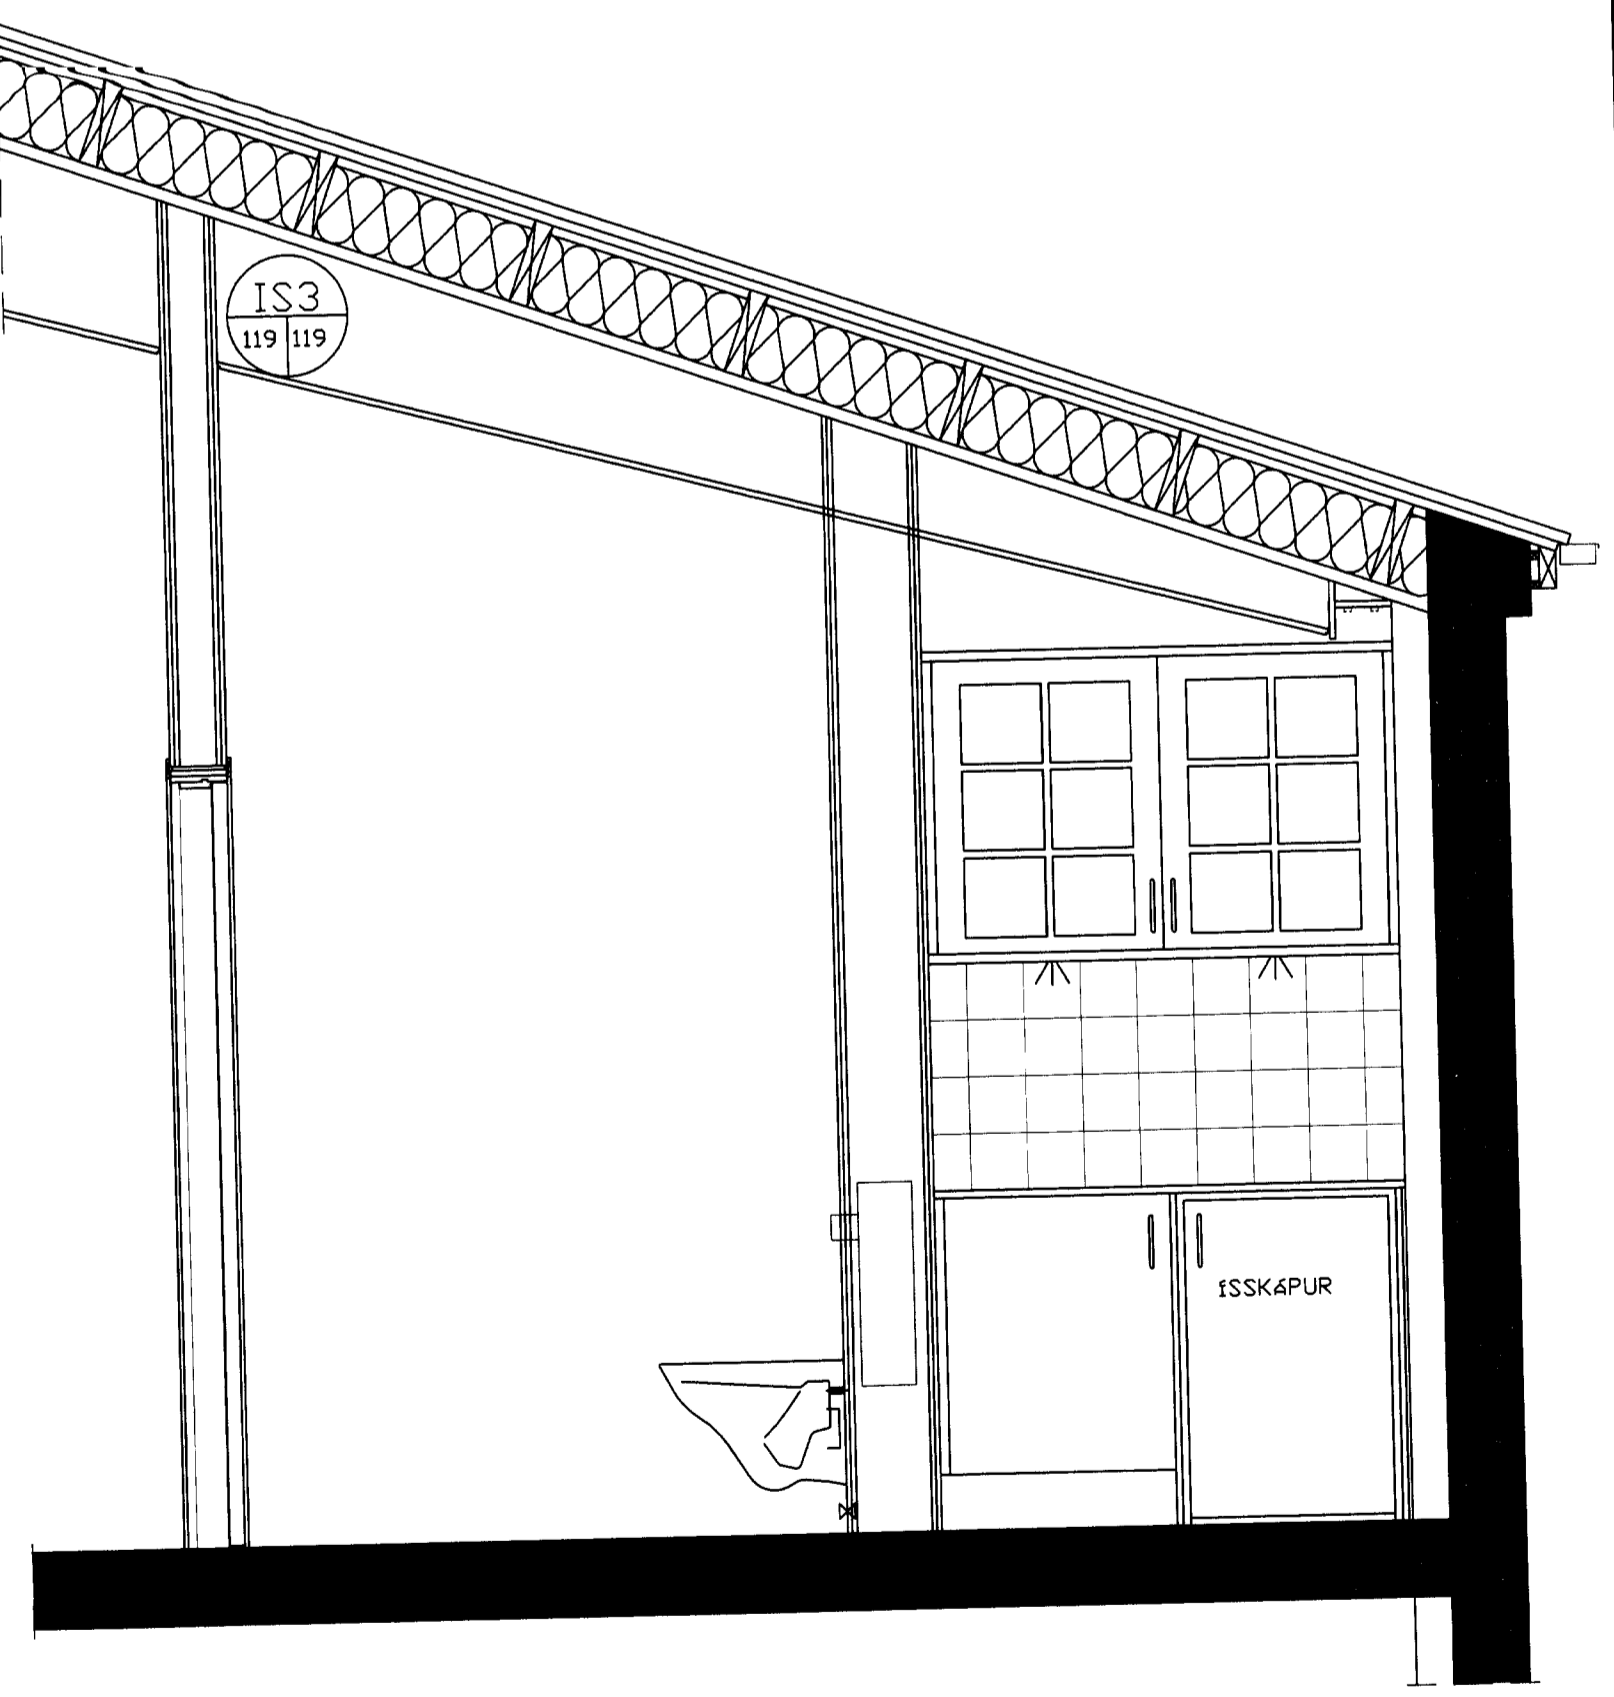
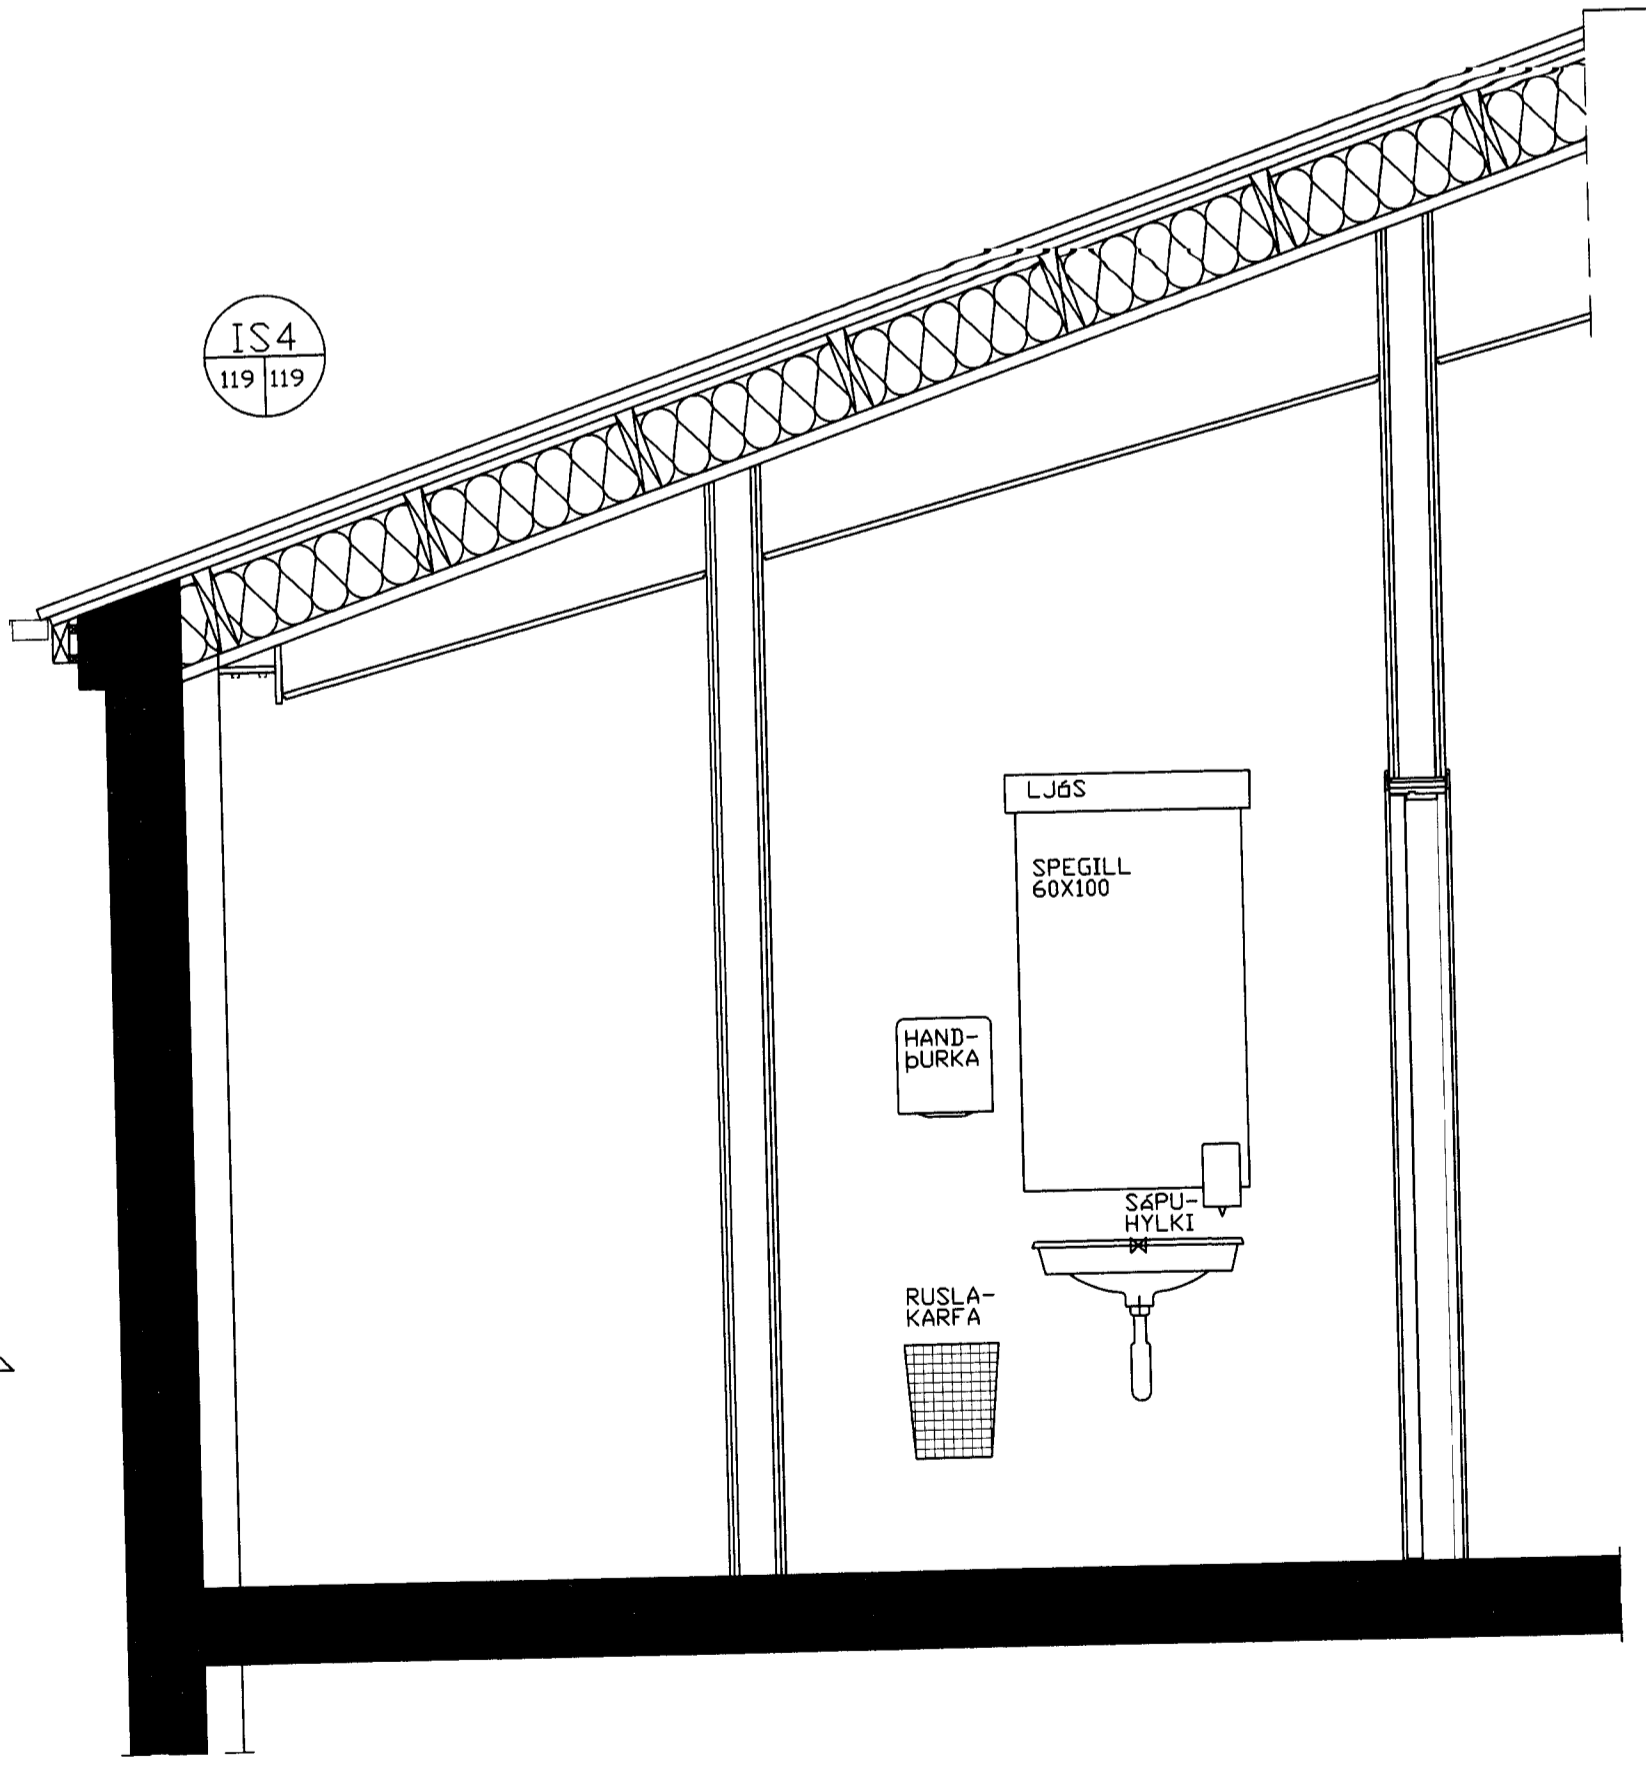


NR	DAGS.	BREYTING
A		
B		
C		
D		
E		
F		
G		
H		

SKÝRINGAR

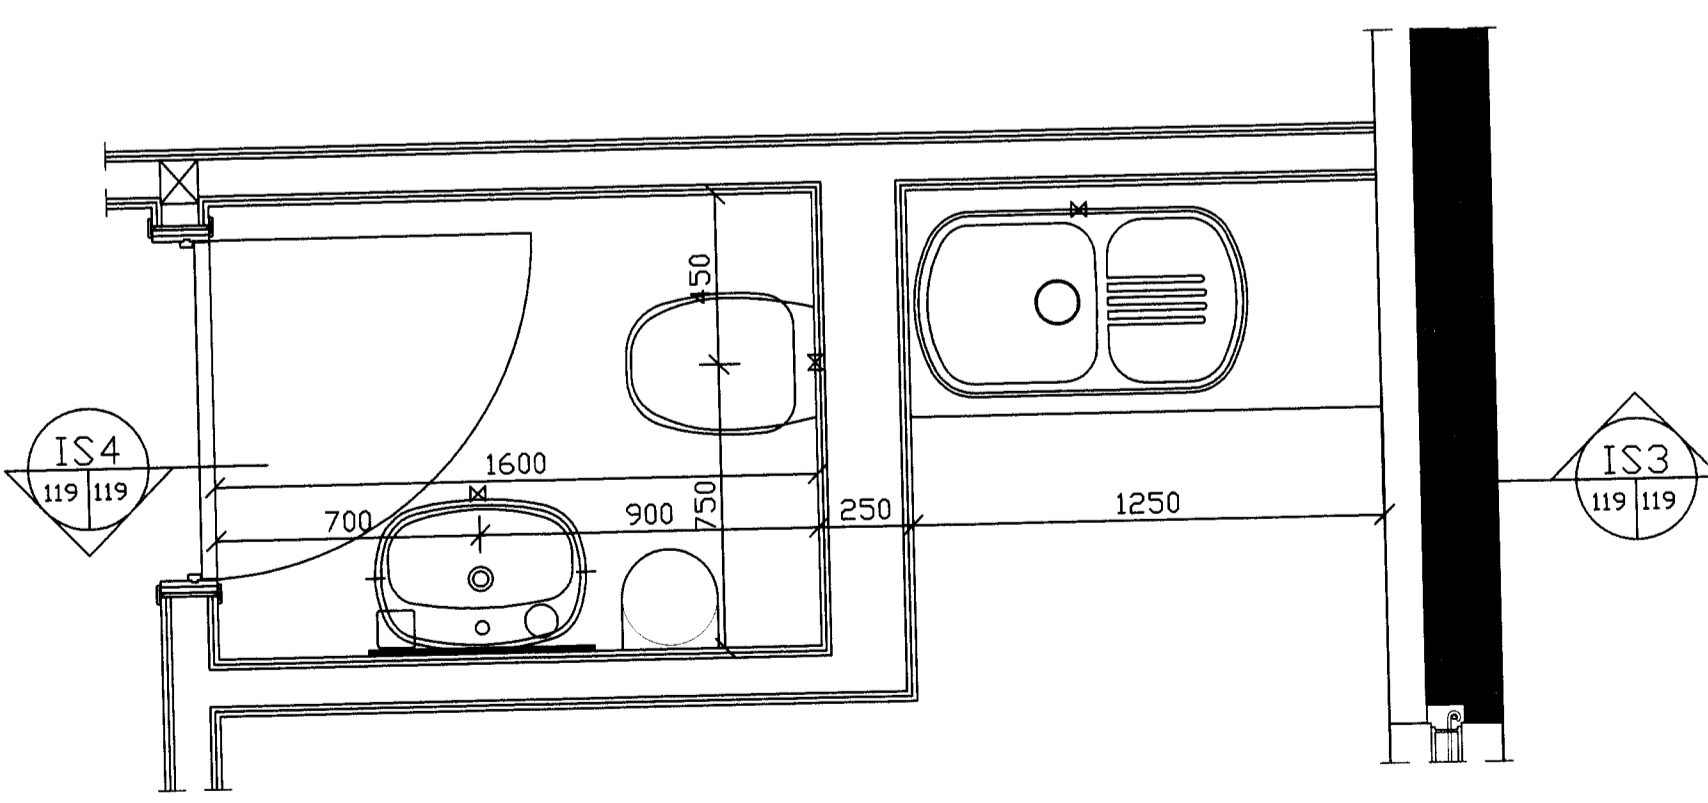

**Teiknistofa PZ ehf**  
 Ráðgjafarverkfæðipjónusta  
 FRV  
 Kirkjuvegi 23 900 Vestmannaeyjum Sími 481-2711 Fax-481-3076  
 Heimasíða <http://www.teiknistofa.is> Netfang [pz@teiknistofa.is](mailto:pz@teiknistofa.is)

Verkheiti  
 SAFNADARHEIMILI LANDAKIRKJU  
 VESTMANNAEYJUM  
 Verkefni  
 GRUNNMYNDIR OG SNIÐ  
 SALERNI OG ELDHÚS

Dags.	Hannað	Verk.nr	Mælikvarði
DES. 03	PZ	0236	1:20 1:20
Yfirfarið	Teiknað	Teikn.nr	Breyting
	EA	119	

Samþykkt *Rauð Lohou an* 12/7/21 3379