BORA SKAL MEÐ 20mm BOR FYRIR TENGIJÁRNUM Í ÚTVEGGI, SETJA SKAL STEYPULÍM UPAT UPMI Í HOLUNA ÁÐUR EN JÁRN ER REKIÐ Í

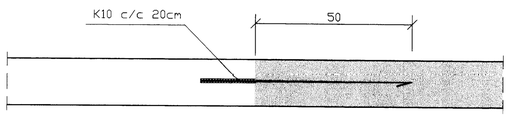

FRÁGANGUR ÚTVEGGJAR VIÐ ELDRA HÚS

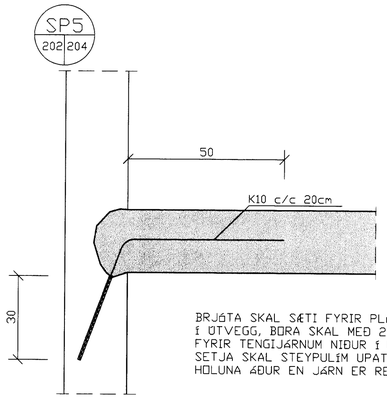

BRJÁTA SKAL SÆTI FYRIR PLÖTU INN Í ÚTVEGG, BORA SKAL MEÐ 20mm BOR FYRIR TENGIJÁRNUM NIÐUR Í ÚTVEGG SETJA SKAL STEYPULÍM UPAT UPMI Í HOLUNA ÁÐUR EN JÁRN ER REKIÐ Í

FRÁGANGUR Á PLÖTU VIÐ ELDRA HÚS

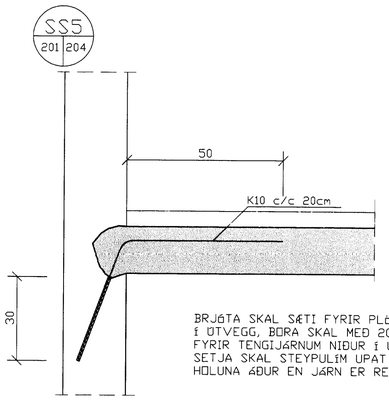

BRJÁTA SKAL SÆTI FYRIR PLÖTU INN Í ÚTVEGG, BORA SKAL MEÐ 20mm BOR FYRIR TENGIJÁRNUM NIÐUR Í ÚTVEGG SETJA SKAL STEYPULÍM UPAT UPMI Í HOLUNA ÁÐUR EN JÁRN ER REKIÐ Í

FRÁGANGUR Á GÓLFPLÖTU VIÐ ELDRA HÚS

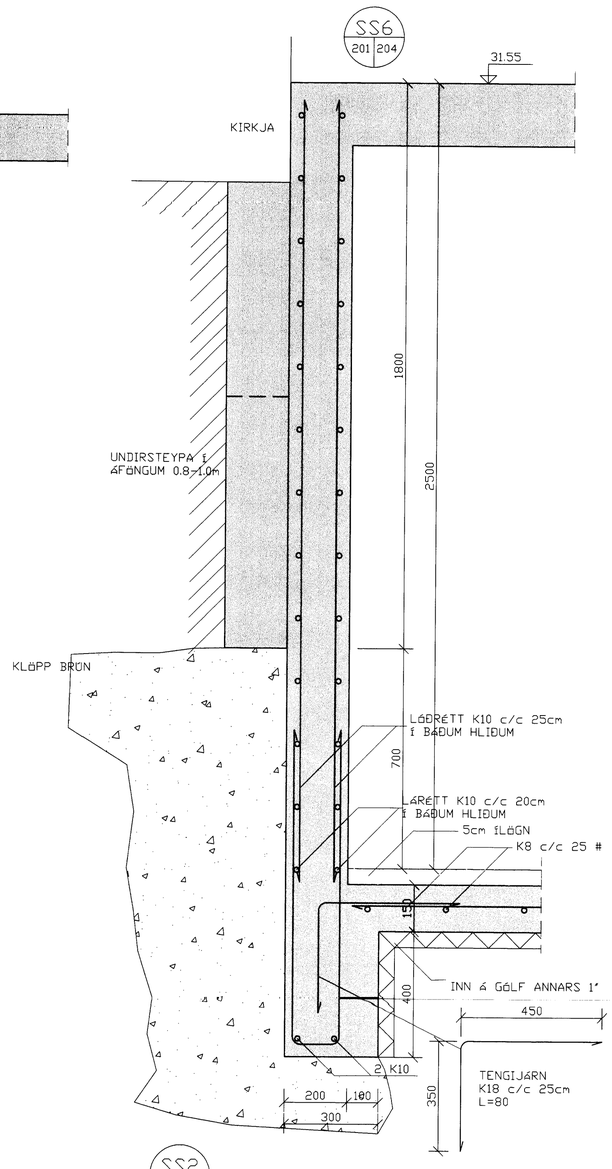

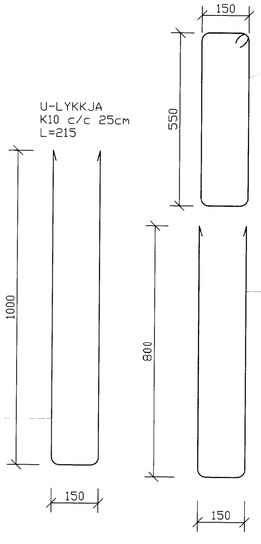

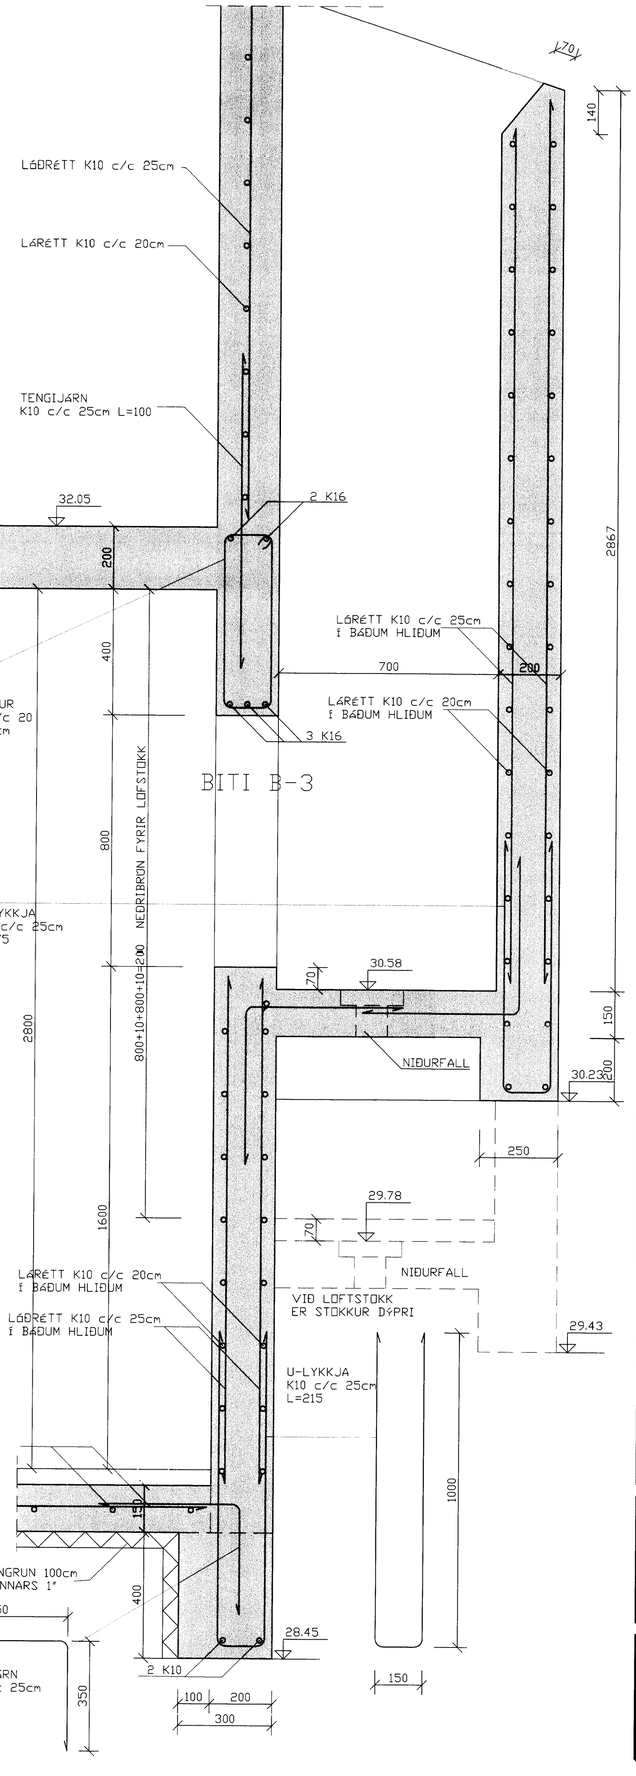

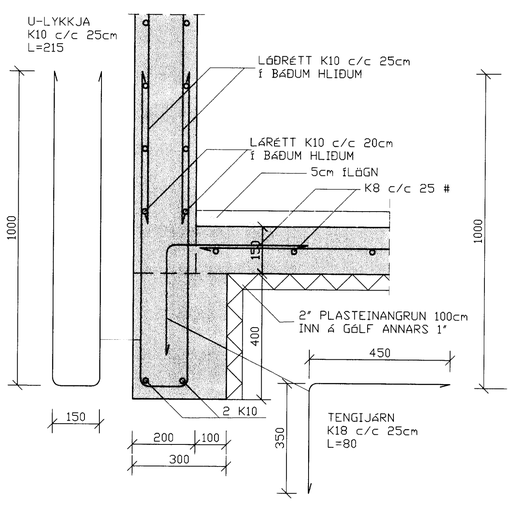

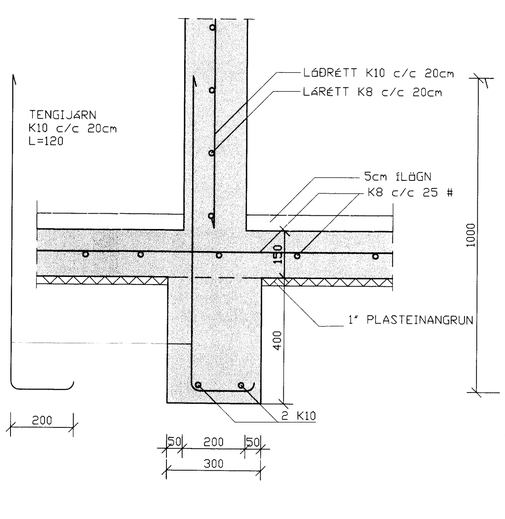

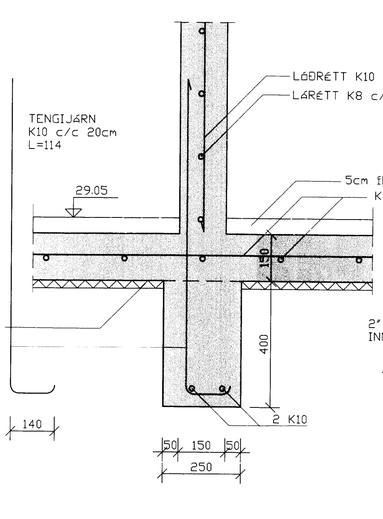

NR	DAGS.	BREYTING
A		
B		
C		
D		
E		
F		
G		
H		

SKÝRINGAR

ÞAR SEM NÝJAR UNDIRSTÖÐUR KOMA AÐ GÖMLUM SKAL BORA FYRIR TENGIJÁRNUM.
FJÖLDI JÁRNA ER EINS OG LÁRÉTT JÁRN Í NÝJUM UNDIRSTÖÐUM EKKI FÆRRI EN 2 K10 L=20X40cm

FREKARI SKÝRINGA SJÁ TEIKN. NR. 200

Teiknistofa PZ ehf
Ráðgjafarverkfræðiþjónusta
FRV
Kirkjuvegi 23 900 Vestmannaeyjum Sími 481-2711 Fax-481-3076
Heimasíða http//www.teiknistofa.is Netfang pz@teiknistofa.is

Verkheiti	SAFNAÐARHEIMILI LANDAKIRKJU VESTMANNAEYJUM
Verkefni	UNDIRSTÖÐUR JÁRNBENT STEINSTEYPA

Dags.	Hannað	Verk.nr	Mælikvarði
DES. 03	PZ	0236	1:10
Yfirfarið	Teiknað	Teikn.nr	Breyting
	EA	204	
Samþykkt			