5291

## SKÝRINGAR LAMPA

L1 — 4x14W INNFELLDUR LAMPI Í KERFISLOFT
MATT PARABÓLUGRILL, TVÖFÖLD KVEIKING

L2 — 2x36W HANGANDI LAMPI

L3 — 2x18W TIL NOTKUNAR Í KERFISLOFT

L4 — 1x100W HANGANDI LAMPI
100W GLÓPERA Í LAMPA

L5 — 2x36W FESTIST BEINT Á LOFT

L6 — 2x18W INNFELLDUR – IP 44

L7 — 2x36W FESTIST BEINT Á LOFT

L8 — 4x14W INNFELLDUR LAMPI Í KERFISLOFT
HVÍT ÓPALLJÓSHLÍF

L9 — 1x28W FESTIST Á VEGG

L10 — 1x18W FESTIST BEINT Á VEGG, SMÍÐAÐUR KAPPI FYRIR LAMPA

L11 — 1x20W 12V HALOGENLAMPI TIL INNFELLINGAR Í INNRÉTTINGU
LITUR HRINGS AÐ VALI ARKITEKTS

N1 — NEYÐARLJÓS 1x8W INNBYGGÐ RAFHLAÐA, FESTIST BEINT Á VEGG
LJÓS Í 1 KLUKKUSTUND EFTIR STRAUMLEYSI

N2 — NEYÐARLJÓS 1x8W INNBYGGÐ RAFHLAÐA, INNFELLT Í KERFISLOFT
LJÓS Í 1 KLUKKUSTUND EFTIR STRAUMLEYSI

ÚT — ÚT/EXIT–LJÓS 1x8W INNBYGGÐ RAFHLAÐA
LJÓS Í 1 KLUKKUSTUND EFTIR STRAUMLEYSI

S1 — STRENGSTIGI GALVANHÚÐAÐUR 200 mm

N1 — STRENGJANETRENNA GALVANHÚÐUÐ 100 mm x 62 mm

T1 — ÁL LAGNARENNA 161x72 mm MEÐ 56 mm LOFTRÁSARLISTA
MINNA HÓLF FYRIR SMÁSPENNULAGNIR OG STÆRRA HÓLF
FYRIR LÁGSPENNULAGNIR OG RAFBÚNAÐ

T2 — ÁL LAGNARENNA 123x72 mm
MEÐ ÁL. SKILRÚMI SEM HÓLFAR LAGNARENNUNA

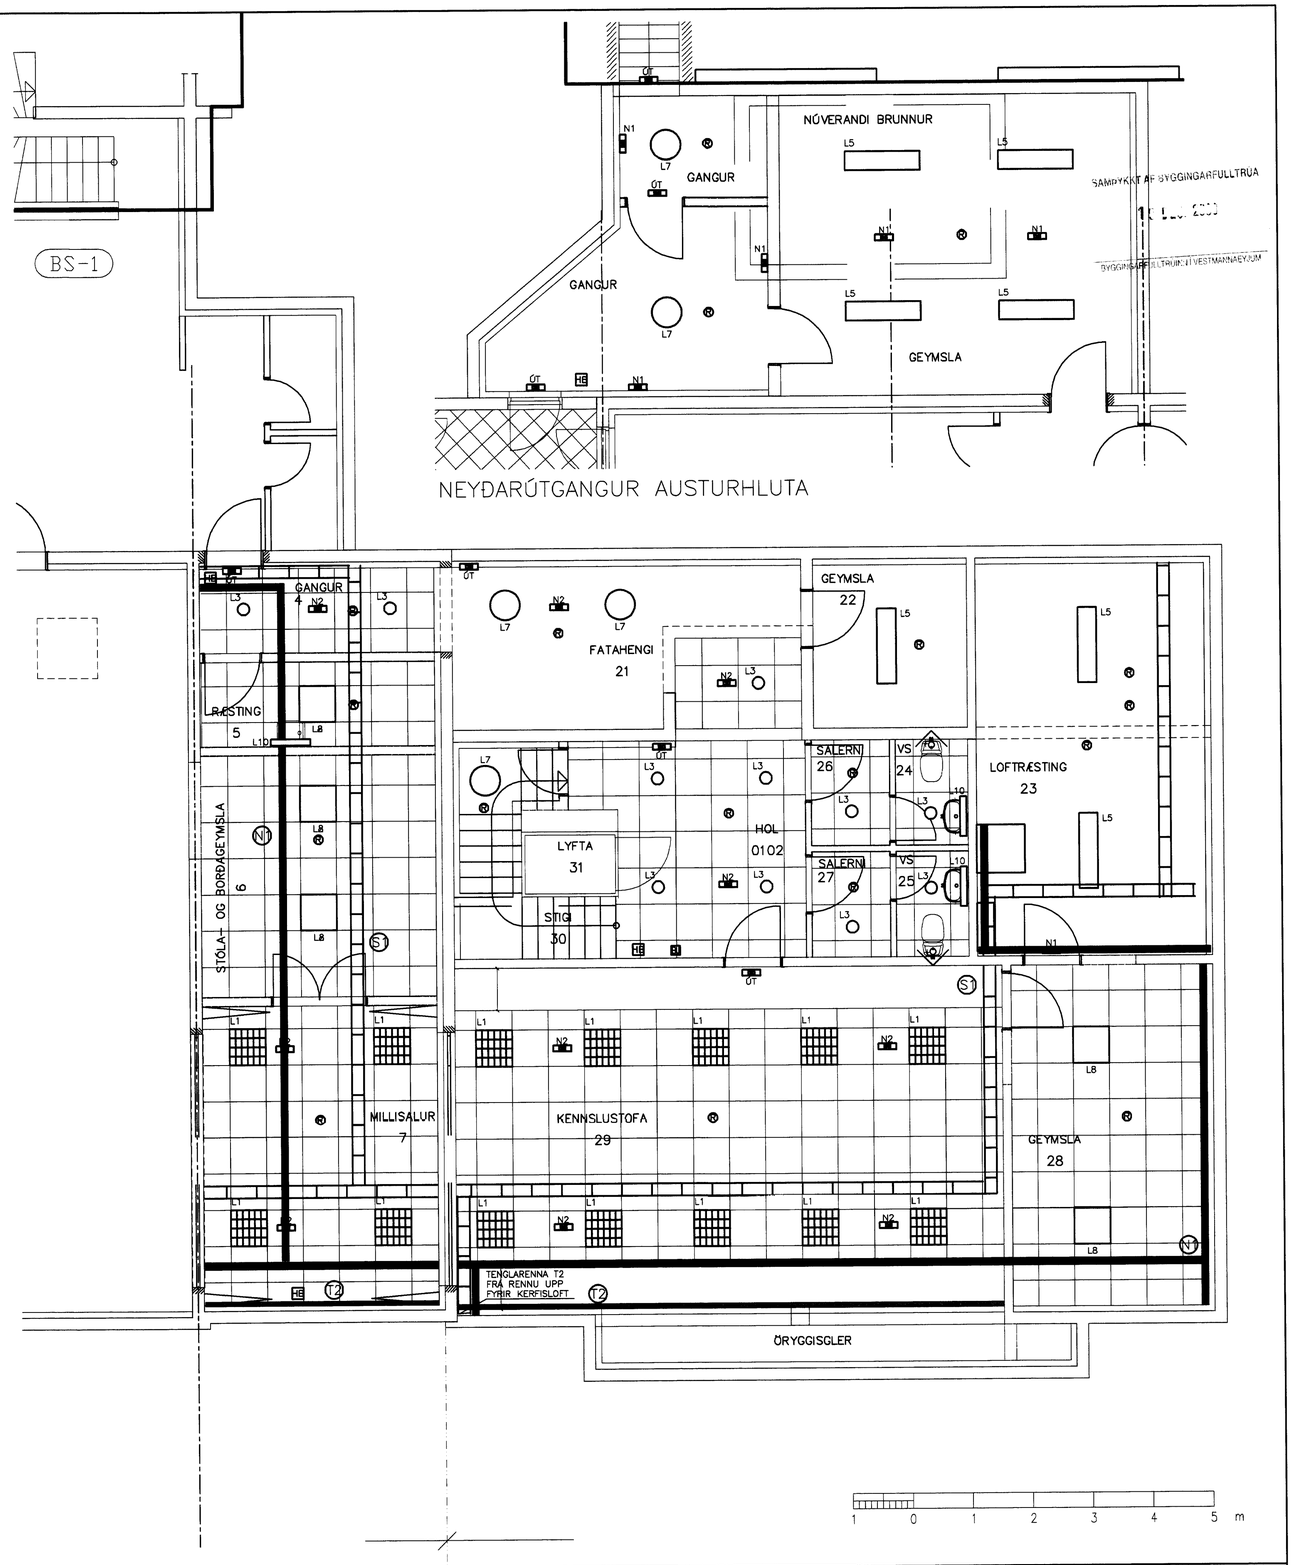


Eigi má fjölfalda þessa teikningu til, notkunar fyrir þriðju aðila, né breyta henni án leyfis Rafteikningar hf.

| | ÚTG. | DAGS. | | TEIKN. | BREYTT | YFIRF. | SAMÞ. | ÚTG. | DAGS. |
|---|---|---|---|---|---|---|---|---|---|
| | | | | | | | | | |

| | |
|---|---|
| HANNAÐ | ÞH |
| TEIKN. | ÞH |
| YFIRF. | KEG |
| SAMÞ. | HG |
| VERKNR. | 9531 |
| GEYMSLUNR. | |
| DAGS. | 03.12.08 |

**RAFTEIKNING HF**
RÁÐGJAFARVERKFRÆÐINGAR
CONSULTING ENGINEERS

# LANDAKIRKJA – SAFNAÐARHEIMILI
## 1. HÆÐ VESTURHLUTI
LAMPAR OG LAGNALEIÐIR

TEIKN. NR. 30.5.101 NÆSTA TEIKN. NR. ÚTG.