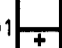








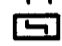

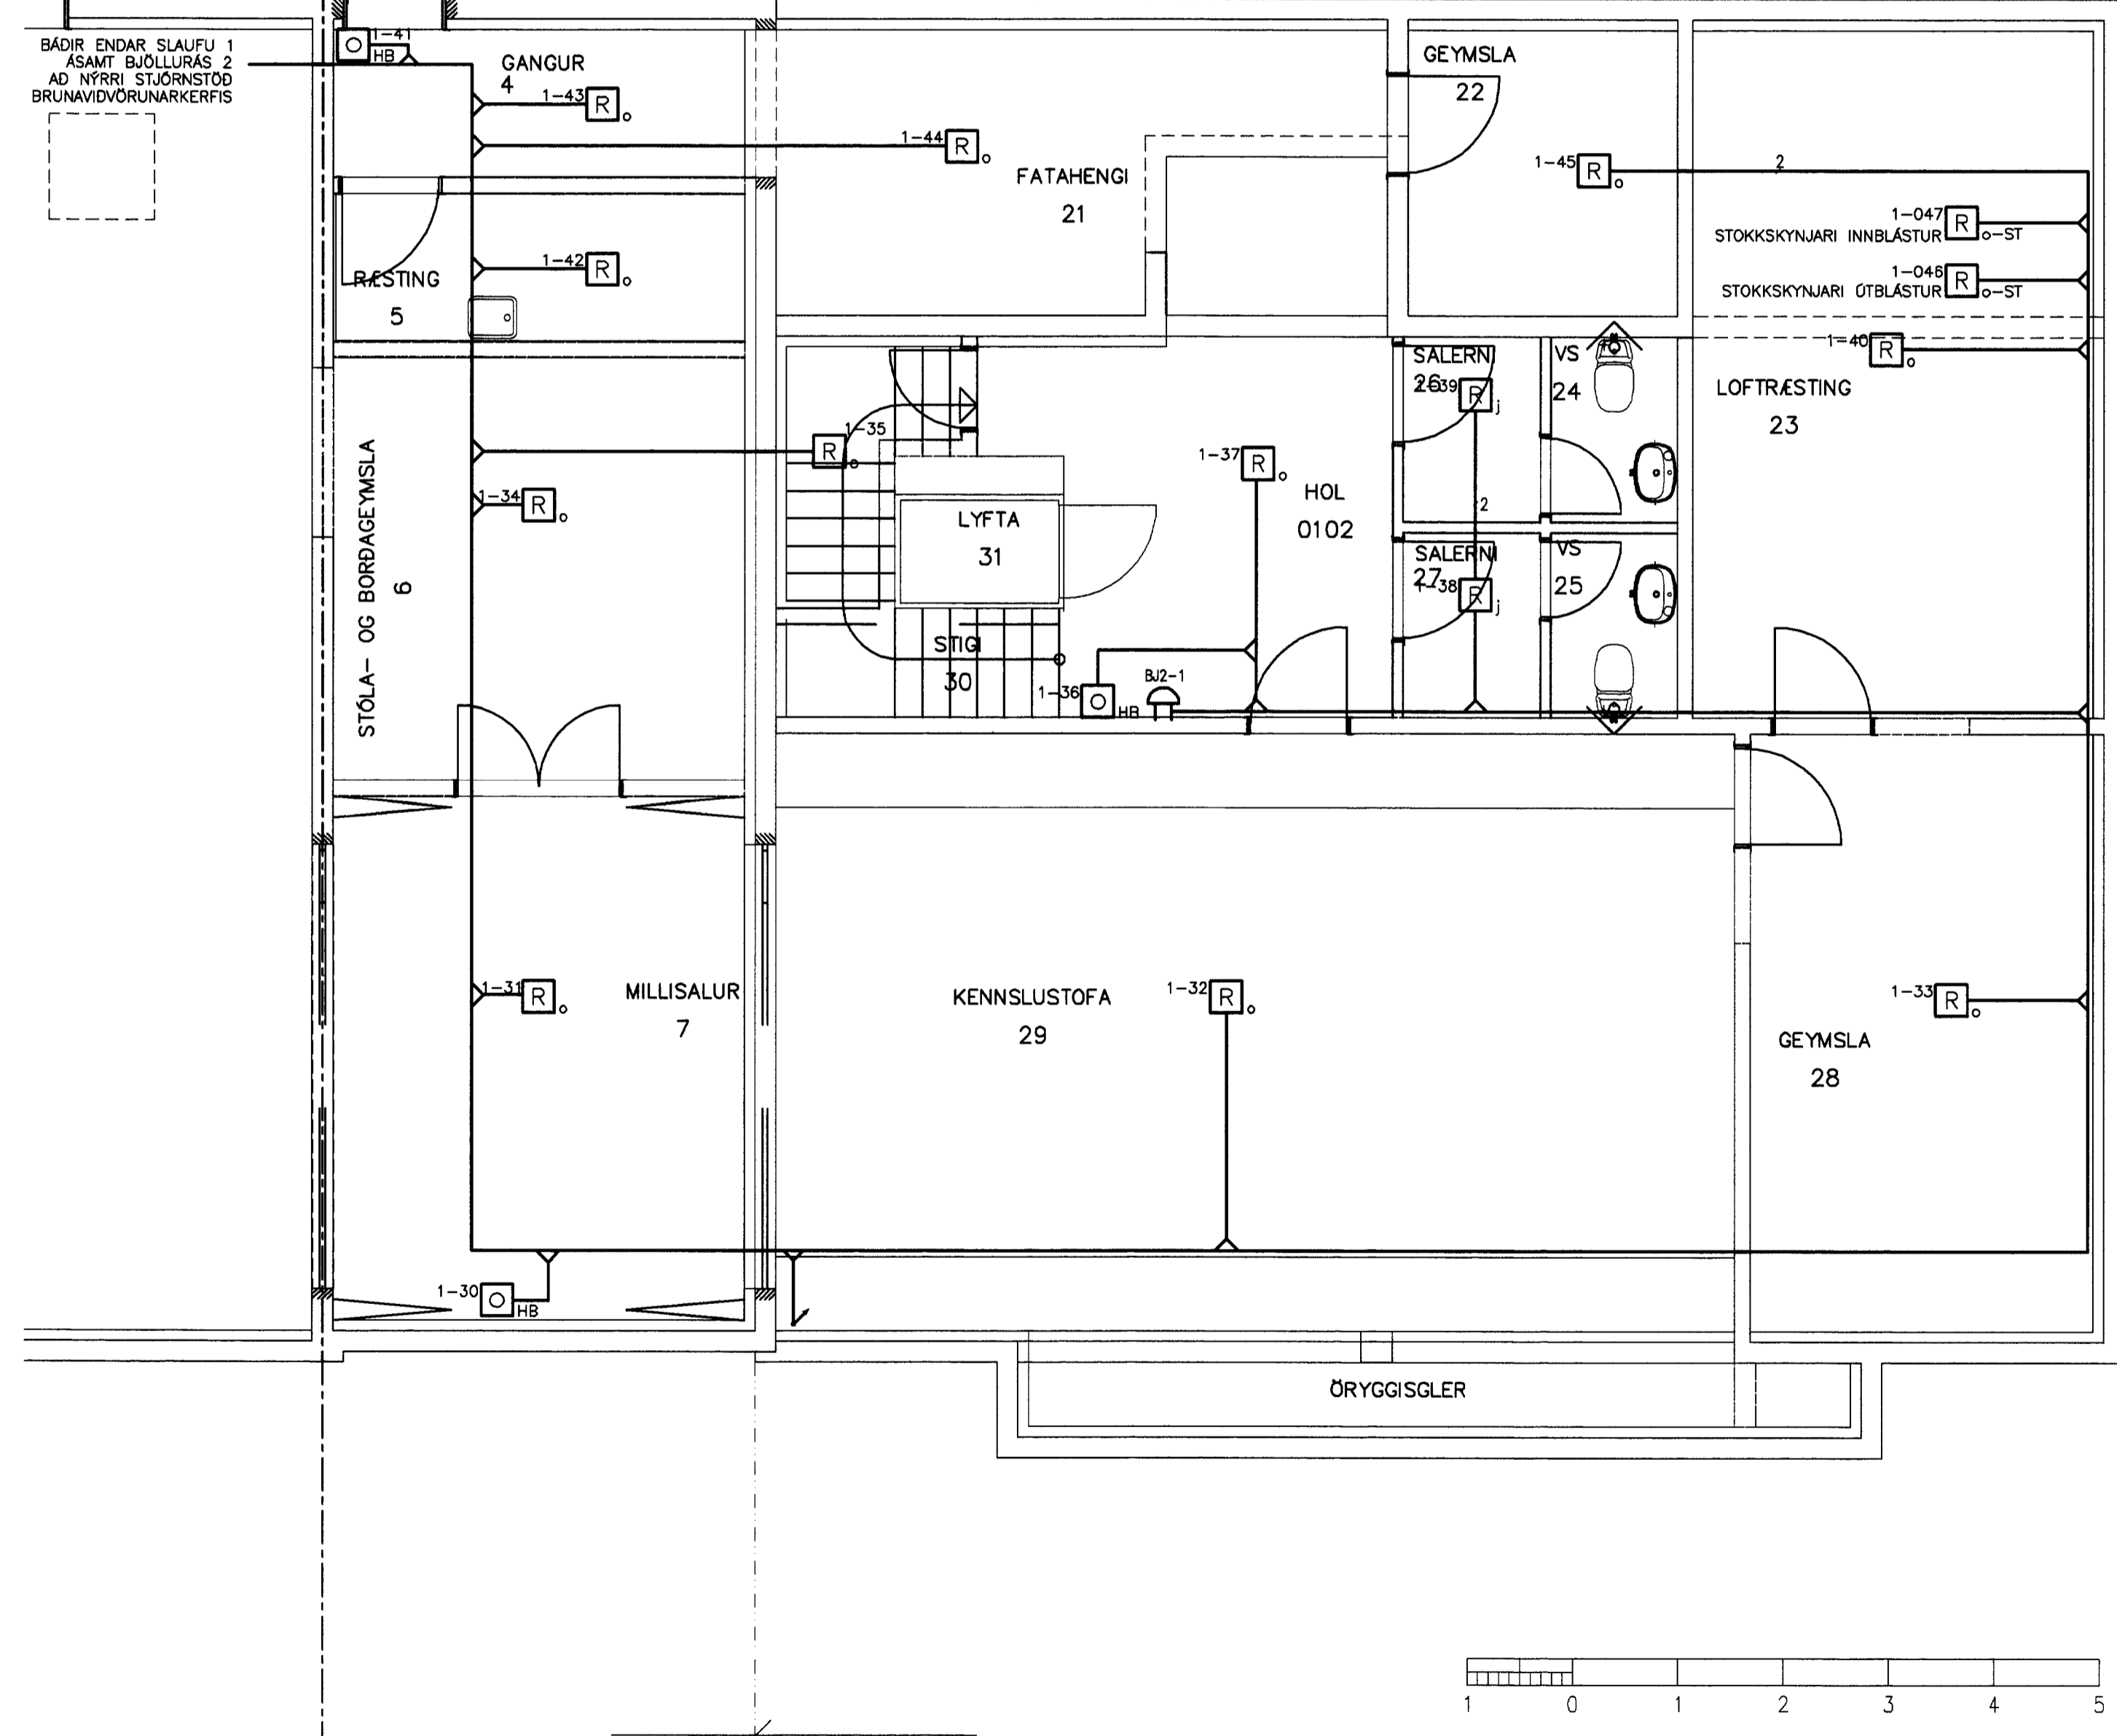
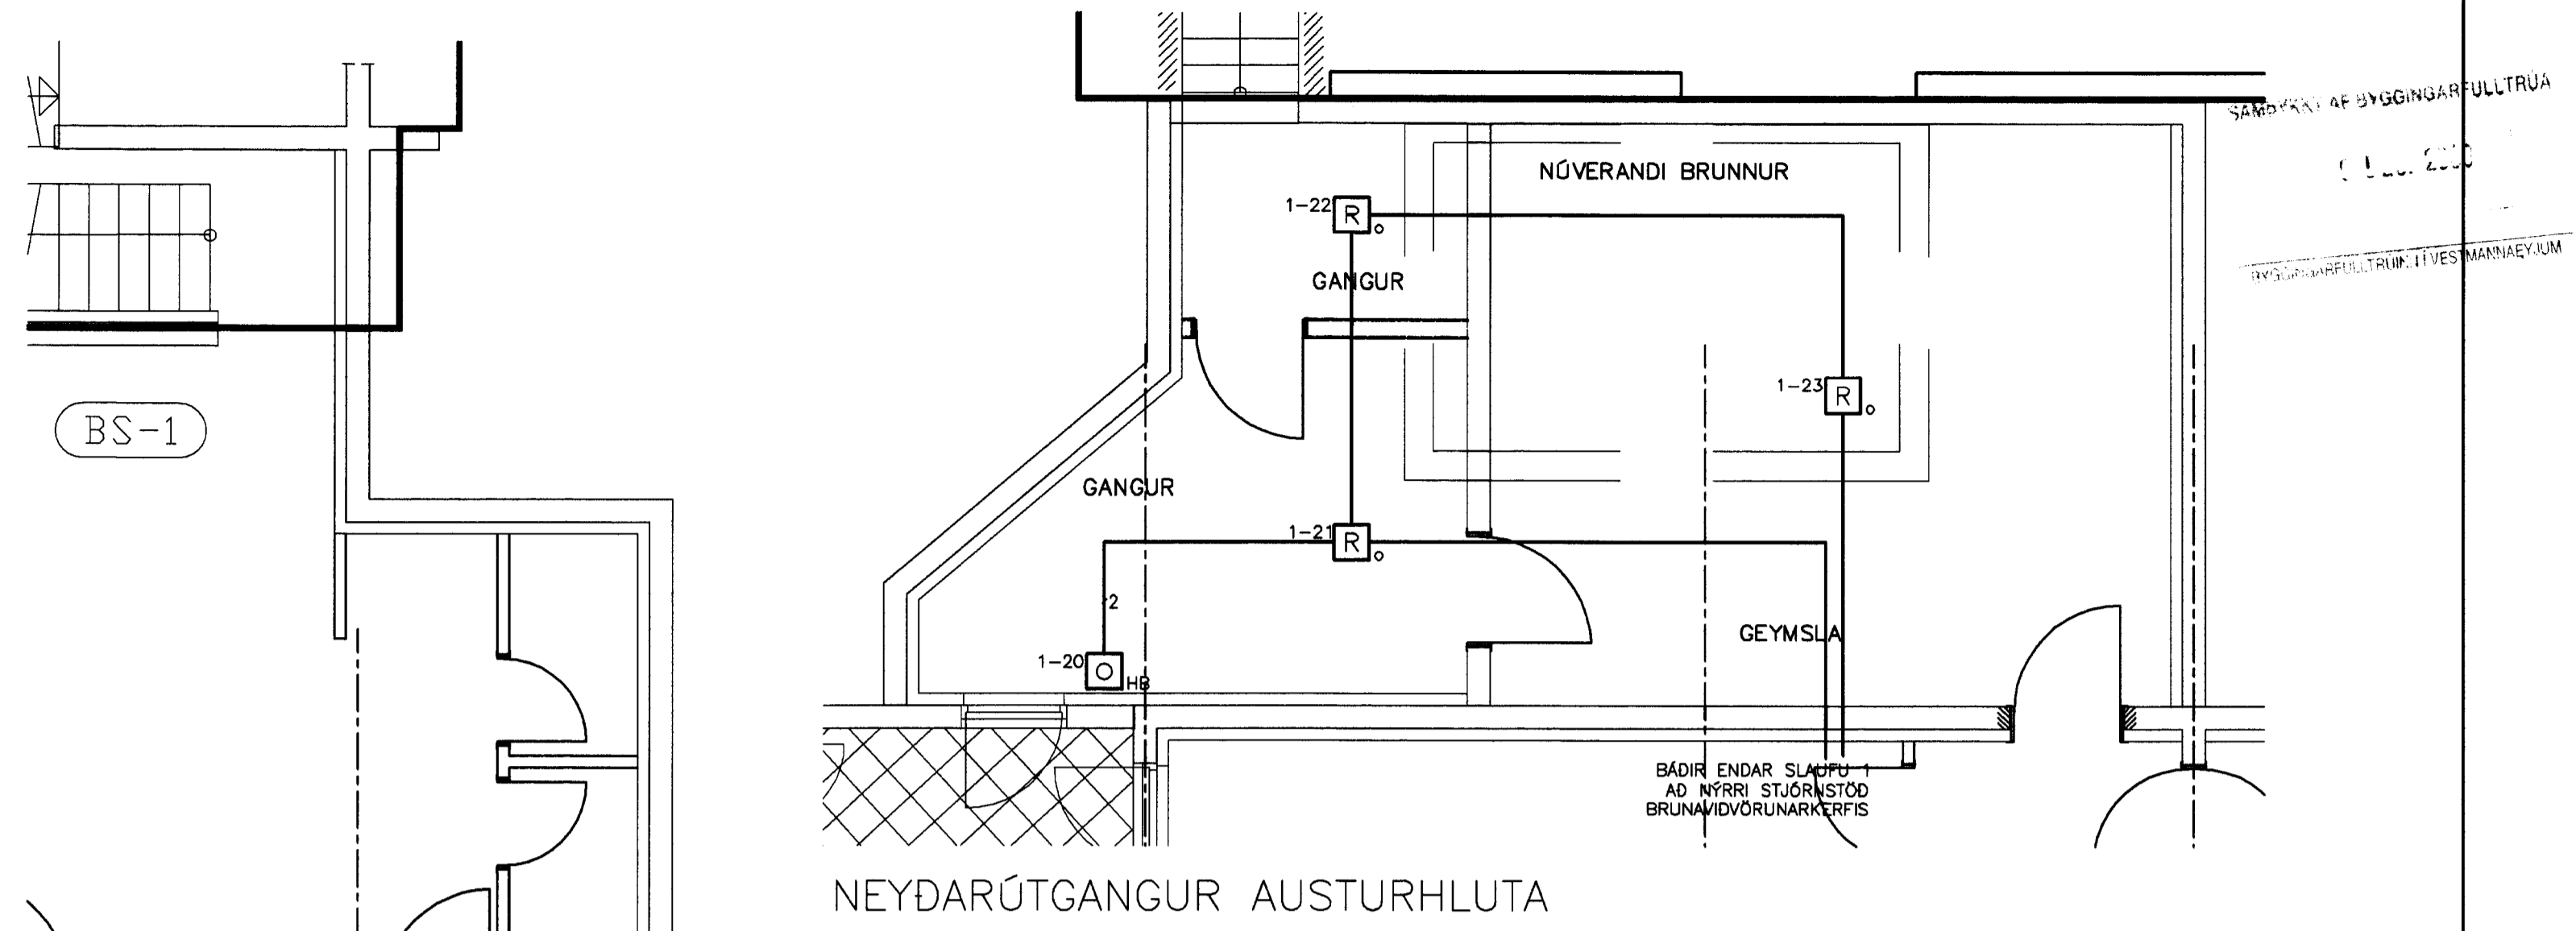


SKYRNINGAR


STJÓRNSTÓÐ SKAL VERA 1. SLAUFU "ANALOG ADDRESSIBLE"
VANDA SKAL TIL FRÁGANGS ALLRA LAGNA
ELDRA KERFI VERÐUR NOTAD AFRAM MED NYJA KERFINU
FYRST UM SINNI, ÞAD VERÐUR ENDURNYJAD I AFÖNGUM

NÉMA ANNARS SÉ GETID.

- SS01  STJÓRNSTÓÐ BRUNAVIÐVÖRUNARKERFIS
STADSETT VID HLÍÐ ELDRÍ STÖÐVAR, SÉST EKKI ÞÁ ÞESSUM TEIKNINGUM
- US1  UNDIRSTÓÐ BRUNAVIÐVÖRUNARKERFIS
EKKI MED AD ÞESSU SINNI
- YT  YFIRLITSTAFLA BRUNAVIÐVÖRUNARKERFIS
EKKI MED AD ÞESSU SINNI
- 1-026  JÓNISKUR REYKSKYNIJARI Á RÁS 1
- 1-038  OPTISKUR REYKSKYNIJARI Á RÁS 1
- 1-008  OPTISKUR REYKSKYNIJARI Á RÁS 1 I LOFTSTOKK
- 1-03  HANDBODI Á RÁS 1
-  INN-, ÖTGANSENING TIL STÝFRINGA Á
NEYÐARÖPNUN OG LOFTRÆSTKERFUM
-  BRUNABJALLA Á BJÖLLURAS 1
-  SEGULGRIP
- EAR  ENDI Á RÁS
- HRINGTENGJA SKAL SKYNIJARSLAUFU



Eigi má fjálfælda þessu teikningu til, notkunar fyrir innviðja áhætu, né breyta henni eða leyfa aðrar teikningar af.

ÓTG.	DAGS.	TEIKN.	BREYTT	YFIRF.	SAMP.	ÓTG.	DAGS.	TEIKN.	BREYTT	YFIRF.	SAMP.	DAGS.	03.12.08			LANDAKIRKJA – SAFNADARHEIMILI 1. HÆÐ VESTURHLUTI BRUNAVIÐVÖRUNARKERFI		TEIKN. NR. 64.5.101	NESTA TEIKN. NR.	ÓTG.	