


SAFNADARHEIMILI LANDAKIRKJU

VIÐBYGGING

TEIKNISKRÁ

LAGNIR

NR.	HEITI	MKV.
3.000	SKÝRINGAR FYRIR LAGNIR	ENGIN
3.001	GRUNNMYND UNDIRSTÖÐUR FRÁRENNSLI UPPMÆLING	1:50
3.002	GRUNNMYND VATNSLAGNIR UPPMÆLING	1:50
3.003	GRUNNMYND HITALGNIR UPPMÆLING	1:50
3.004	GRUNNMYND LOFTRÆSTING UPPMÆLING	1:50
3.011	AFSTÖÐUMYND LAGNIR	1:200
3.012	GRUNNMYND UNDIRSTÖÐUR FRÁRENNSLI	1:100
3.013	GRUNNMYND UNDIRSTÖÐUR AUSTURENDI FRÁRENNSLI	1:50
3.014	GRUNNMYND UNDIRSTÖÐUR VESTURENDI FRÁRENNSLI	1:50
3.021	RÚMMYND VATNSLAGNIR	1:50
3.121	GRUNNMYND 1.HÆÐ AUSTURENDI VATNS-OG FRÁRENNSLISLAGNIR	1:50
3.122	GRUNNMYND 1.HÆÐ AUSTURENDI VATNS-OG FRÁRENNSLISLAGNIR	1:50
3.221	GRUNNMYND 2.HÆÐ VESTURENDI VATNS-OG FRÁRENNSLISLAGNIR	1:50
3.030	OFNATÖFLUR	ENGIN
3.031	RÚMMYND HITALAGNIR	1:50
3.131	GRUNNMYND 1.HÆÐ AUSTURENDI HITALAGNIR	1:50
3.132	GRUNNMYND 1.HÆÐ VESTURENDI HITALAGNIR	1:50
3.232	GRUNNMYND 2.HÆÐ VESTURENDI HITALAGNIR	1:20
3.040	SKÝRINGAR OG TÖFLUR LOFTRÆSING	ENGIN
3.141	GRUNNMYND LOFTRÆSING 1.HÆÐ	1:100
3.142	GRUNNMYND 1.HÆÐ AUSTURENDI LOFTRÆSING	1:50
3.143	GRUNNMYND 1.HÆÐ VESTURENDI LOFTRÆSING	1:50
3.144	TÆKJAKLEFI	1:20
3.145	SÉRTEIKNINGAR LOFTÆSING	1:10
3.242	GRUNNMYND 2.HÆÐ VESTURENDI LOFTRÆSING	1:50
3.061	GRUNNMYND SNJÓBRÆÐSLA	1:50

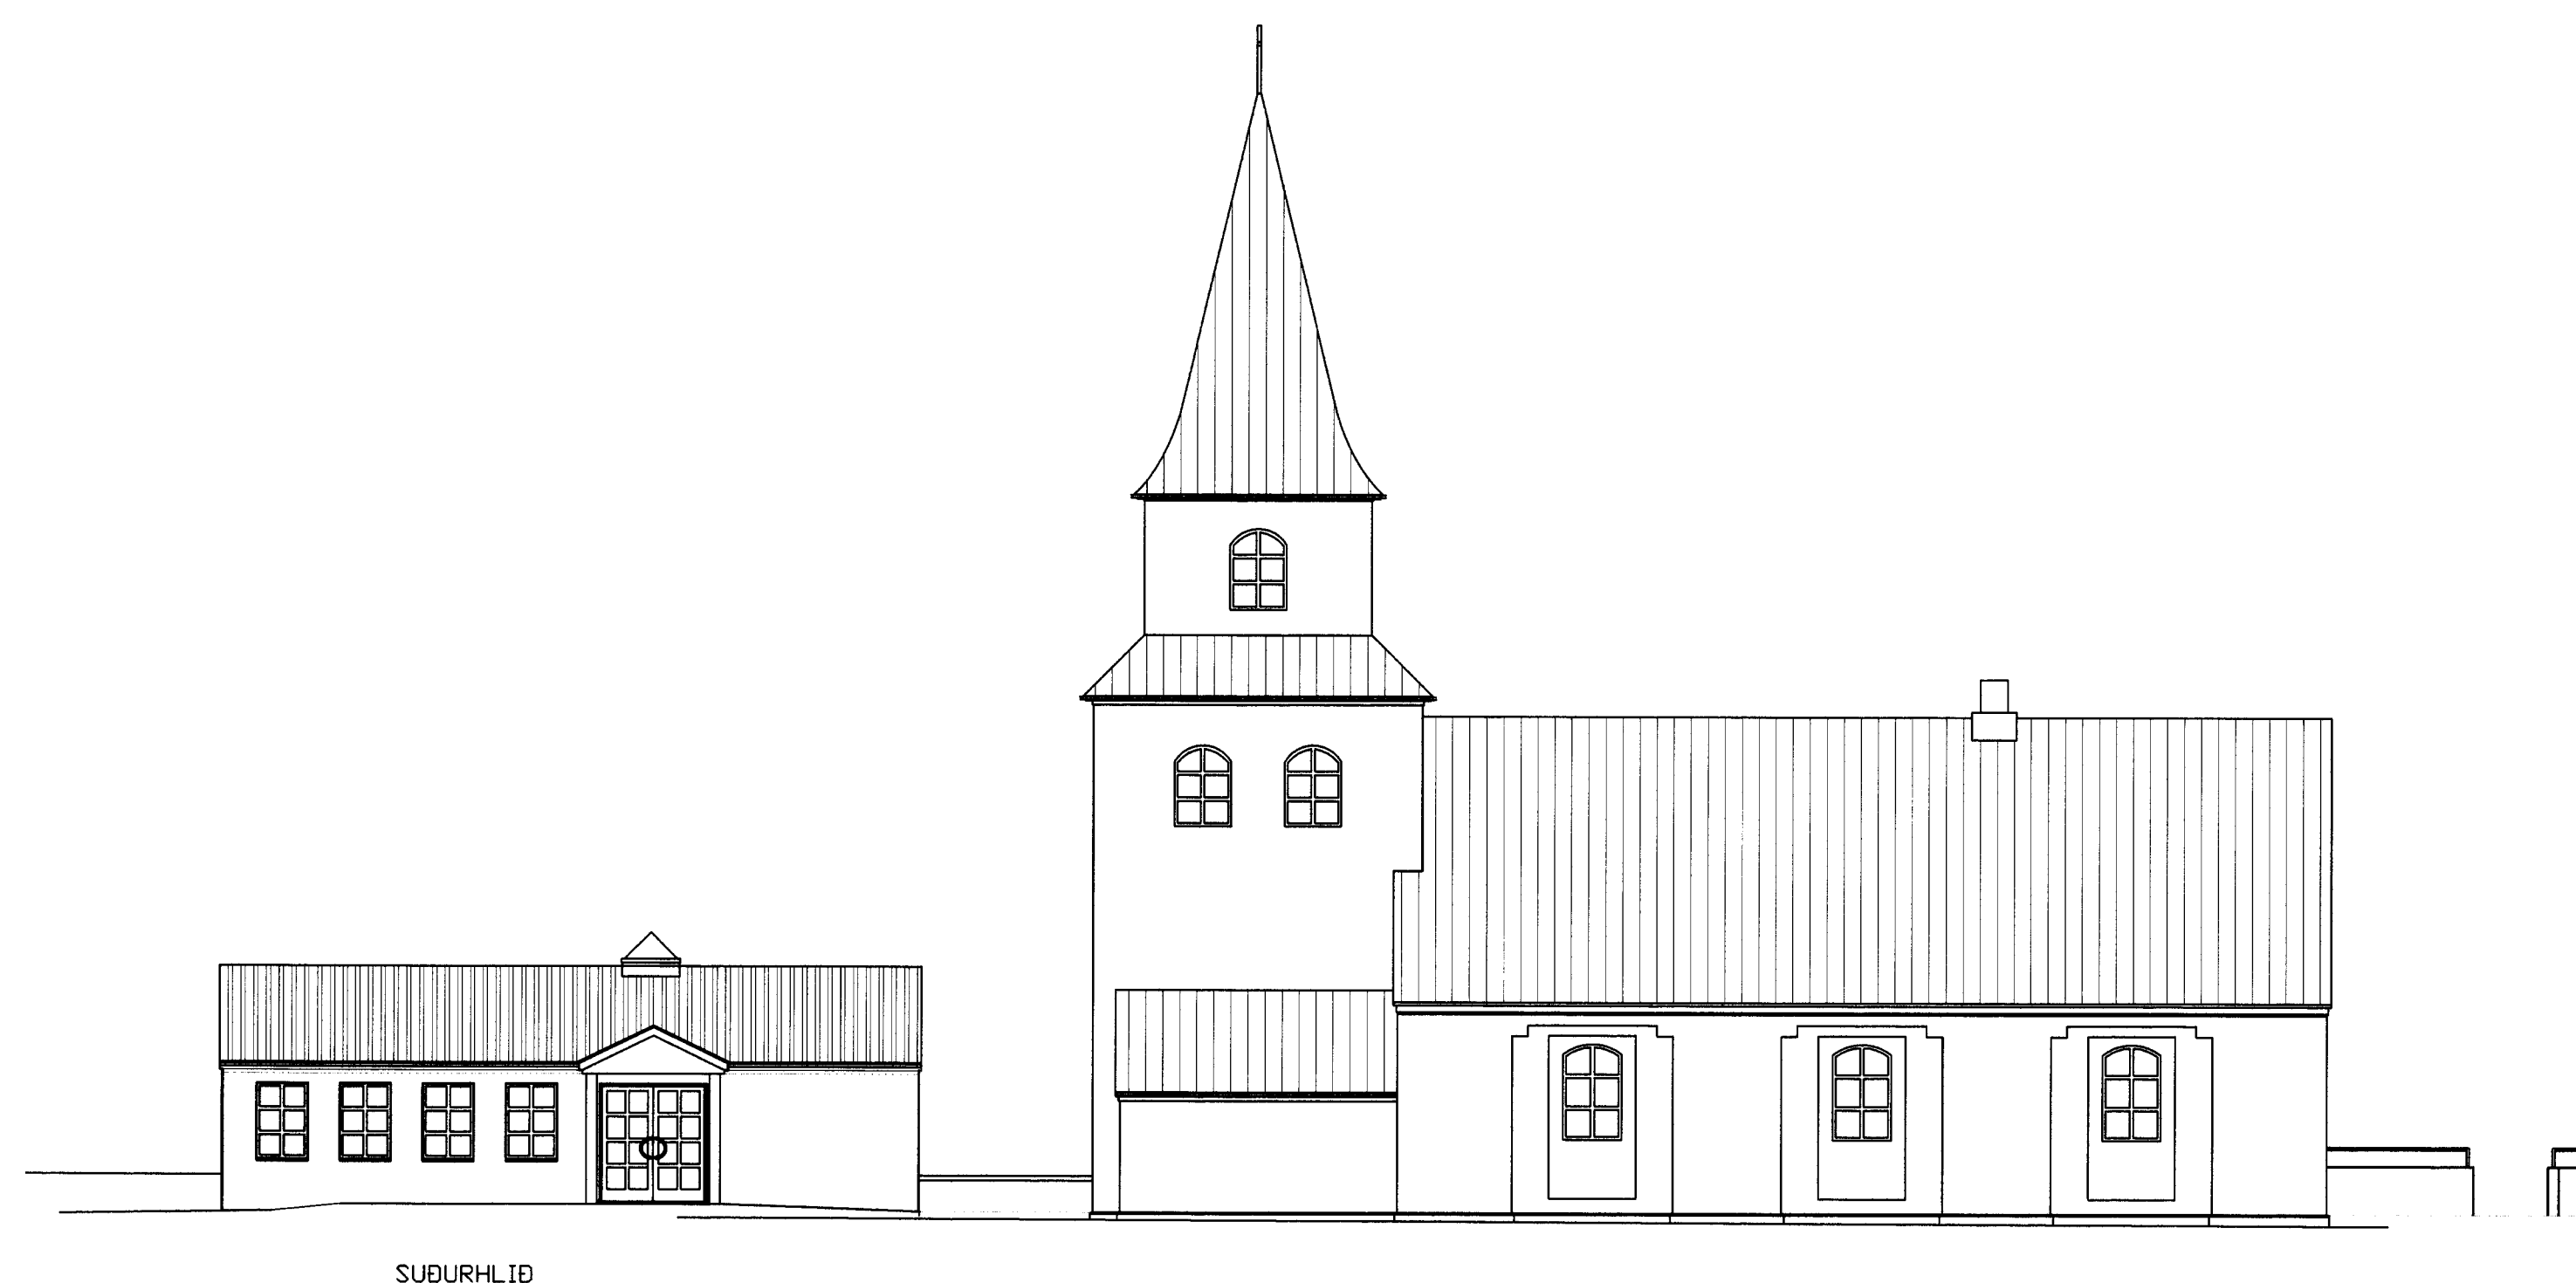

Teiknistofa PZ ehf
 Ráðgjafarverkefniþjónusta 

Kirkjuvegi 23 900 Vestmannaeyjum Sími 481-2711 Fax-481-3076
 Heimasíða <http://www.teiknistofa.is> Netfang pz@teiknistofa.is