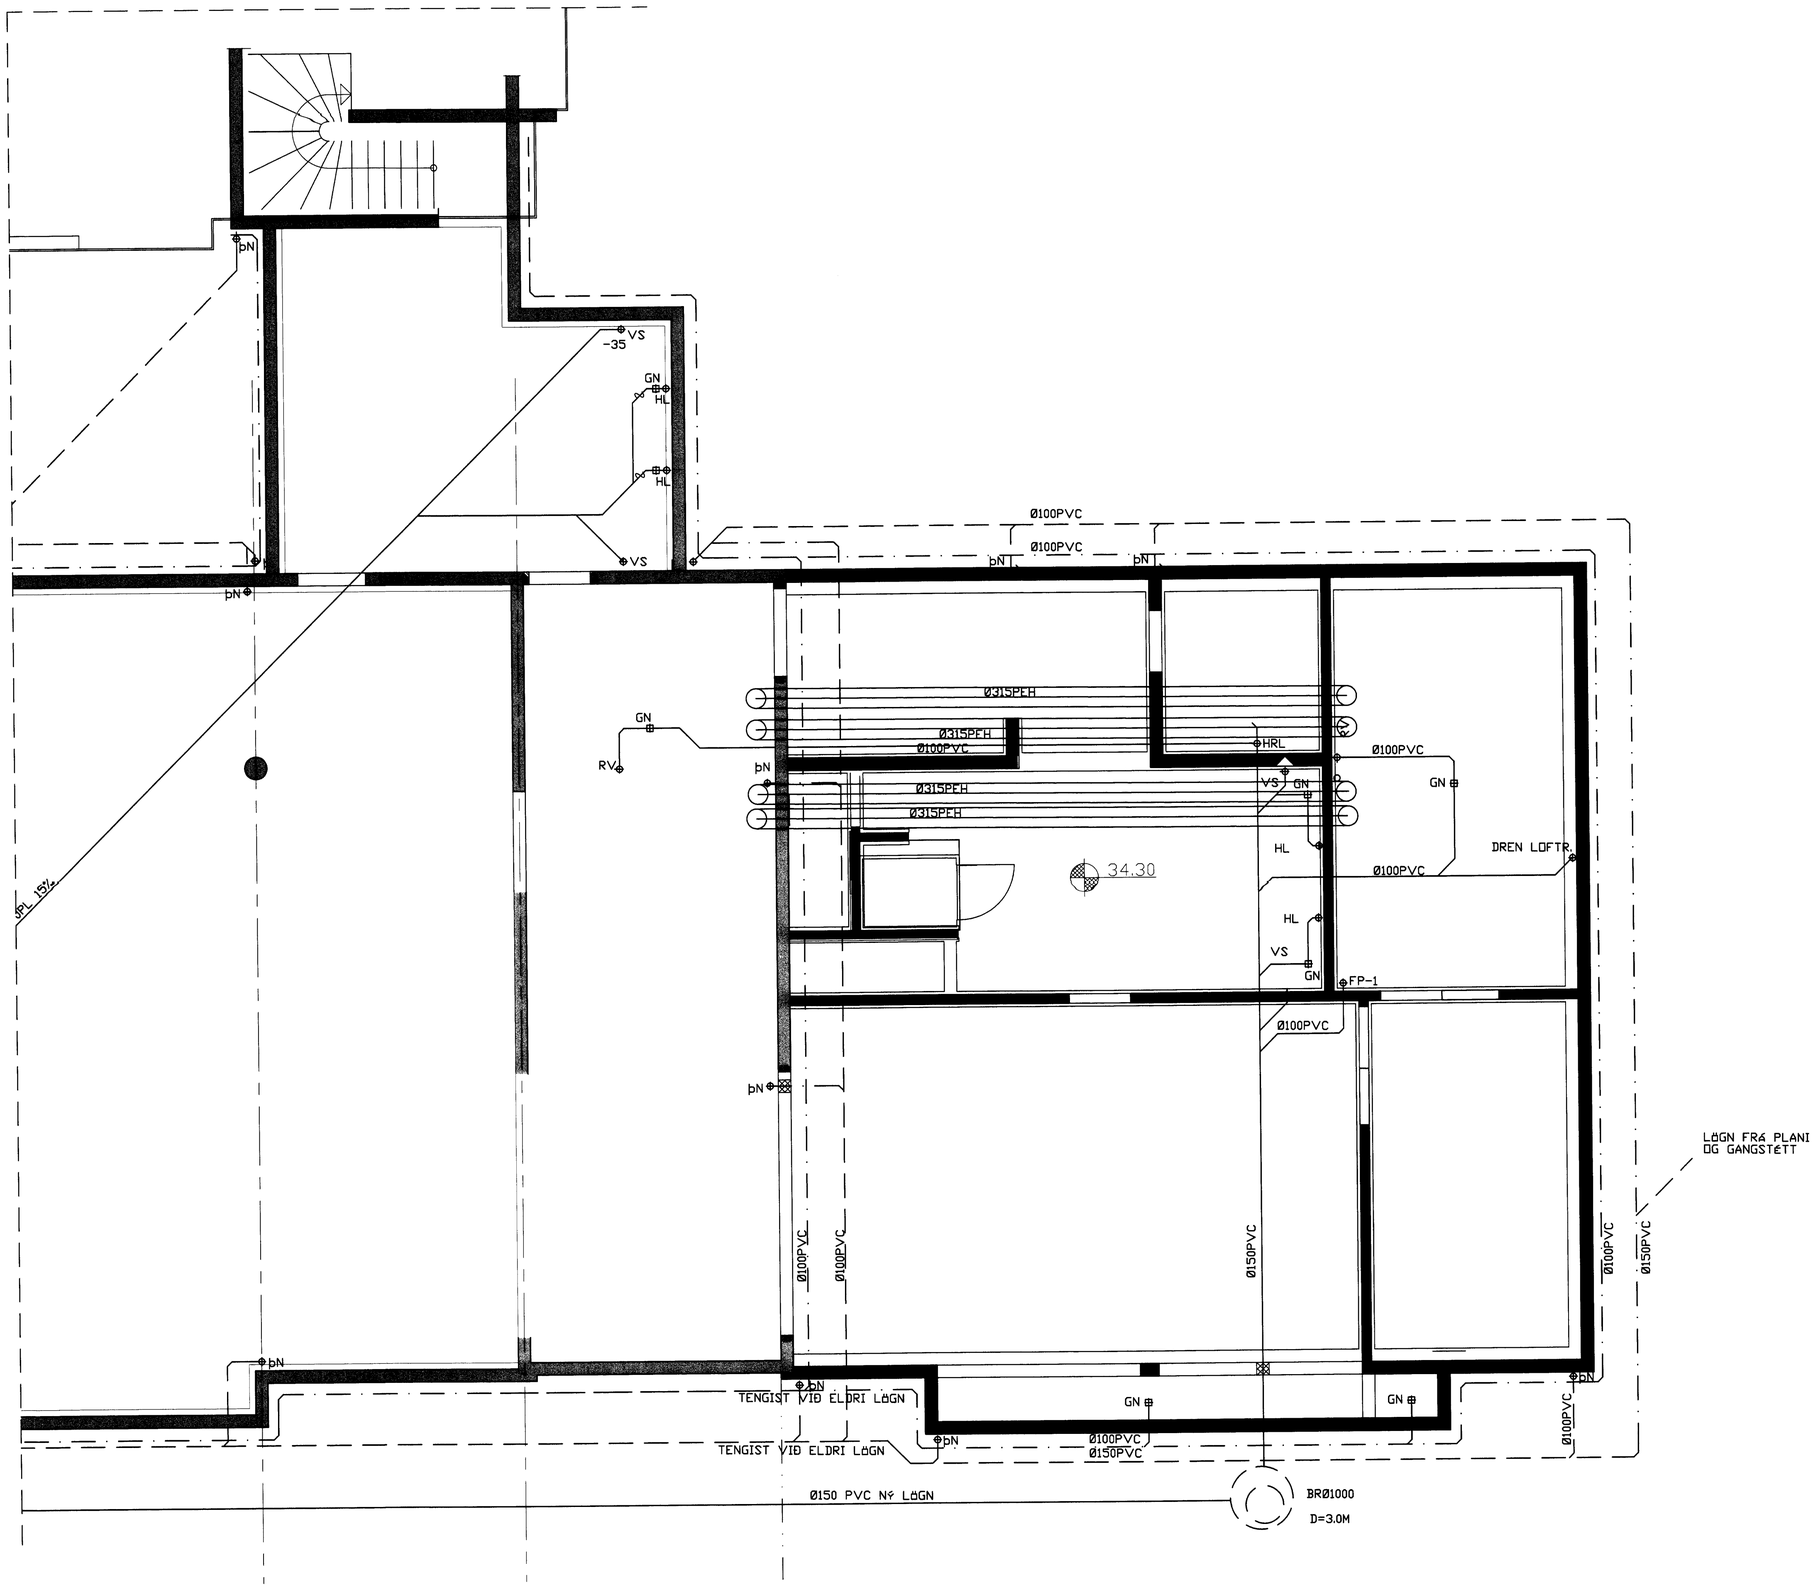

GRUNNMYND FRÁRENNSLI 1:50

SAMÞYKKT AF BYGGINGARFULLTRÚA

BYGGINGARFULLTRÚINN I VESTMANNAEYJUM

NR	DAGS.	BREYTING
A		
B		
C		
D		
E		
F		
G		
H		

SKÝRINGAR

Teiknistofa PZ ehf
Ráðgjafarverkfræðiþjónusta
FRV
Kirkjuvegi 23 900 Vestmannaeyjum Sími 481-2711 Fax-481-3076
Heimasíða http//www.teiknistofa.is Netfang pz@teiknistofa.is

Verkheiti
SAFNAÐARHEIMILI LANDAKIRKJU VESTMANNAEYJUM

Verkefni
GRUNNMYND UNDIRSTÖÐUR VESTURENDI FRÁRENNSLI

Dags.	Hannað	Verk.nr	Mælikvarði
01.12.03	BB	0236	1:50
Yfirfarið	Teiknað	Teikn.nr	Breyting
	BB	3.014	

Samþykkt Björgvin Björgvinsson 270963-5449

S:\verkefni\A-VERK\02\0236safnheim\teikn\vinnuteikn\0236-7-lagnir.dwg, 23.12.03 11:05:44, \\TPZ\HP DesignJet 500 24 by HP