NR	DAGS.	BREYTING
A	05.05.05	TEXTI OG NÝTT NÚMER 102
B	09.06.05	SÓRPGAMUR FÉRDUR FRÁ HÚSI
C		
D		
E		
F		
G		
H		

SKÝRINGAR

BRUNATÁKN

- EI-90 90 mín BRUNAHÁLFANDI VEGGUR
- EI-60 60 mín BRUNAHÁLFANDI VEGGUR
- 25m BRUNASLÁNGA
- MERKTUR ÚTGANGUR
- EI-C530 1.0m — HURÐIR 30mín REYKÞÉTTAR OG S.Á.L.F.L.
- R = REYKSKYNJARAR STAÐSETNING OG FJÖLDI Á SÚRUPPÍRÉTTI
- REI60 60mín BRANDI BRUNAHÁLFANDI VEGGUR
- BD BJÖRGUNARÓP
- FLÓTTAVEGUR
- STJÓRNSTÖÐ BRUNAVIÐVÖRUNARKERFIS
- ST HANDSLÖKKVITÆKI STAÐSETT Í SAMRÆÐI VIÐ SLÖKKVILIÐSSTJ
- SJÁ EINNIG TEIKNINGA NR-NR
- REYKLÚGA

Teiknistofa PZ ehf
Ráðgjafarverkfræðiþjónusta
FRV
Kirkjuvegi 23 900 Vestmannaeyjum Sími 481-2711 Fax-481-3076
Heimasíða http//www.teiknistofa.is Netfang pz@teiknistofa.is

Verkheiti
HITAVEITA SUÐURNESJA
DÉLUSTÖÐ Í LÖNGULÁ

Verkefni
GRUNNMYND 1. HÆÐ

Dags.	Hannað	Verk.nr	Mælikvarði
DES. 04	BB	0139	1/100
Yfirfarið	Teiknað	Teikn.nr	Breyting
PZ	EA	102	B

Samþykkt

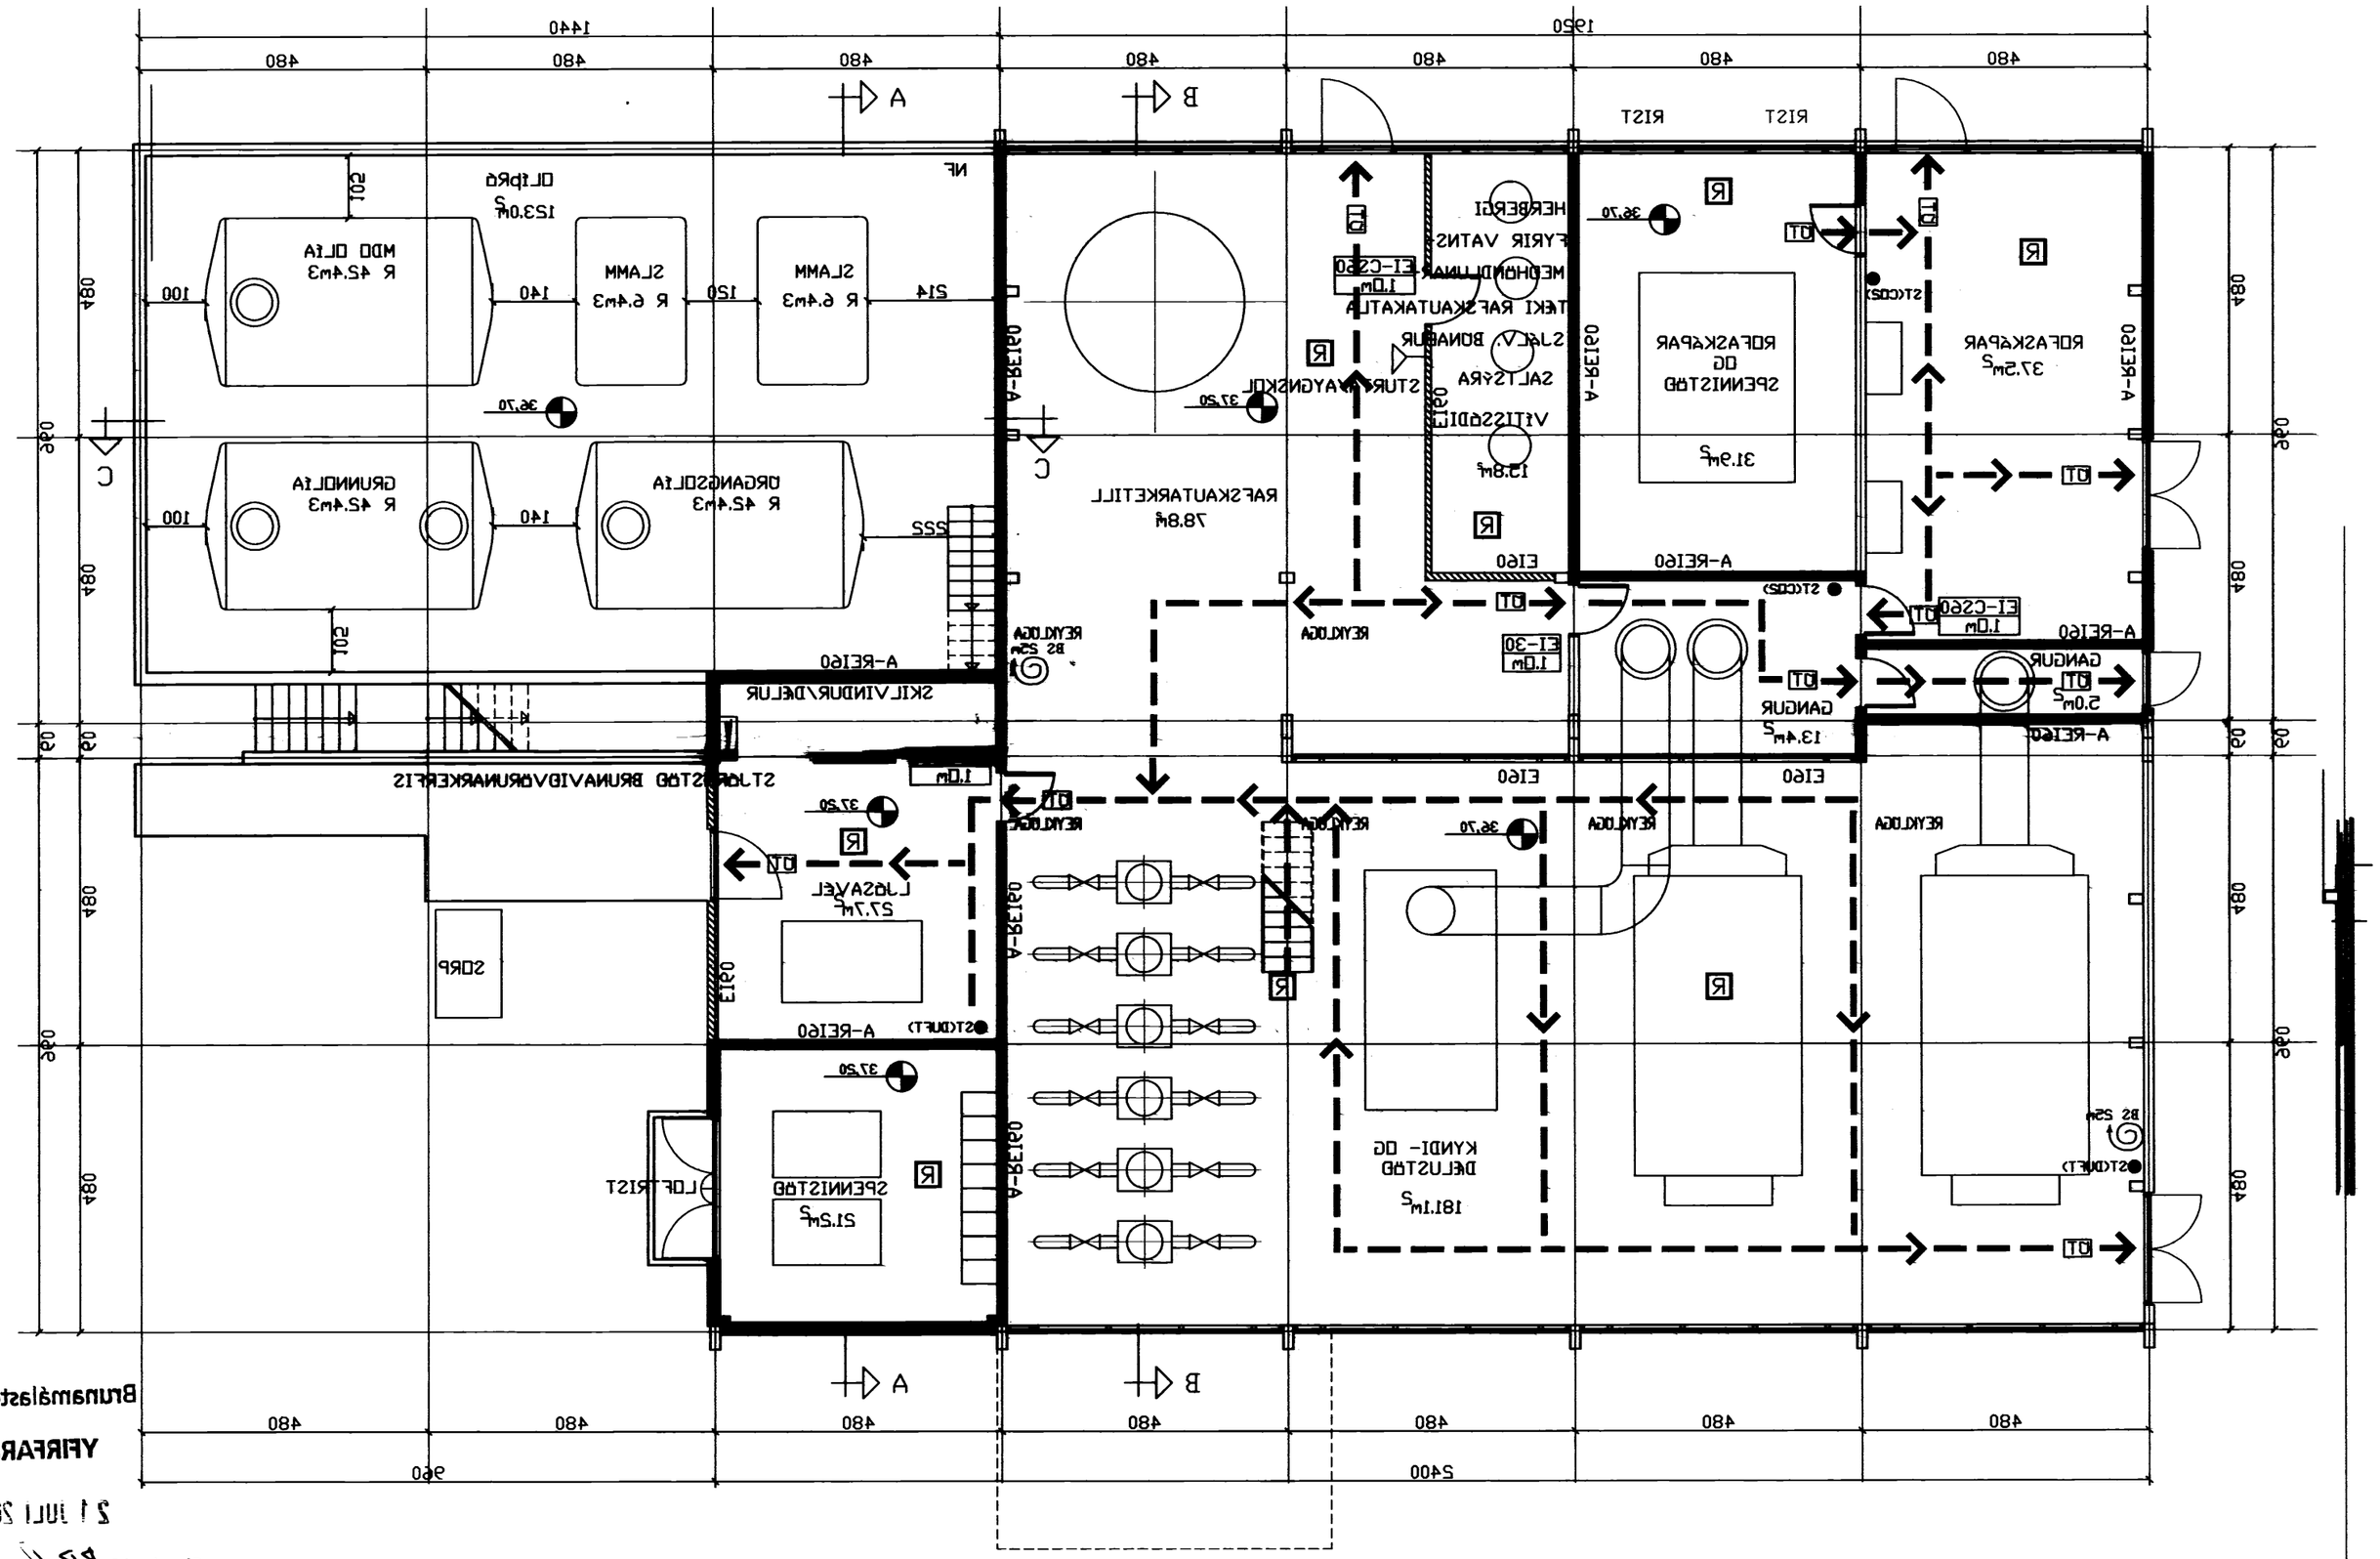

Brunamálastofnun
YFIRFARIÐ
21 JULI 2005
Sbr. bréf
Stefnar Haróarson

OLÍUSKILJA
SJÁ SÉRTEIKNINGAR
AF LÖGNUM

GRUNNMYND 1. HÆÐ