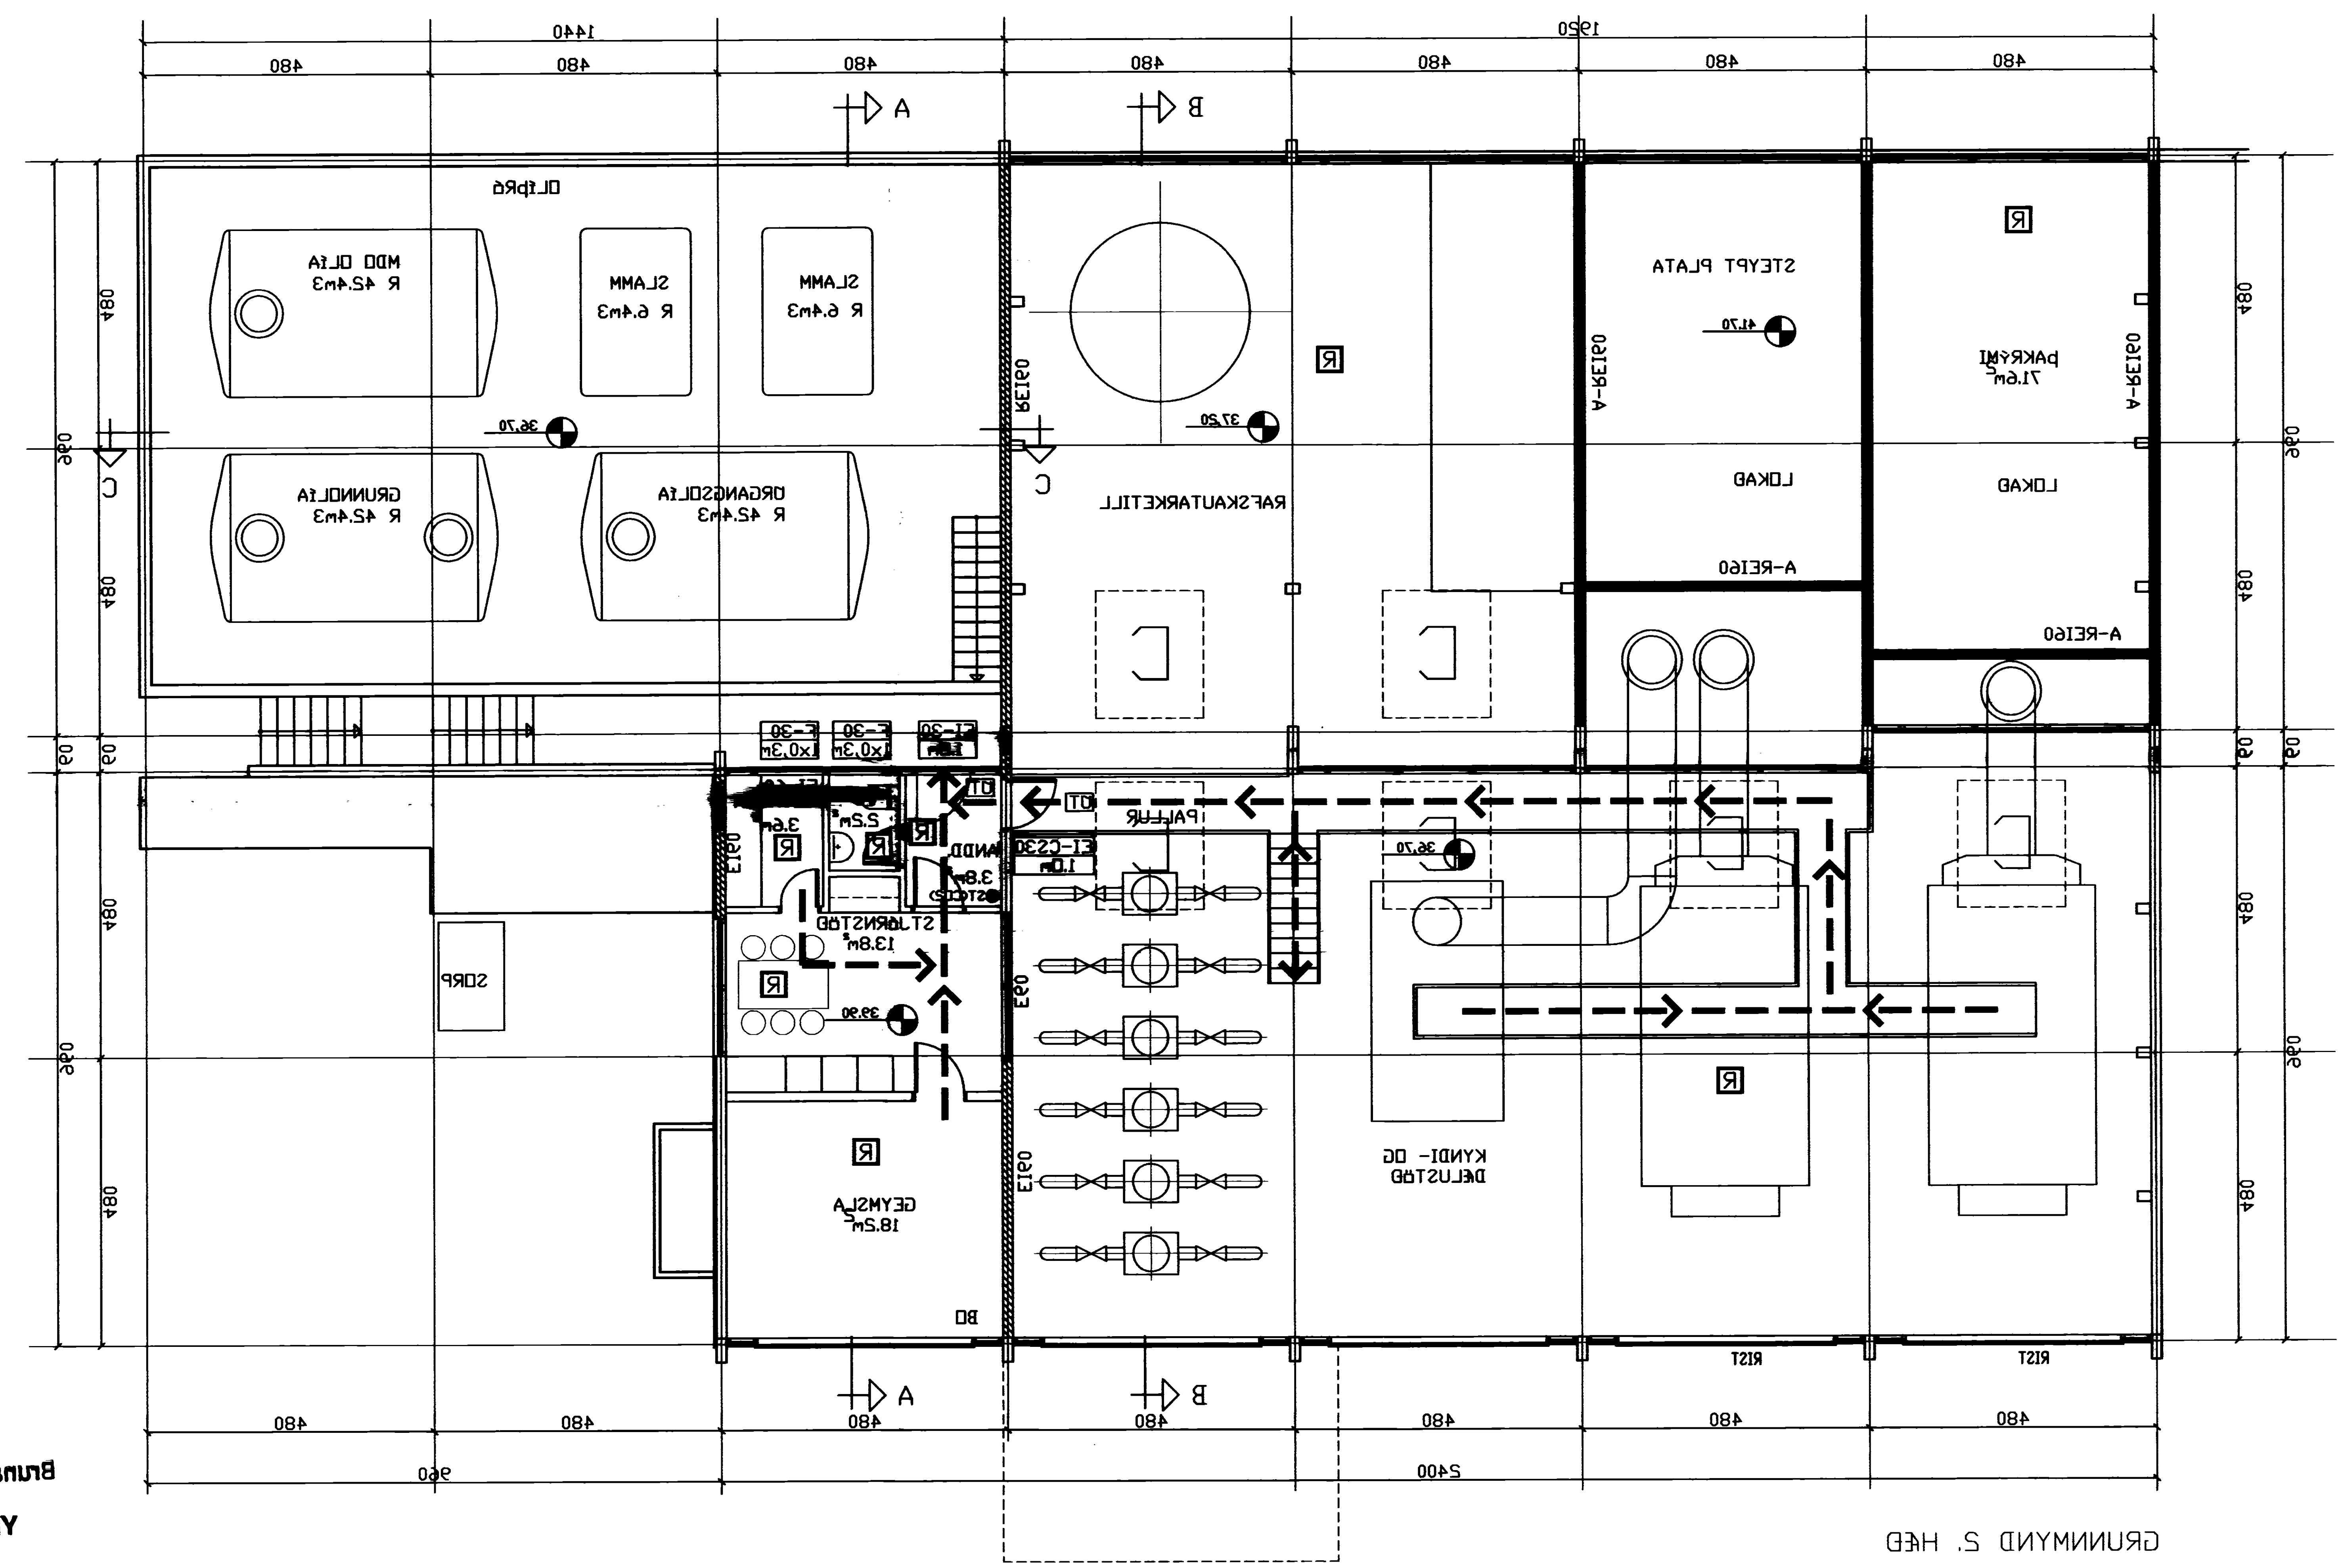

GRUNNMYND 2. HÆÐ

Brunamálastofnun

YFIRFARIÐ

21 JÚLI 2005

Sbr. bréf ... dags. 21.07.2005
Steinar Harðarson

NR	DAGS.	BREYTING
A	05.05.05	TEXTA, REYKLOGUR, NÚMER TEIKN.103
B		
C		
D		
E		
F		
G		
H		

SKÝRINGAR

BRUNATÆKNI

- EI-90 90 mín. BRUNAHÓLFANDI VEGGUR
- EI-60 60 mín. BRUNAHÓLFANDI VEGGUR
- 25m BRUNASLANGA
- ÚT — MERKTUR ÚTGANGUR
- EI-CS30 1.0m — HURÐIR 30mín. REYKÞÉTTAR OG SJÁLFL.
- R = REYKSKYNJARAR, STAÐSETNING OG FJÖLDI Á SKRÚFPRÓFI
- REI60 60mín BERANDI BRUNAHÓLFANDI VEGGUR
- BO — BJÖRGUNAROP
- FLÓTTALEIÐIR
- STJÓRNSTÖÐ BRUNAVIÐVÖRUNARKERFIS
- ST — HANDSLÖKKVITÆKI STAÐSETT Í SAMRÆMI VIÐ SLÖKKVILIÐSSTJÓRA
- SJÁ EINNIG TEIKNINGU NR-H01
- REYKLOGA

Teiknistofa PZ ehf
Ráðgjafarverkfræðiþjónusta
Kirkjuvegi 23 900 Vestmannaeyjum Sími 481-2711 Fax 481-3076
Heimasíða http://www.teiknistofa.is Netfang pz@teiknistofa.is

Verkheiti
HITAVEITA SUÐURNESJA
DÆLUSTÖÐ Í LÖNGULÁ

Verkefni
GRUNNMYND 2. HÆÐ

Dags.	Hannað	Verk.nr	Mælikvarði
DES. 04	BB	0139	1/100
Yfirfarið	**Teiknað**	**Teikn.nr**	**Breyting**
PZ	EA	103	A

Samþykkt