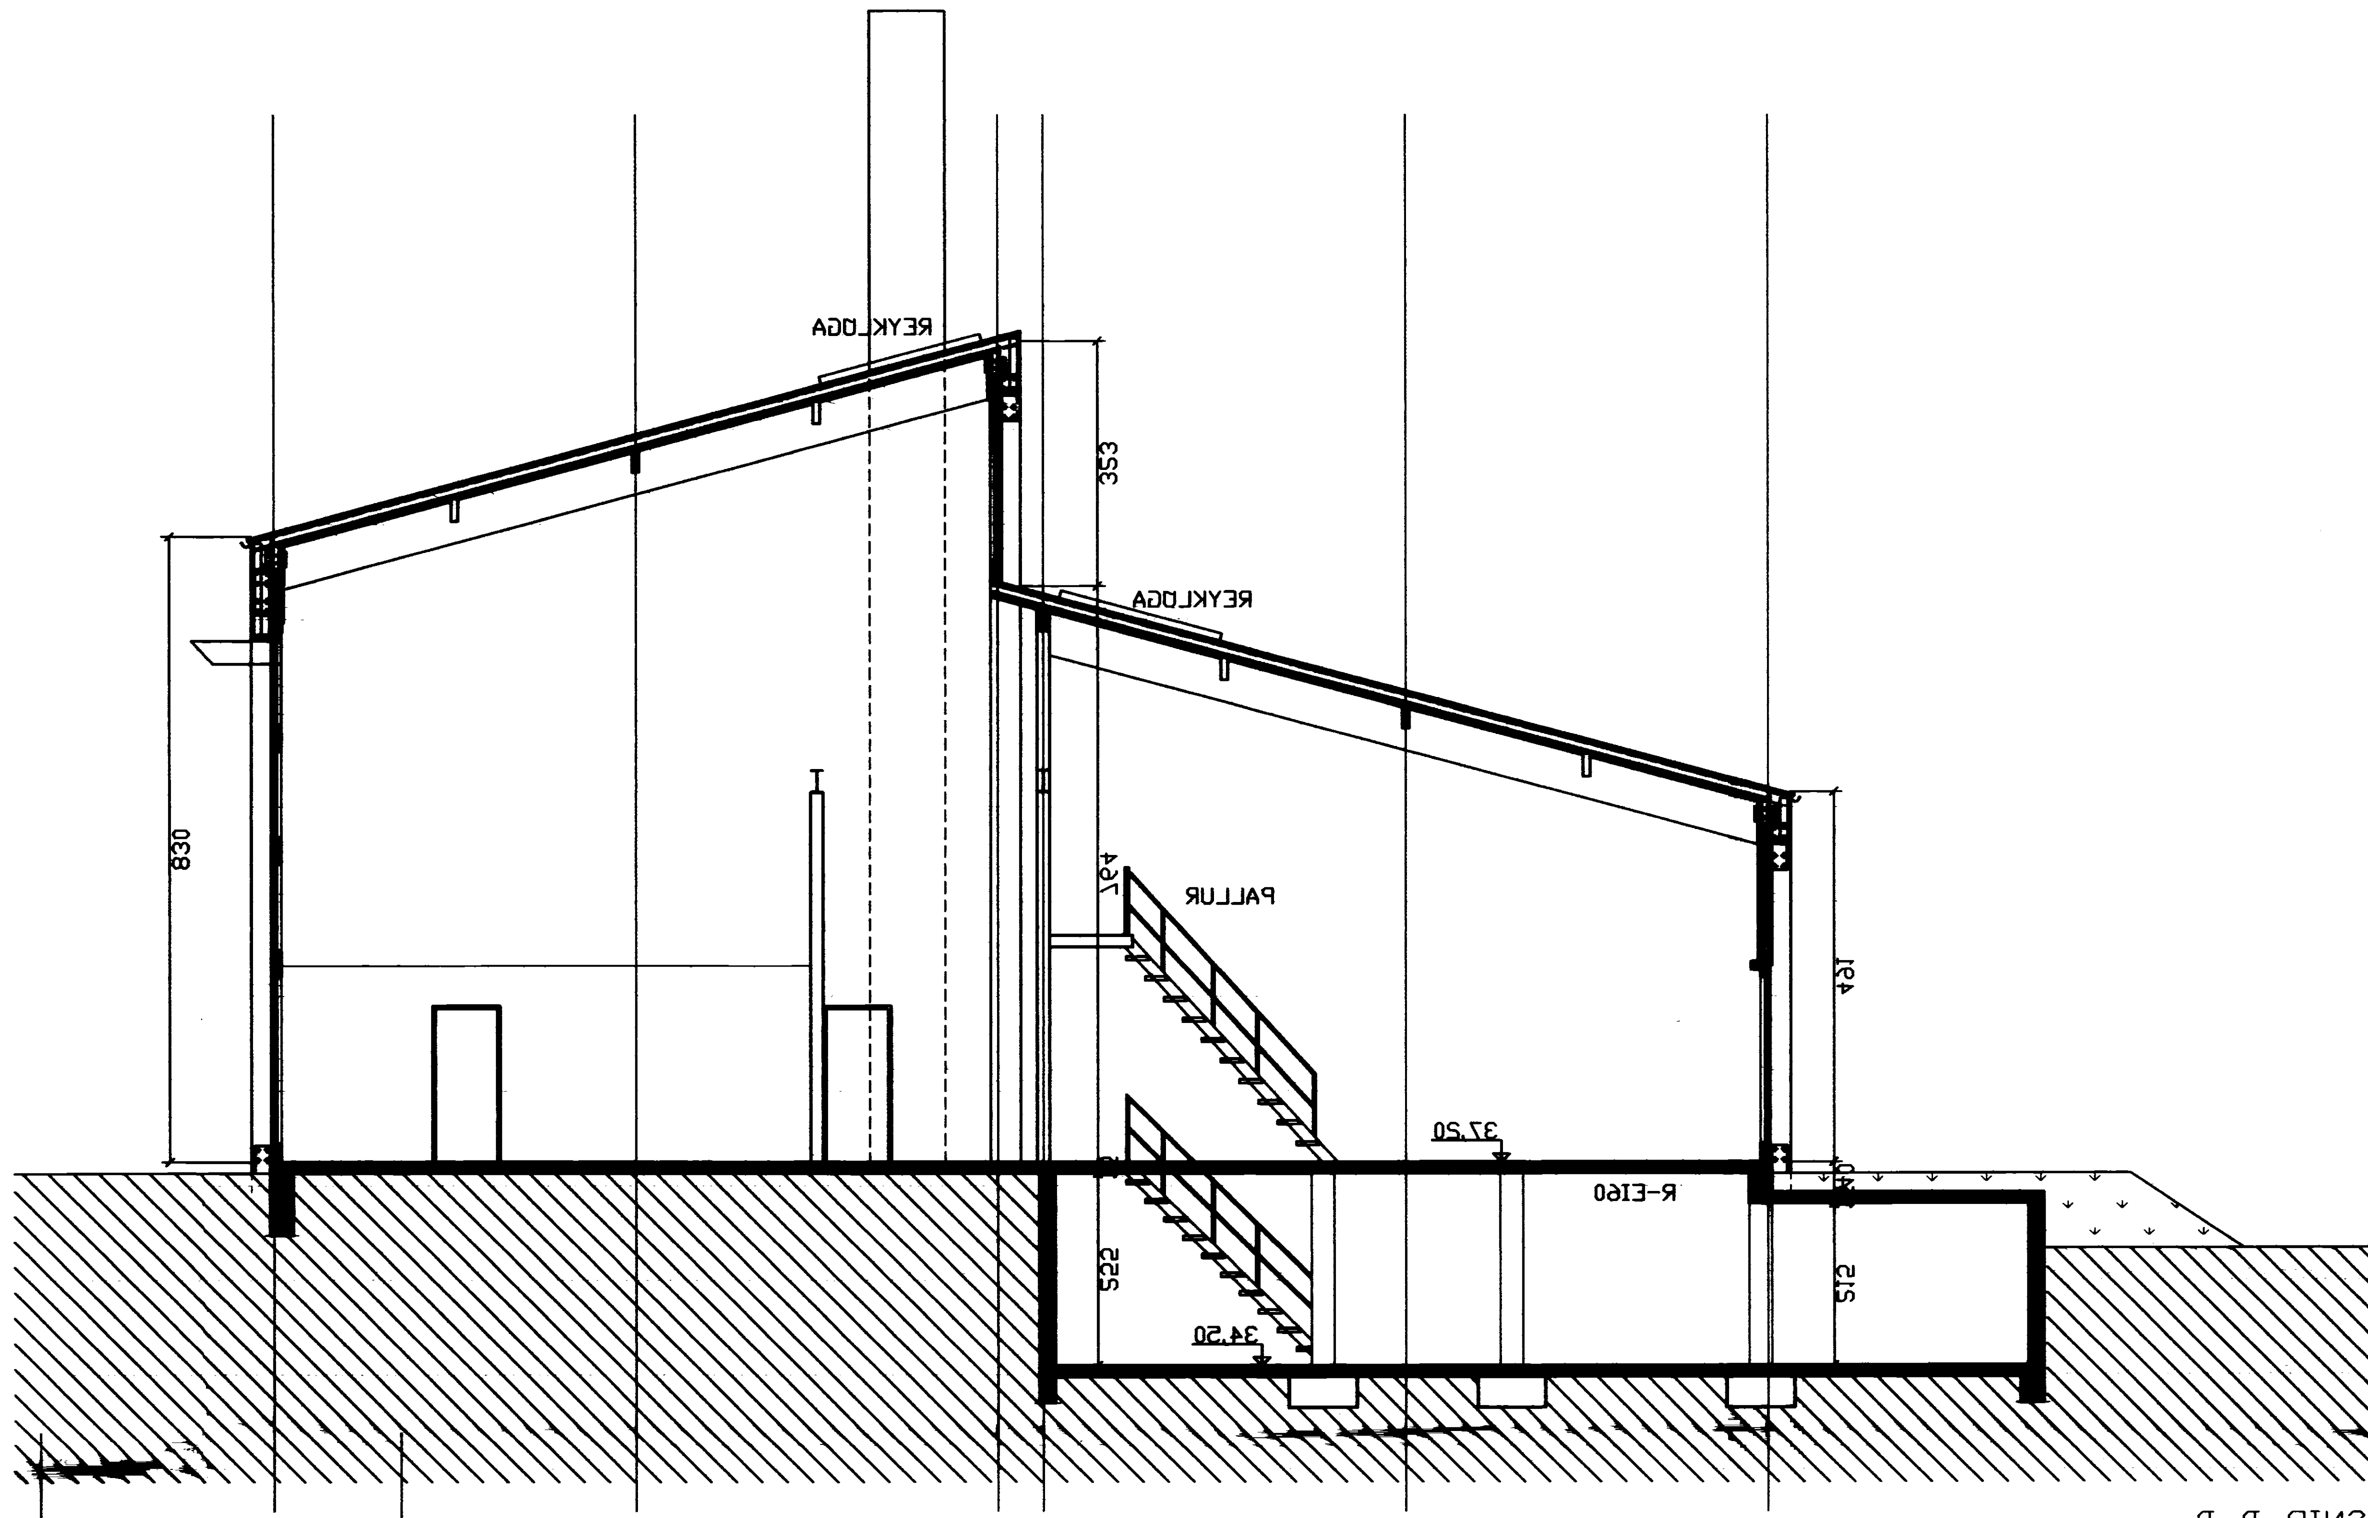

SNIÐ B-B

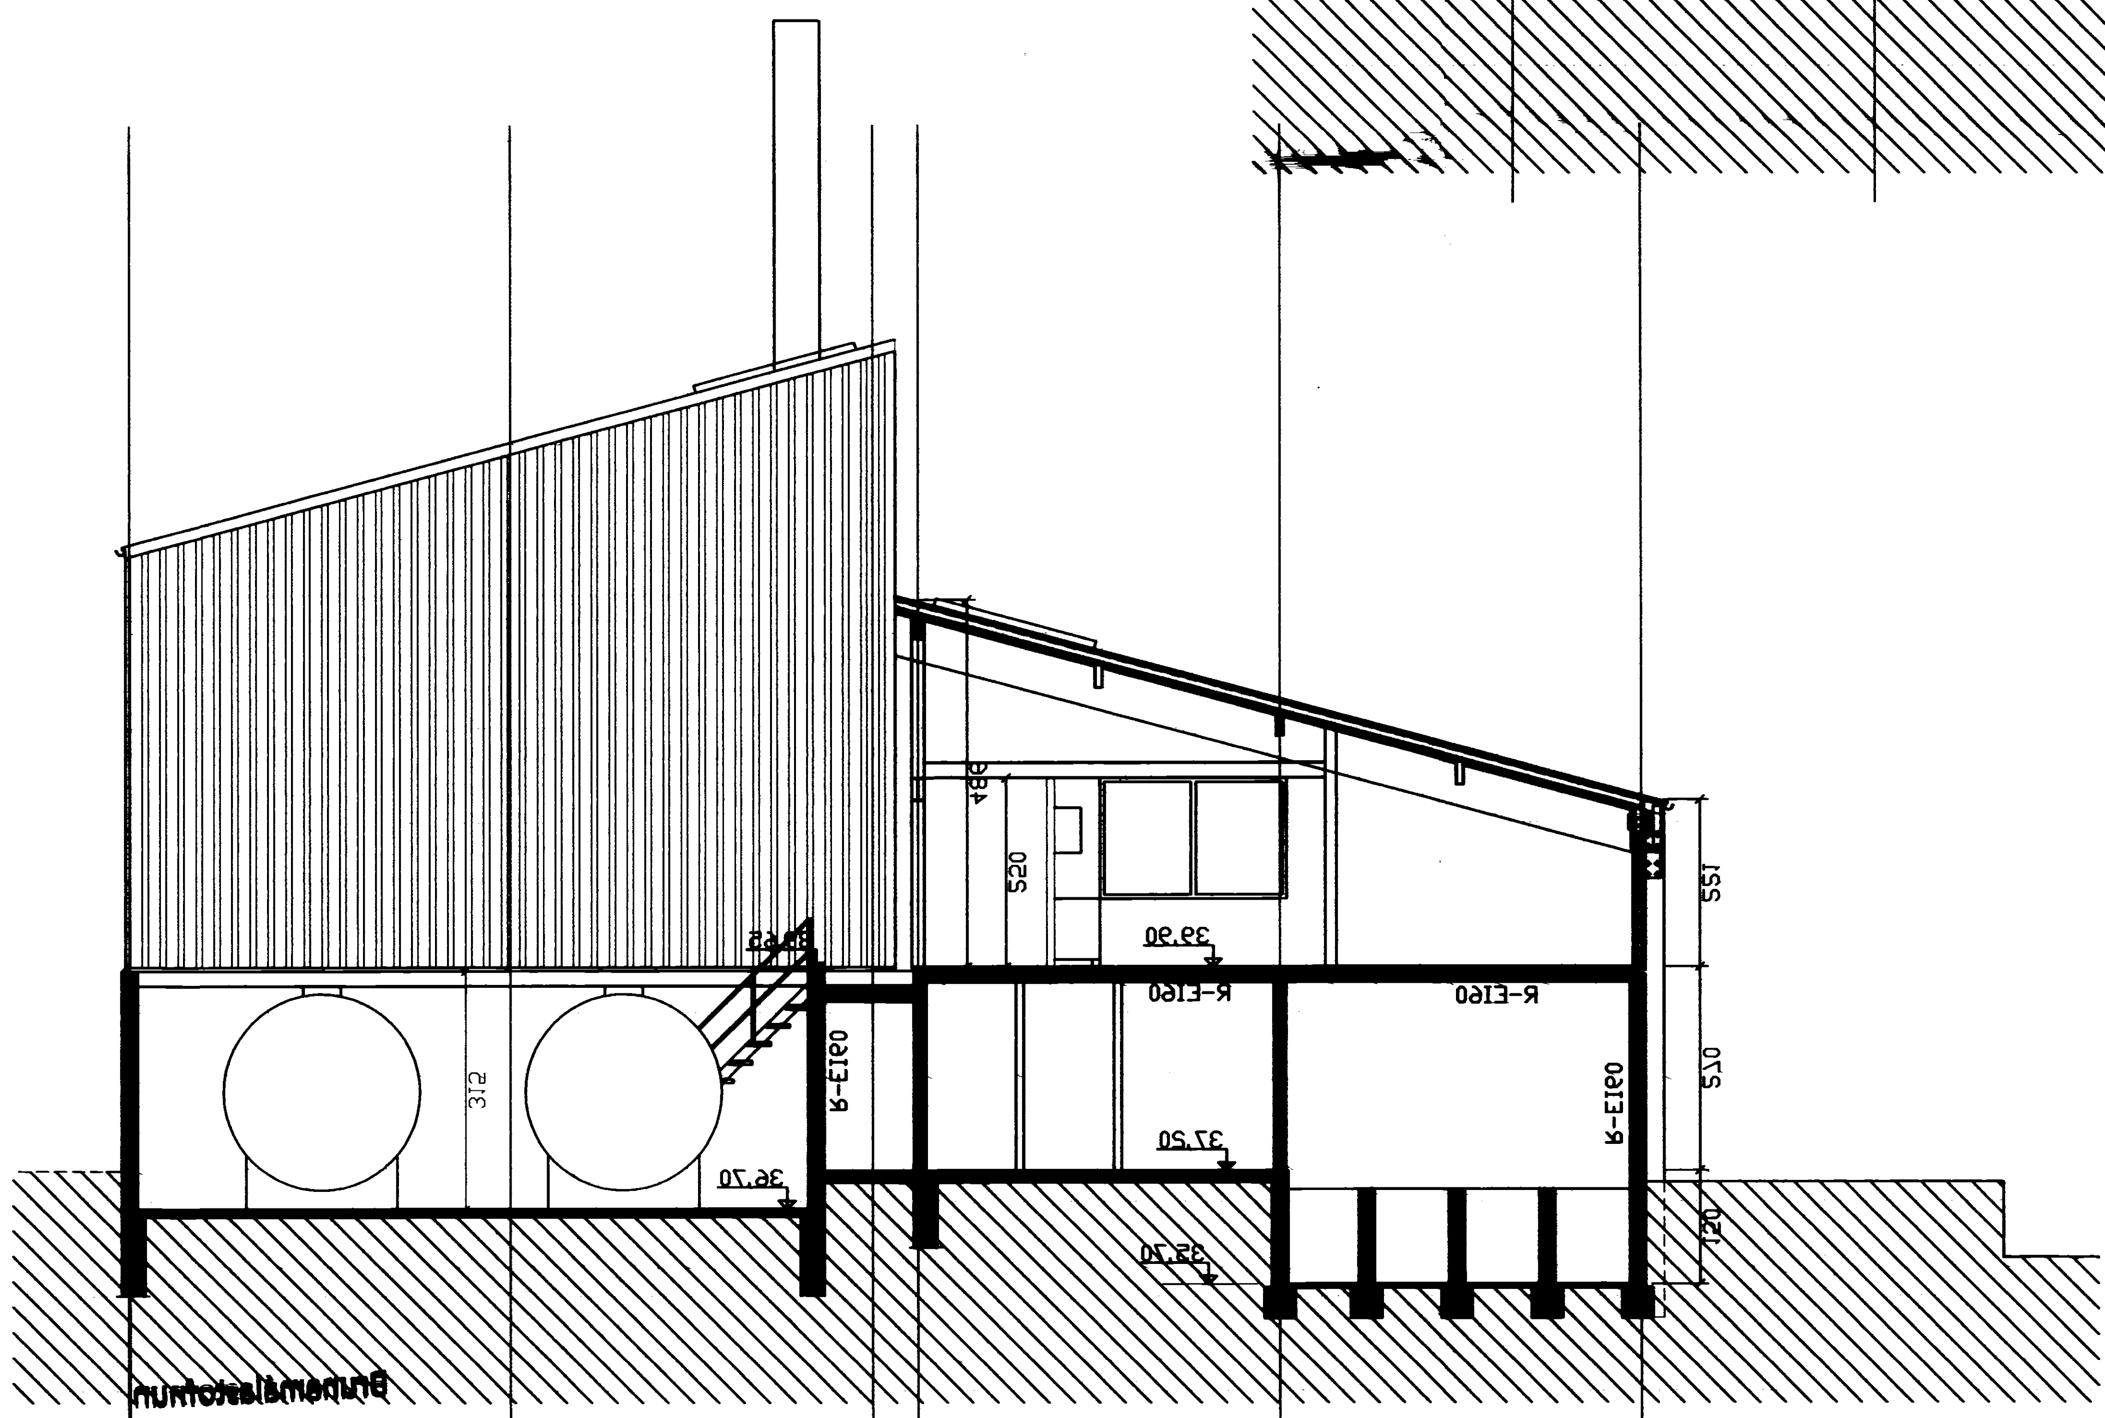

SNIÐ A-A

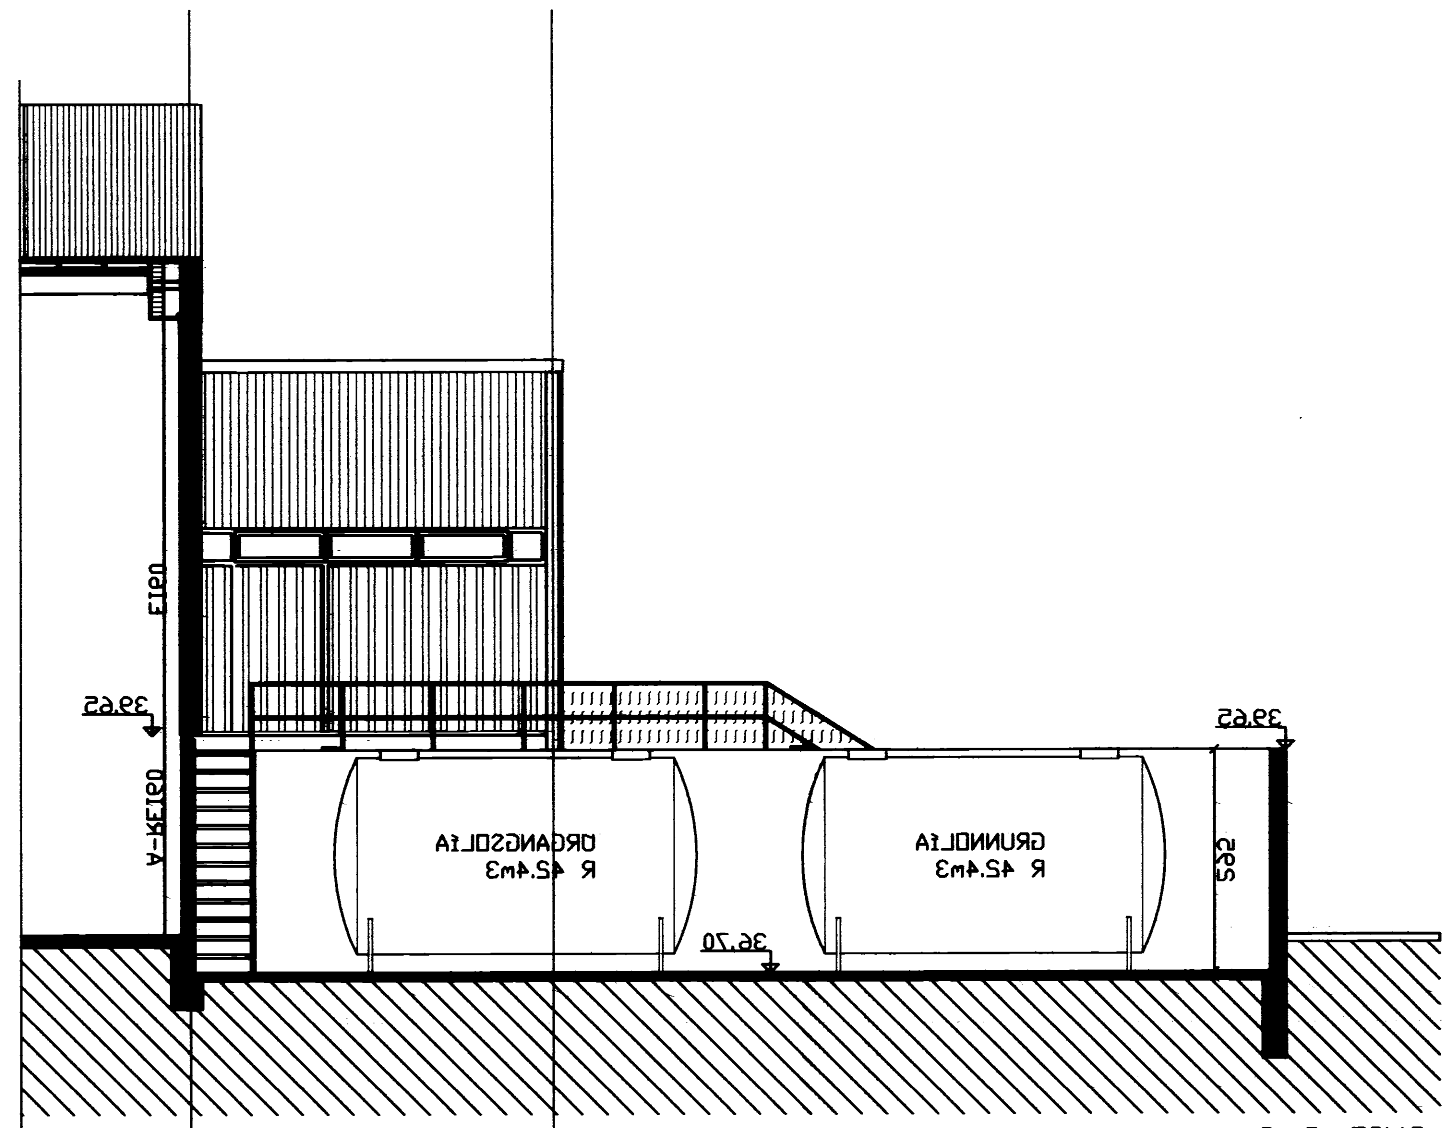

SNIÐ C-C

Brunamálastofnun
YFIRFARIÐ
21 JÚLÍ 2005
Sbr. bréf BP dags. 21.07.2005
Steinar Harðarson

NR	DAGS.	BREYTING
A	05.05.05	STIGAR, REYKLÚGUR, NÚMER TEIKN.104
B		
C		
D		
E		
F		
G		
H		

SKÝRINGAR

BRUNATÁKN

- EI-90 90 mín BRUNAHÓLFANDI VEGGUR
- EI-60 60 mín BRUNAHÓLFANDI VEGGUR
- 25m BRUNASLANGA
- MERKTUR ÚTGANGUR
- EI-CS30 1.0m — HURÐIR 30mín REYKÞÉTTAR OG SJÁLFL.
- R = REYKSKYNJARAR STAÐSETNING OG FJÖLDI Á SERUPPDR.
- REI60 60mín BERANDI BRUNAHÓLFANDI VEGGUR
- BD BRUNADÆLA
- FLÓTTALEIÐIR
- STJÓRNSTÖÐ BRUNAVIÐVÖRUNARKERFIS
- ST HANDSLÖKKVITÆKI STAÐSETT Í SAMRÁÐI VIÐ SLÖKKVILIÐ
- SLÁ EINNIG TEIKNINGU NR-8A
- REYKLÚGA

Teiknistofa PZ ehf
Ráðgjafarverkfræðiþjónusta
FRV
Kirkjuvegi 23 900 Vestmannaeyjum Sími 481-2711 Fax 481-3076
Heimasíða http://www.teiknistofa.is Netfang pz@teiknistofa.is

Verkheiti
HITAVEITA SUÐURNESJA
DÆLUSTÖÐ Í LÁNGULÁ

Verkefni
SNIÐ A-A OG B-B

Dags.	Hannað	Verk.nr	Mælikvarði
DES. 04	BB	0139	1/100
Yfirfarið	**Teiknað**	**Teikn.nr**	**Breyting**
PZ	EA	104	A

Samþykkt