


SAMÞYKKT AF BYGGINGARFULLTÖUA

18. APR. 2007

[Signature]
BYGGINGARFULLTÖUENNI VESTMANNNAEYJUM

NR	DAGS.	BREYTING
A	05.05.05	TEXTI OG NÝTT NÖMER 102
B	09.06.05	SÖRPGJAFUR FÆRÐUR FRA HÖSI
C	23.02.07	ÖLFUÞRÁ MINNKUÐ
D		
E		
F		
G		
H		

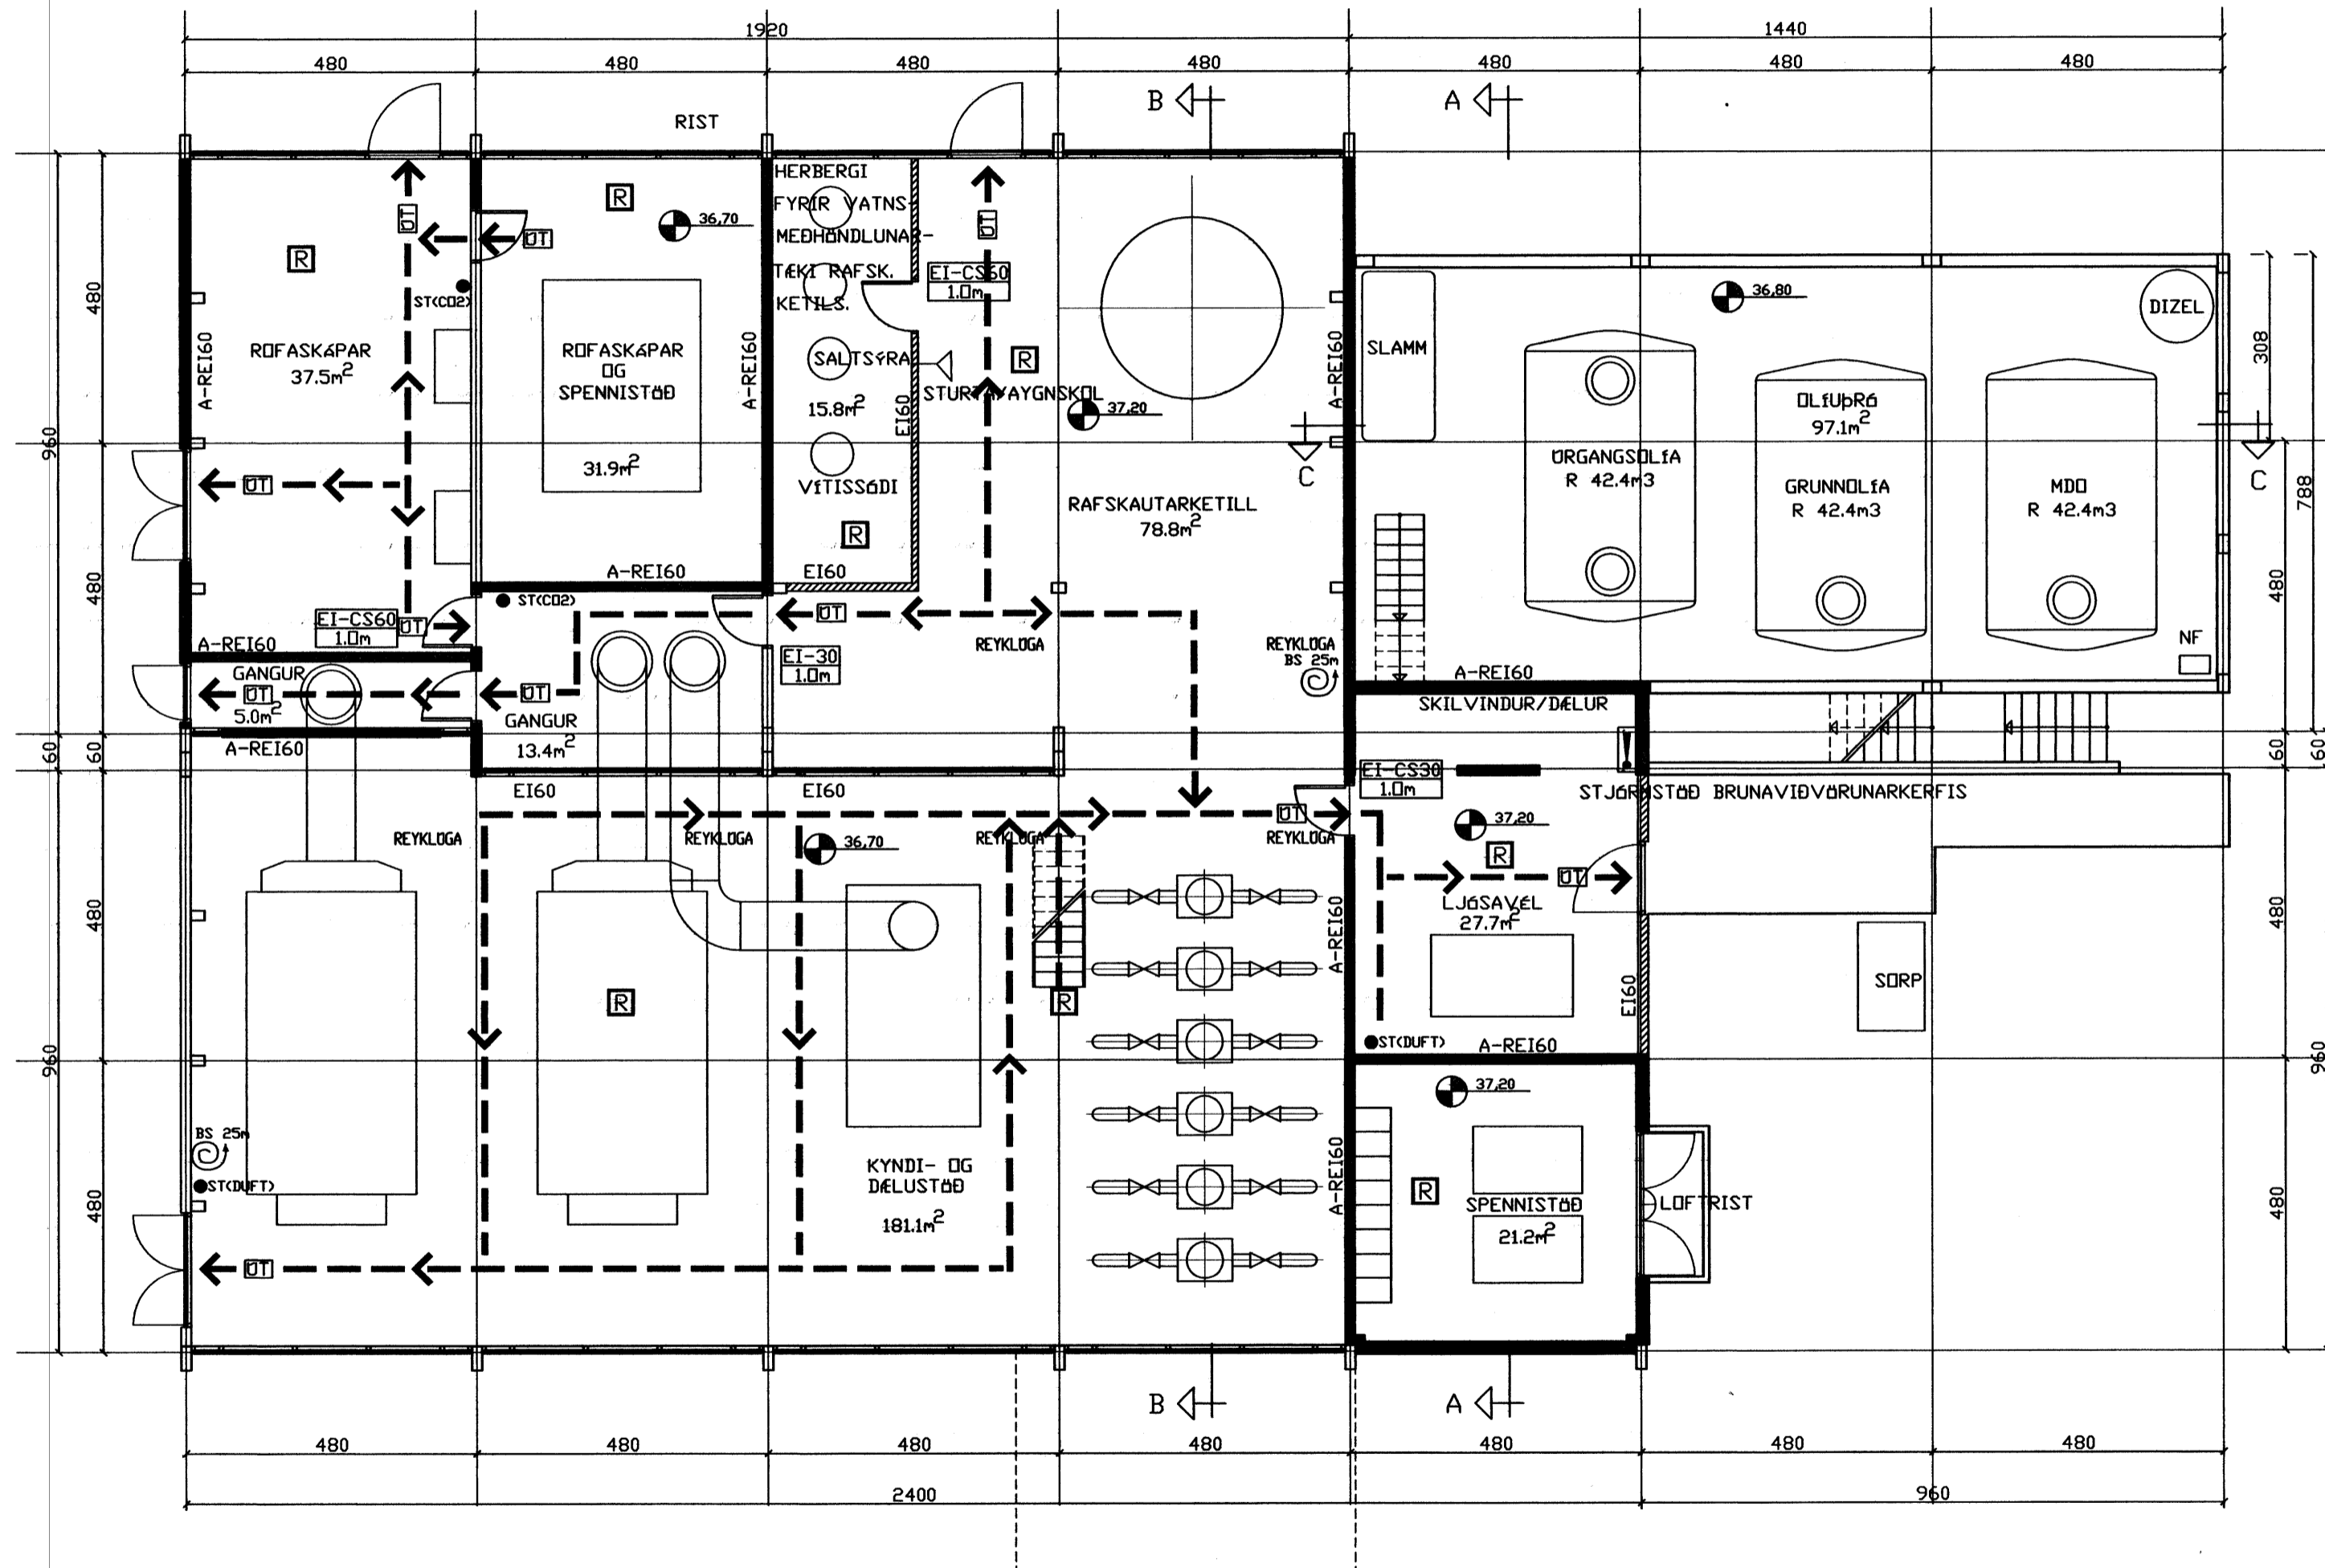

GRUNNMYND 1. HÆÐ

SKÝRINGAR

BRUNATÖN

- EI-90 30 m² BRUNHOLFANDI VEGGUR
- EI-60 30 m² BRUNHOLFANDI VEGGUR
- 25m BRUNALINGA
- HEKTLUR ÖTANGUR
- HURÐIR 30m² HEYKETTAR OG SJÁLFL. EI-CS30 1.0m
- REYKSKYLIJAFAN, STAÐSETNING OG F.JULIN & SERUÞRETTI
- REI60 30m² BRANÐI BRUNHOLFANDI VEGGUR
- BJÖRGLANÞEÐ
- FLÖTTALEIÐER
- STJÓRSTÖÐ BRUNAVIÐVÖRUNARKEFIS
- HANÐSLÖKKNÝTAKI STAÐSETT & SAMRÆÐI VIB SLOKKVILISS
- S.J.Á EINNIG TEIÐNÖMU ME-ÖM
- REYKLOGA

Teiknistofa PZ ehf
Ráðgjafarverkfræðipjónusta

FRV

Kirkjuvegi 23 900 Vestmannaeyjum Sími 481-2711 Fax 481-3076
Heimasíða <http://www.teiknistofa.is> Netfang pz@teiknistofa.is

Verkheiti
HITAVEITA SJÖURNESJA
DÆLUSTÖÐ & LÖNGULÁ

Verkefni
GRUNNMYND 1. HÆÐ

Dags.	Hannað	Verk.nr	Mælikvarði
DES. 04	BB	0139	1/100
Yfirnið	Teiknað	Teikn.nr	Breyting
PZ	EA	102	C

Samþykkt *[Signature]* KS-270563-SV