

SAMÞYKKT AF BYGGINGARFULLTRÚA

18. APRIL 2007

Sigurður Jónsson
BYGGINGARFULLTRÚA Í VESTMANNNAECJUM

NR	DAGS.	BREYTING
A	05.05.05	TEXTA, REYKLOGUR, NÖMER TEIKN.103
B	23.02.07	DL.FÚÞRÓ MINNKUÐ
C		
D		
E		
F		
G		
H		

SKÝRINGAR

- BRUNTAÐ
- EI-90 90 mín. BRUNNHLEFANDI VEGGUR
- EI-60 60 mín. BRUNNHLEFANDI VEGGUR
- 25m BRUNASLANGA
- HEKKTUR OTGANGUR
- HEKKTUR 30mín. REYKDELTAR OG SJÁLFL. 1.0m
- REYKSKYLJARAN, STÆSINGING OG FJALLI A SERUPPIRETTI
- REI60 60mín. BERANNA BRUNNHLEFANDI VEGGUR
- BJÖRGUNARÞ
- FLÓTTALEIÐIR
- ST. JÖRNSTÖÐ BRUNNAVIRKUNARKEFTIS
- ST. HANDESKVIÐI-Í STÆRETTI Í SAMRÆÐI VIB SLÖKKVILDISSTJÓRA
- SJÁ EINNIG TEIKNINGU NR-001
- REYKLOGA

Teiknistofa PZ ehf
Ráðgjafarverkefniþjónusta


Kirkjuveg 23 900 Vestmannaeyjum Sími 481-2711 Fax 481-3076
Heimasíða <http://www.teiknistofa.is> Netfang pz@teiknistofa.is

Verkefni
HITAVEITA SUBURNESJA
DÆLUSTÖÐ Í LÖNGULÁ

Verkefni
GRUNNMYND 2. HÆÐ

Dags.	Hannað	Verk.nr	Mælikvarði
DES. 04	BB	0139	1/100
Yfirfarið	Teiknað	Teikn.nr	Breyting
PZ	EA	103	B

Sambýkkt
Sigurður Jónsson

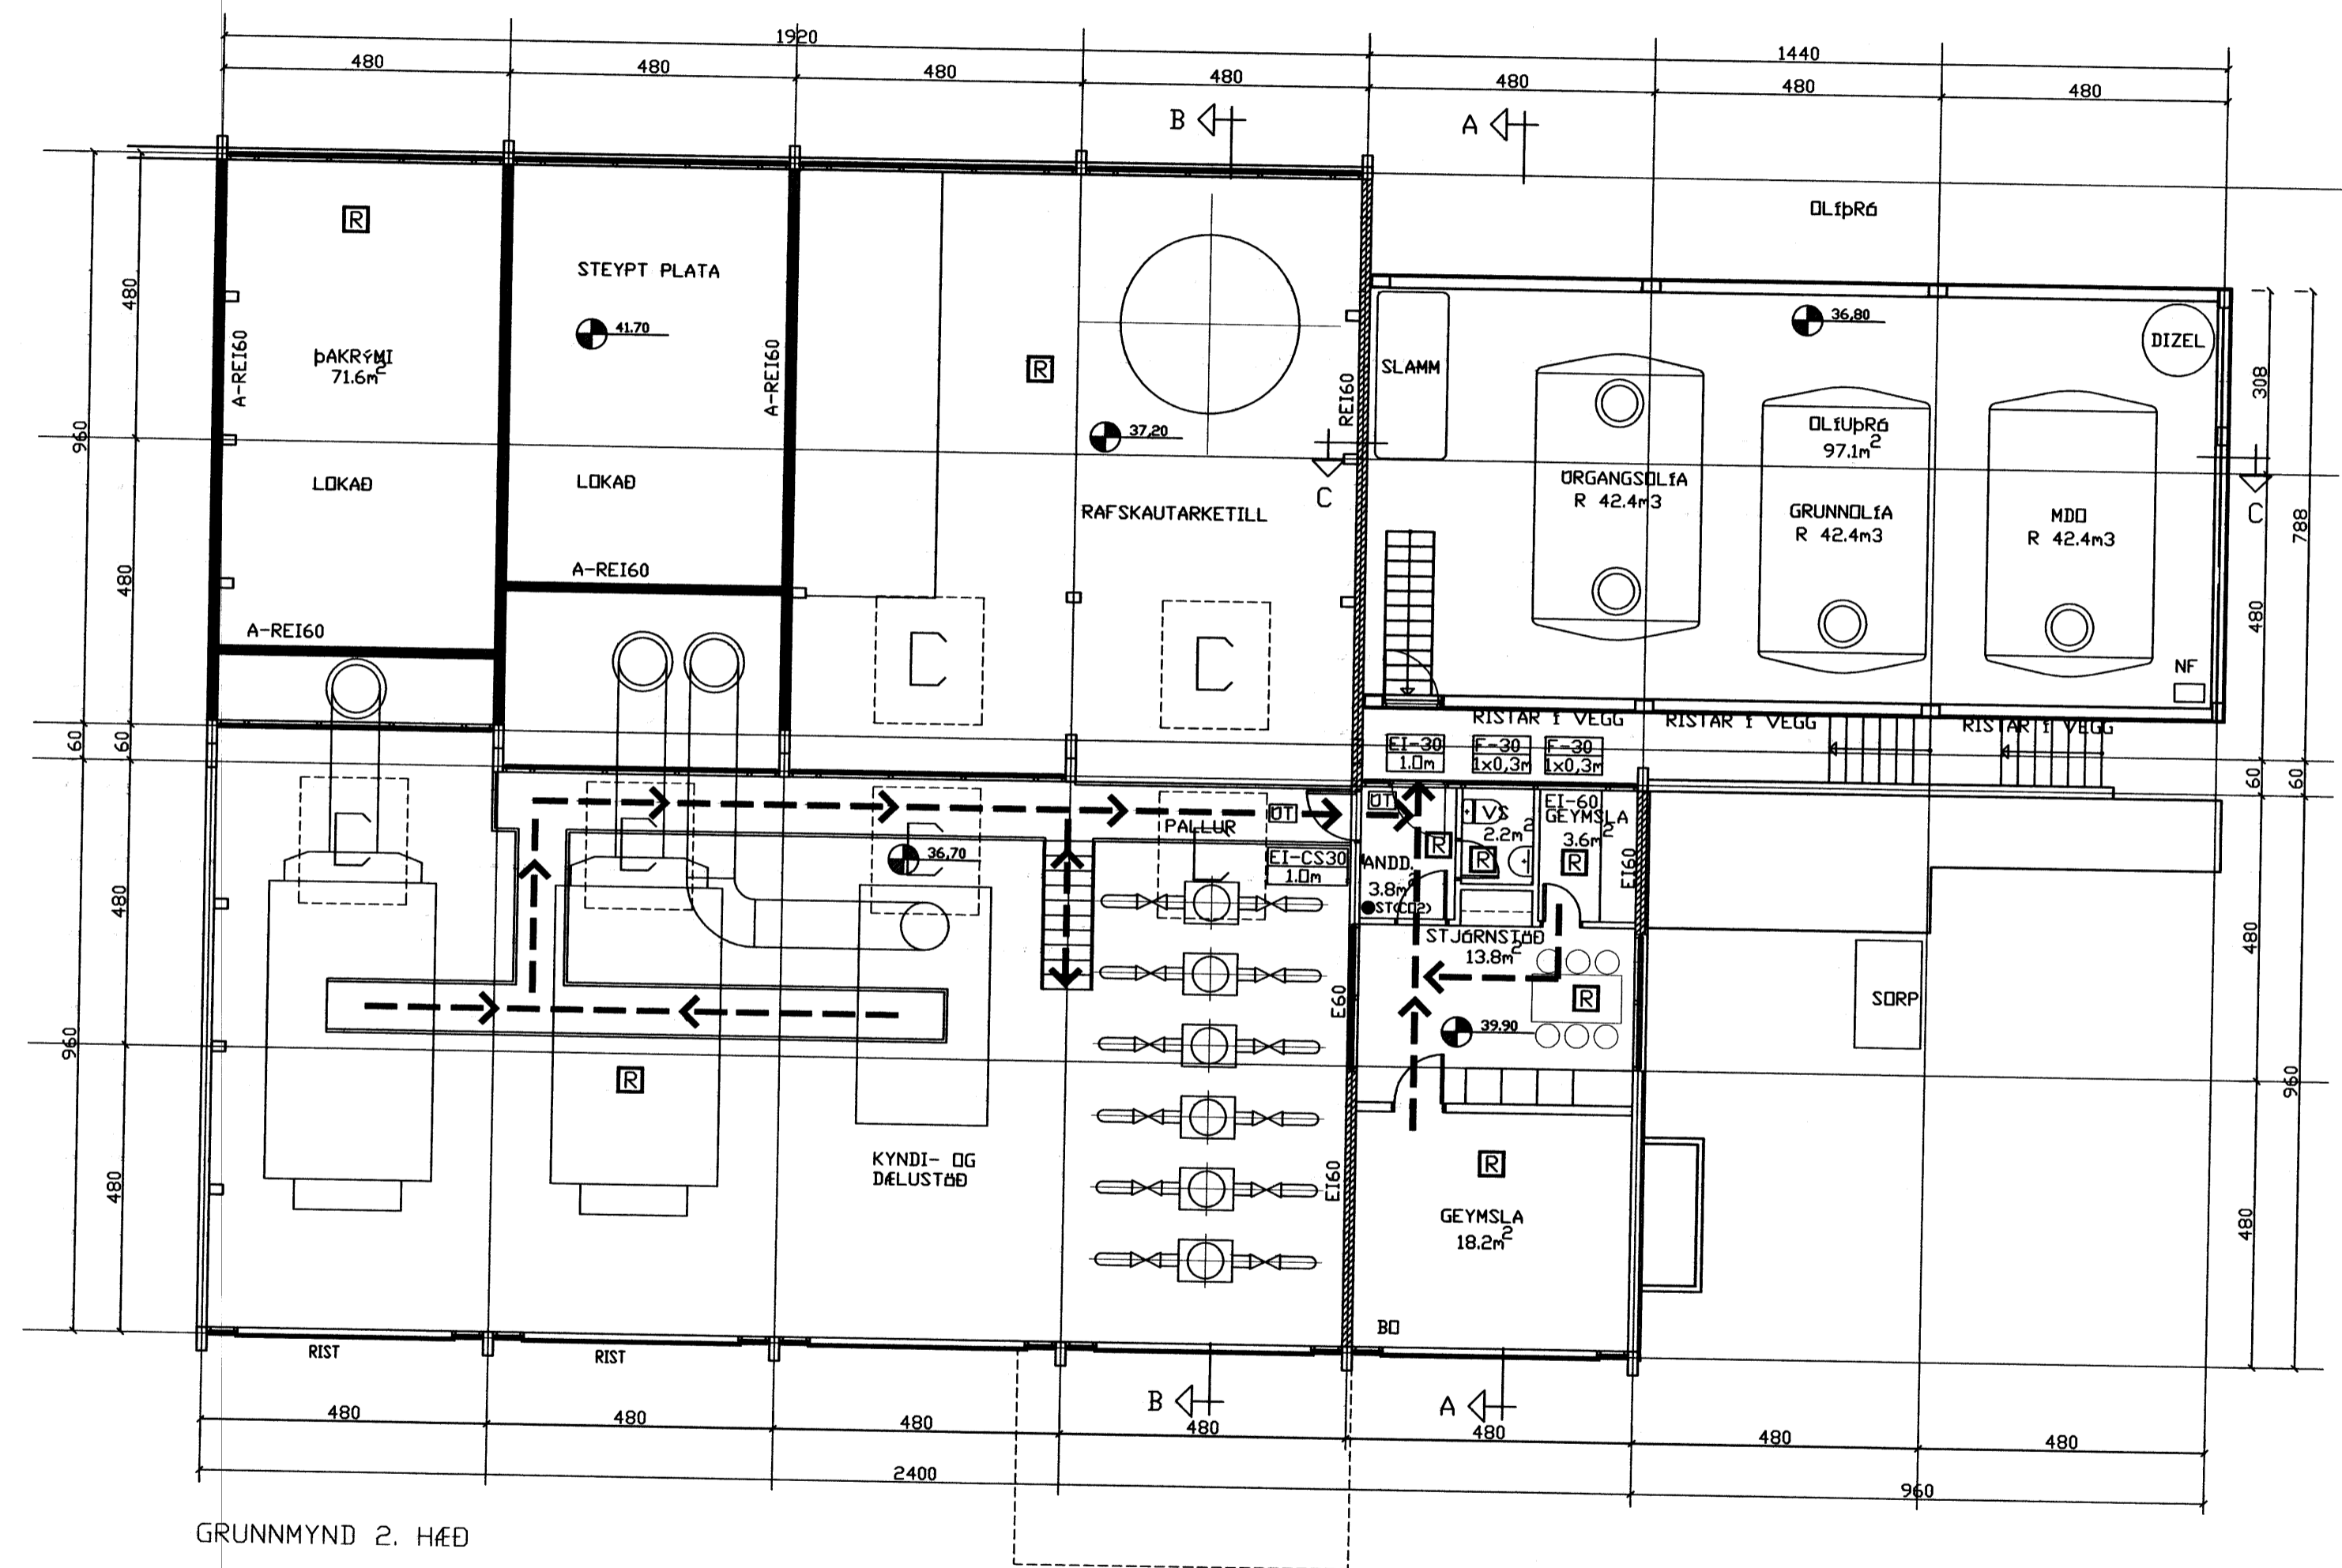

GRUNNMYND 2. HÆÐ