

SAMÞYKKT AF BYGGINGARFULLTRÚA

18. APR. 2007

*Sigurður Steinarsson*  
BYGGINGARFULLTRÚA VESTMANNAEYJUM

NR	DAGS.	BREYTING
A	05.05.05	STIGAR, REYKLOGUR, NÖMER TEIKN.104
B	15.03.07	YFIRBYGGING OG MINNKUN ÞRÖGAR
C		
D		
E		
F		
G		
H		


**SKÝRINGAR**

**BRUNATAKN**


- ▨ EI-90 90 mín. BRUNAHOLFANDI VEGGUR
- ▨ EI-60 60 mín. BRUNAHOLFANDI VEGGUR
- ⊙ 25m BRUNASLAGA
- MERKTUR ÚTGANGUR
- EI-CS30 1.0m HURDIR 30mín. REYKÞETTAR OG SJÁLFL.
- R = REYKSKYMLJA-RÖR, STAÐSETNING OG FJÖLDI Á SERUPPIÐ
- REI60 60mín. ÞERANDI BRUNAHOLFANDI VEGGUR
- BD BJÖRGUNARÖP
- ← FLÖTTALEIÐIR
- ! STJÖRNSTÖÐ BRUNAVIBVÖRUNARKERFIS
- ST HANDSLÖKKVÆÐI STAÐSETT Í SAMRÆÐI VIB SLOKKVIL

SJÁ EINNIG TEIKNINGU NR-001


REYKLOGA

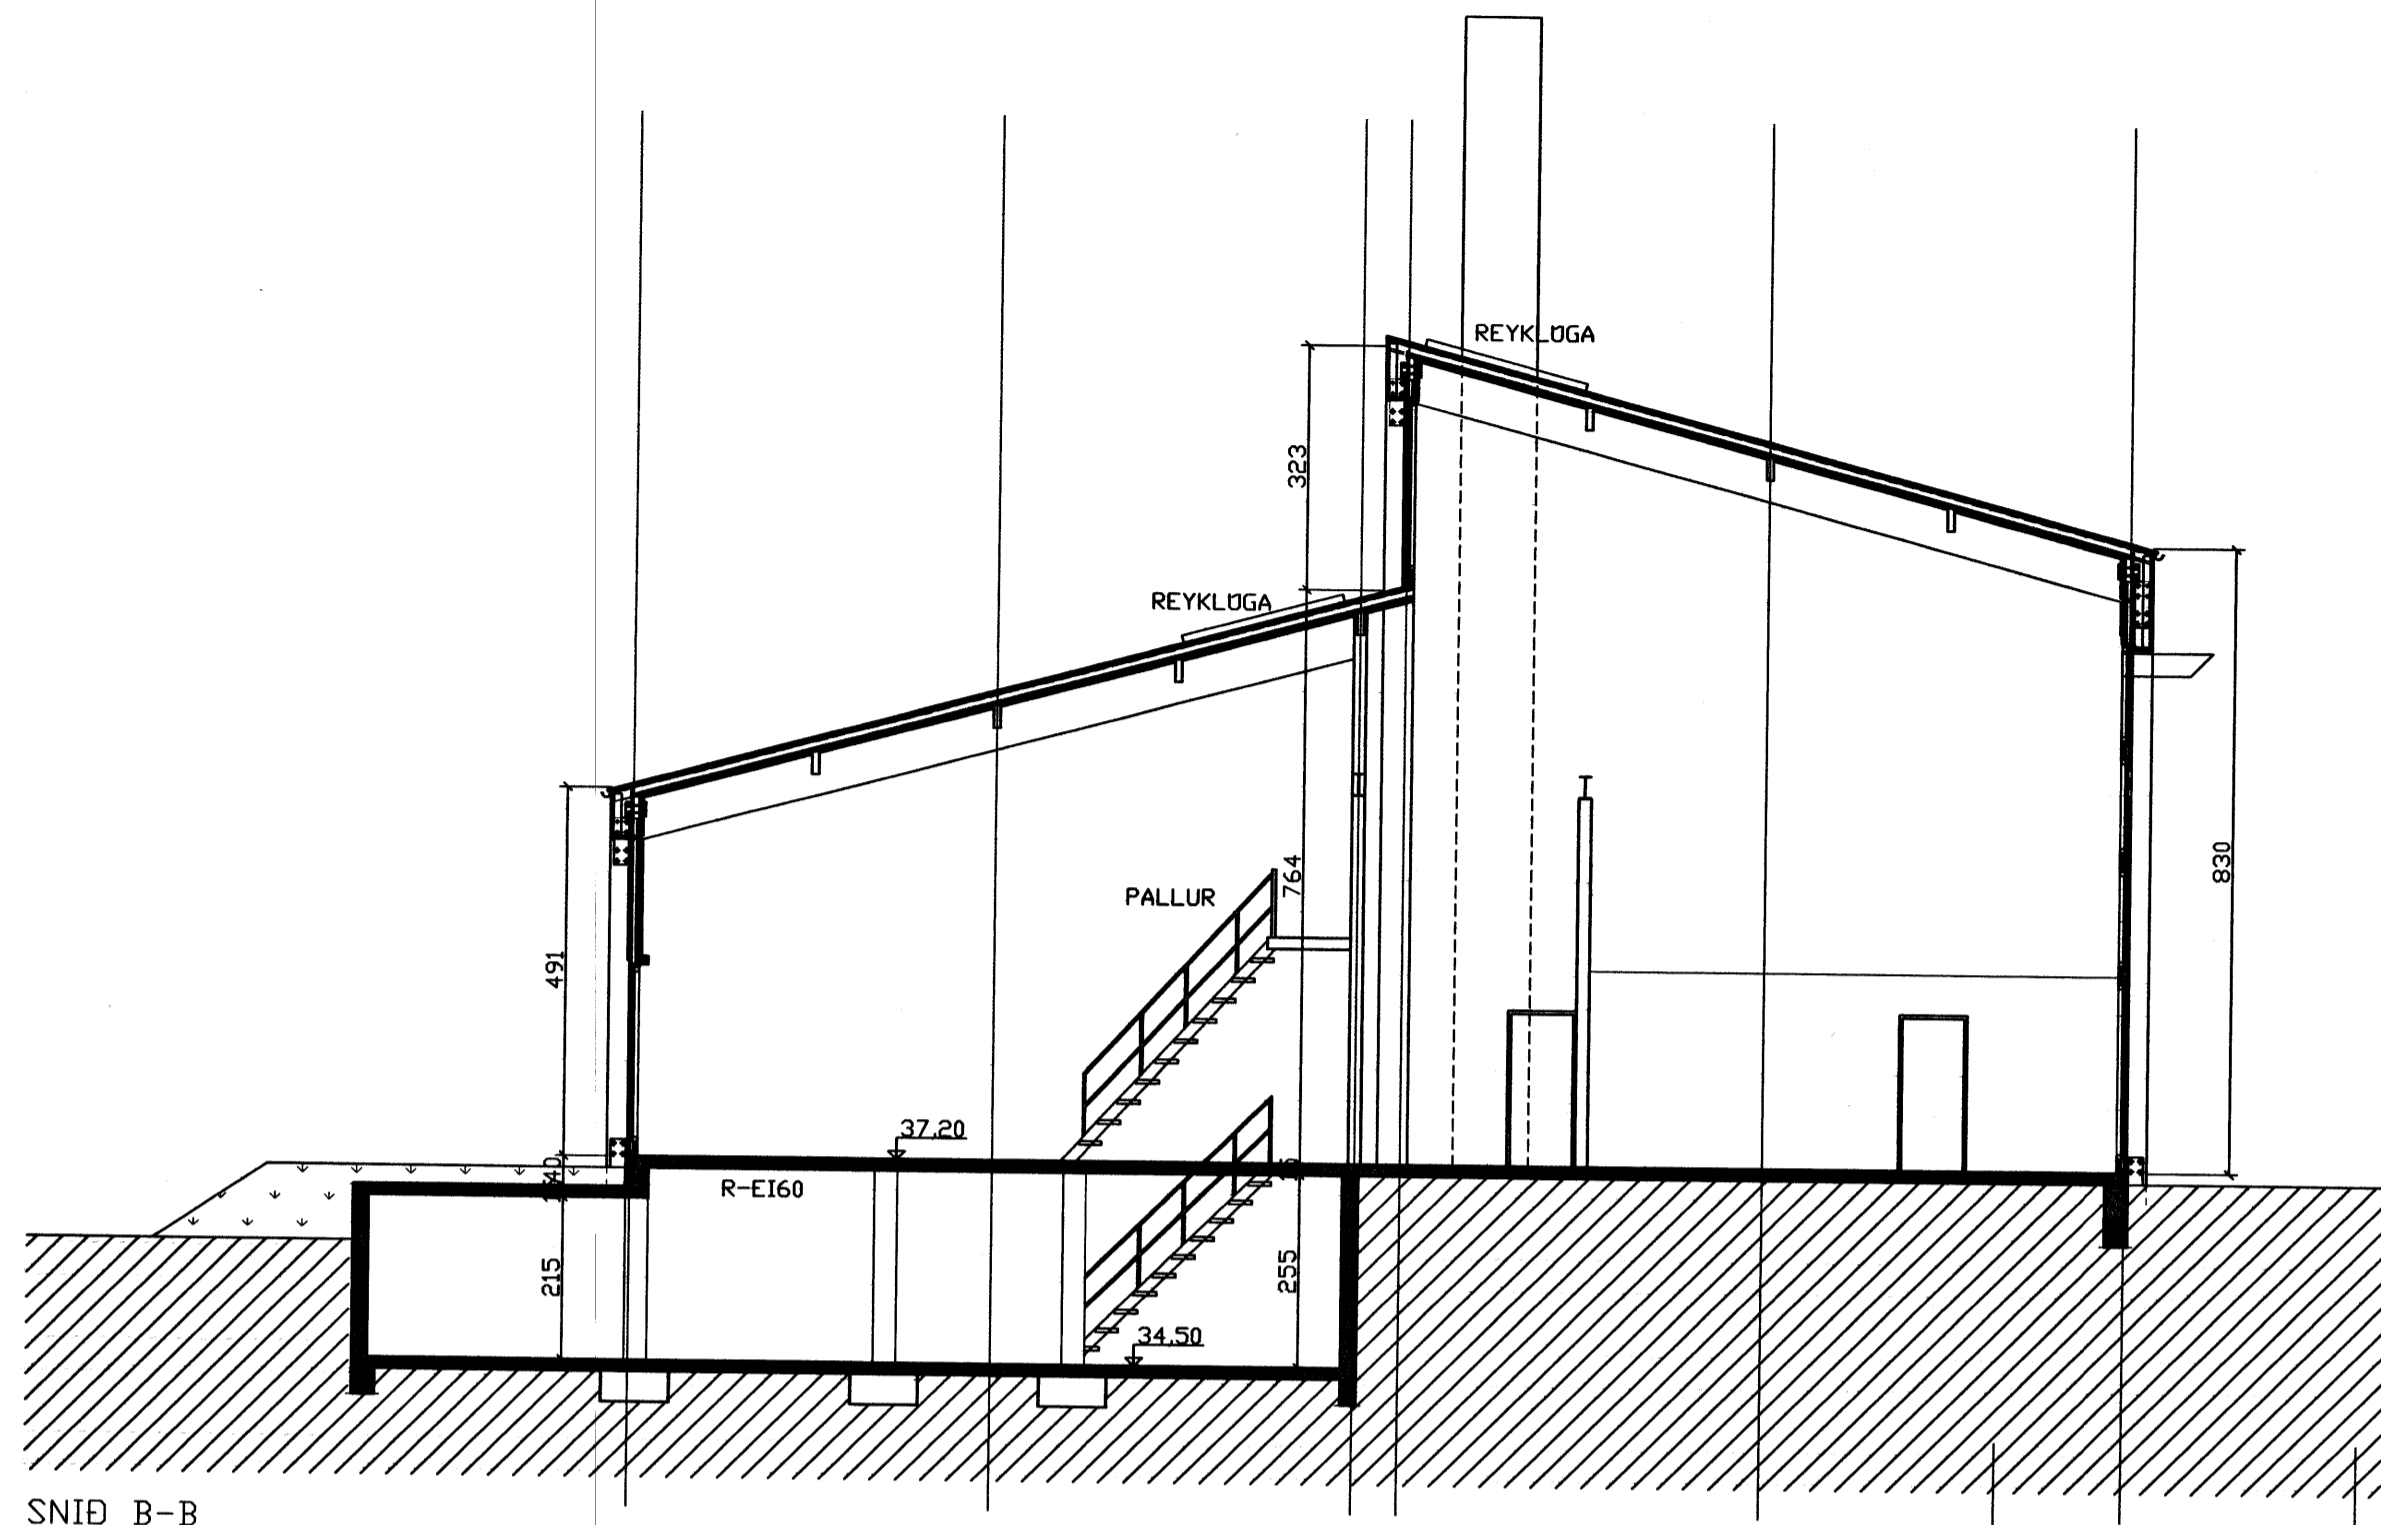

SNID B-B

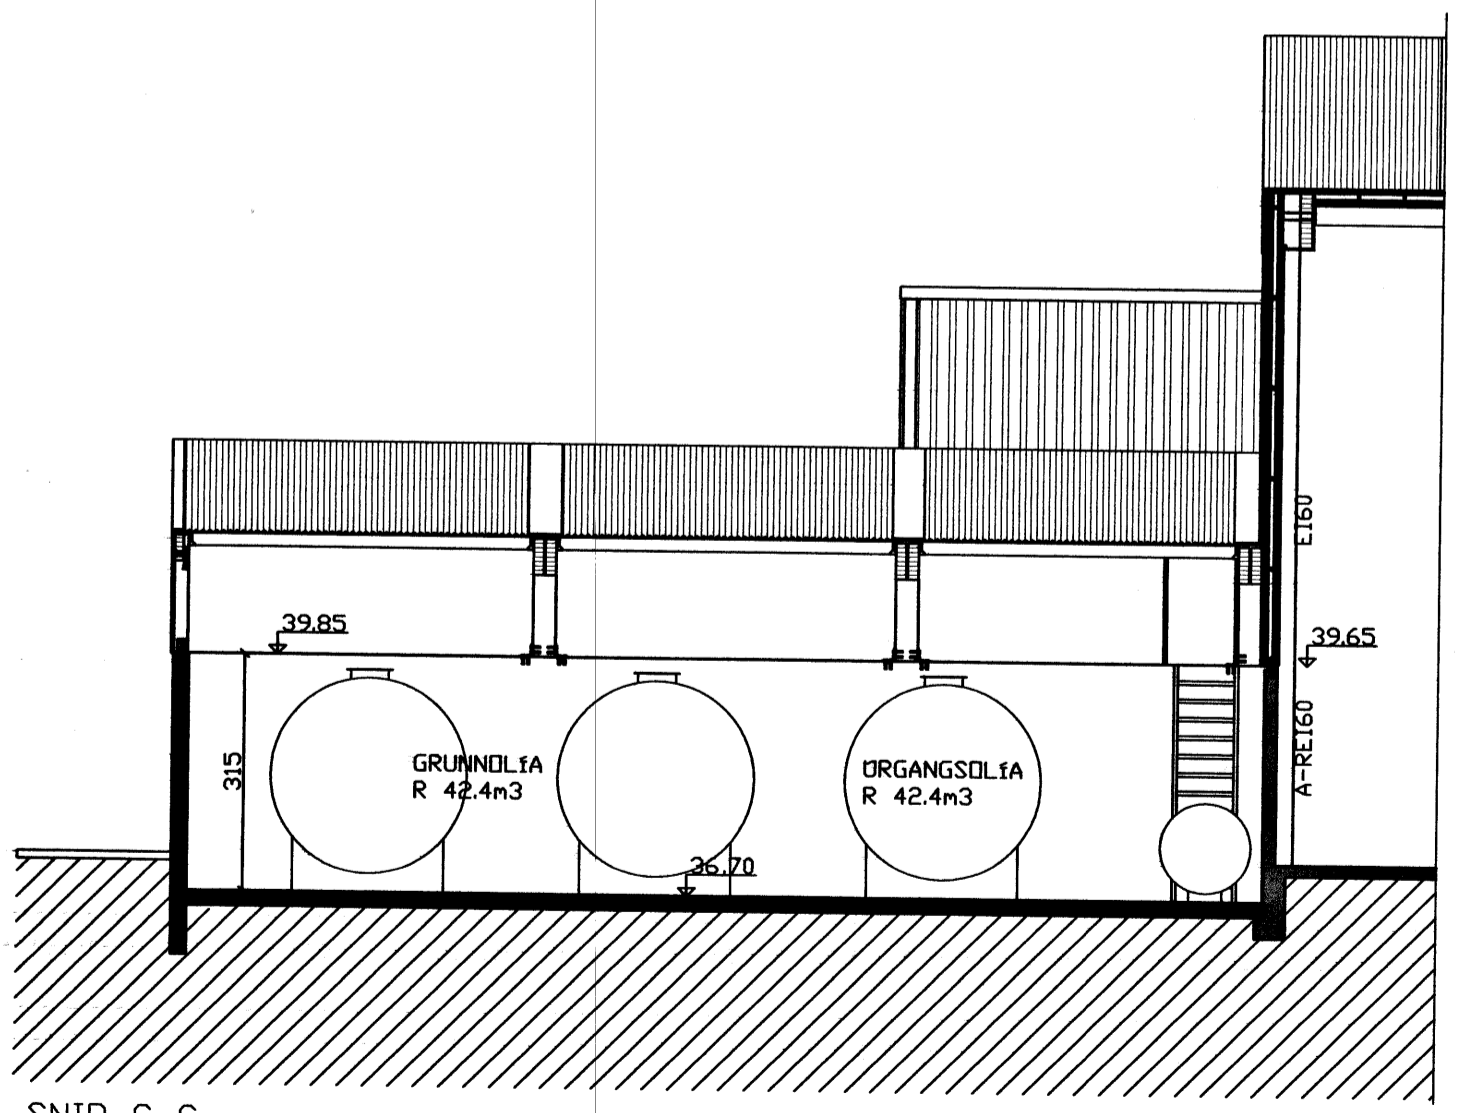

SNID C-C

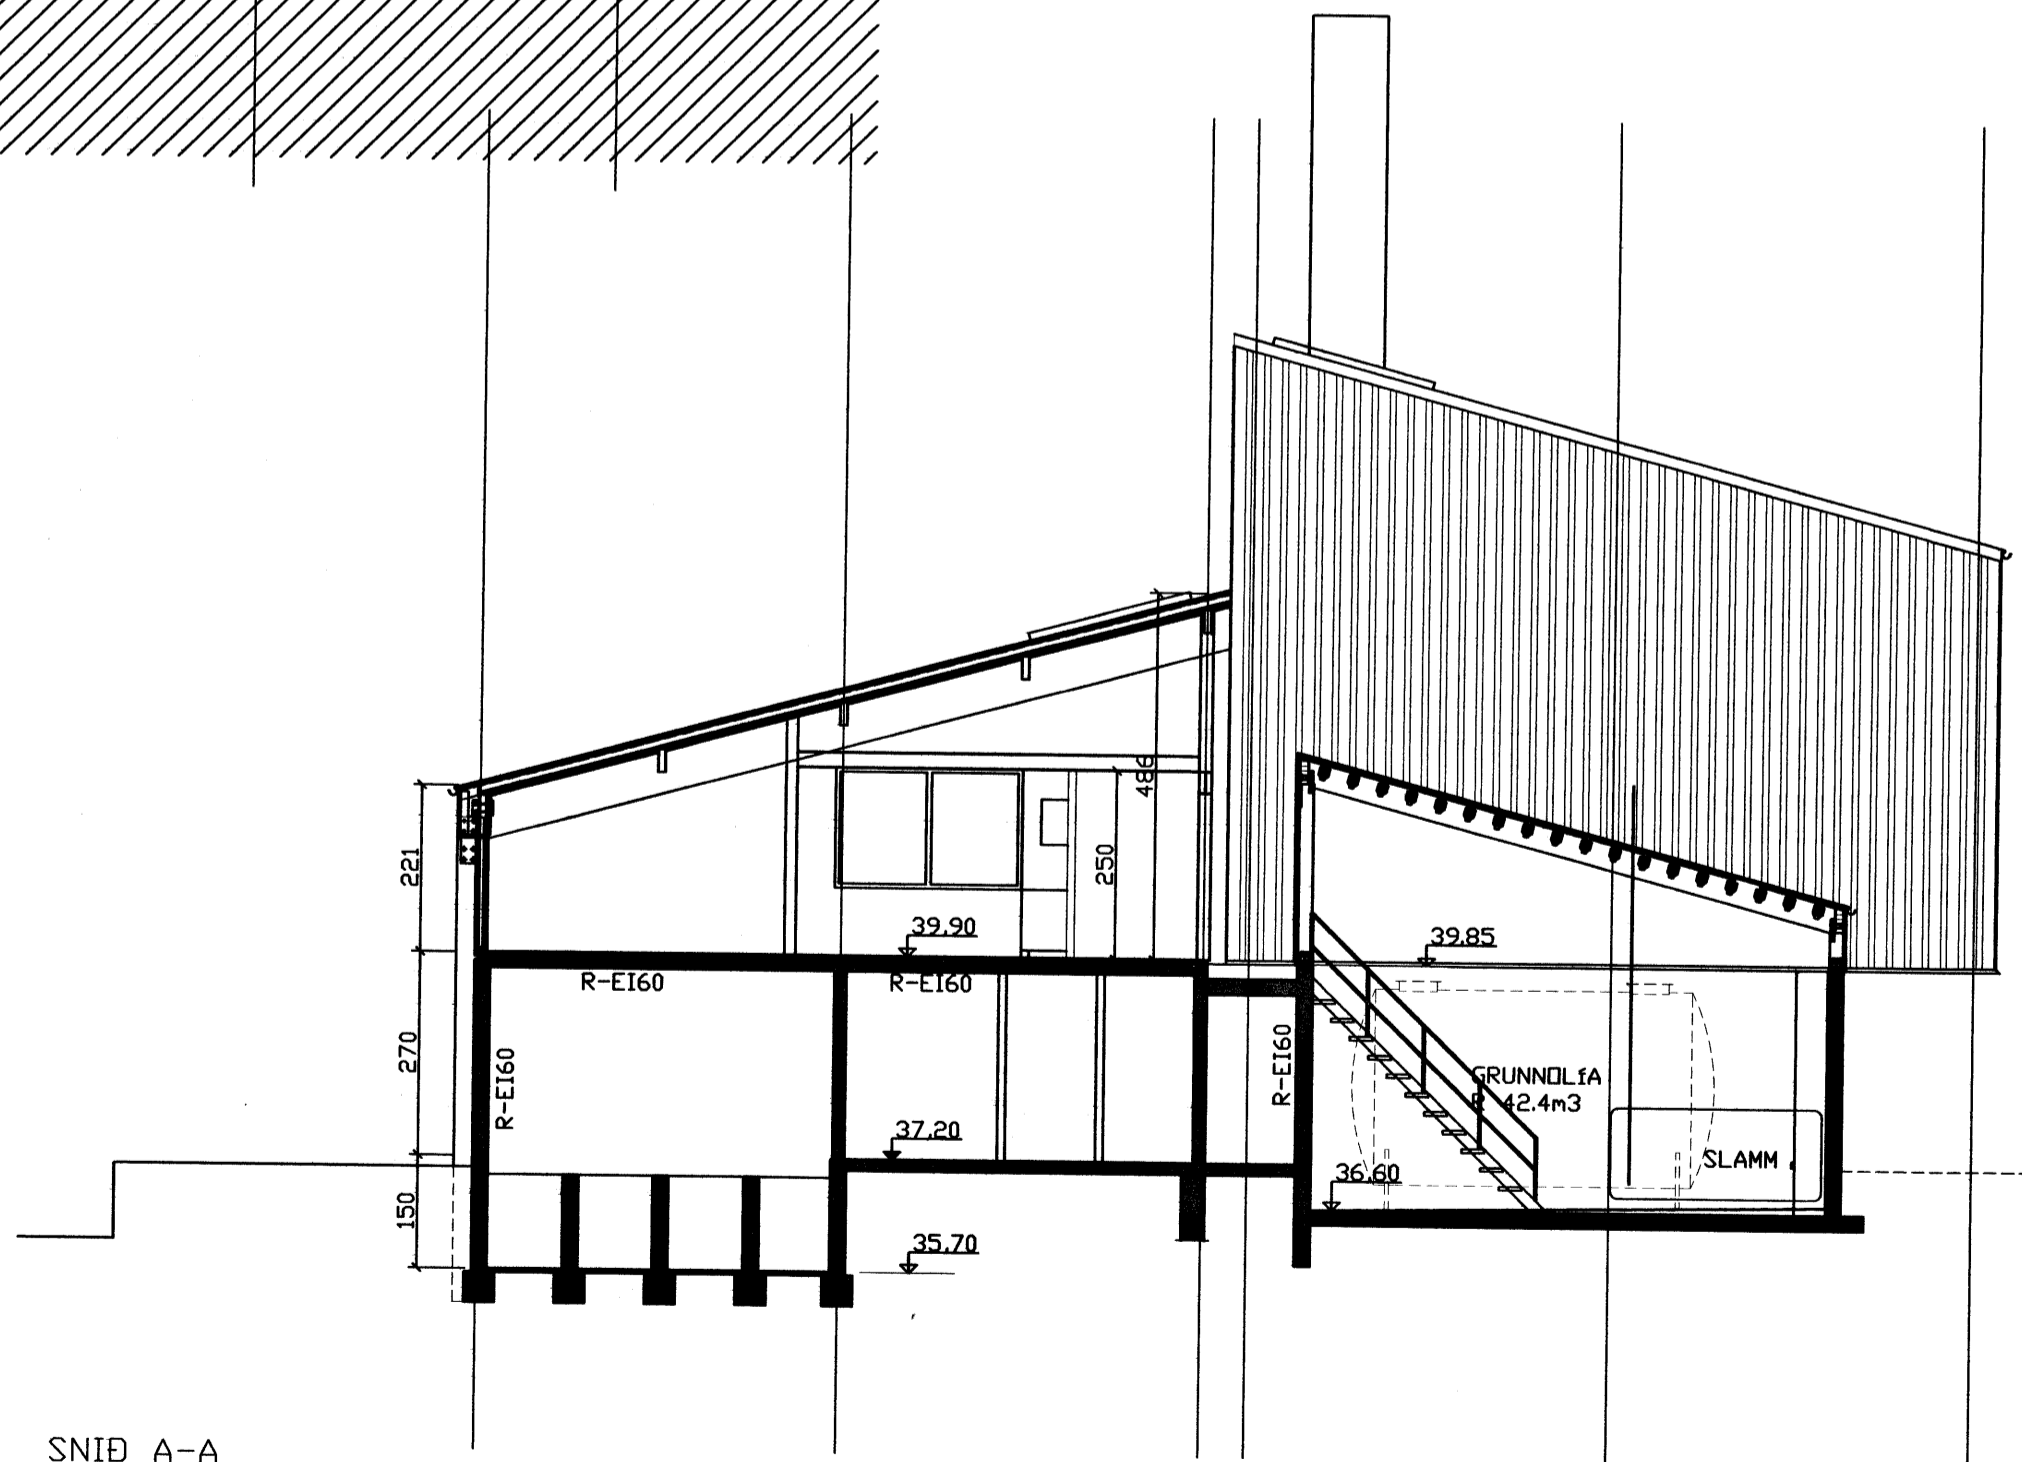

SNID A-A

**Teiknistofa PZ ehf**  
Ráðgjafarverkefniþjónusta

Kirkjuvegi 23 900 Vestmannaeyjum Sími 481-2711 Fax-481-3076  
Heimasíða <http://www.teiknistofa.is> Netfang [pz@teiknistofa.is](mailto:pz@teiknistofa.is)

Verkefni  
HITAVEITA SUDURNESJA  
DÆLUSTÖÐ Í LÖNGULÁ

Verkefni  
SNID A-A OG 3-B

Dags.	Hannað	Verk.nr	Mælikvarði
DES. 04	BB	0139	1/100
Yfirfarið	Teiknað	Teikn.nr	Breyting
PZ	EA	104	B

Sambýkkt  
*Sigurður Steinarsson* 481-270268-0