


NORÐURHLIÐ

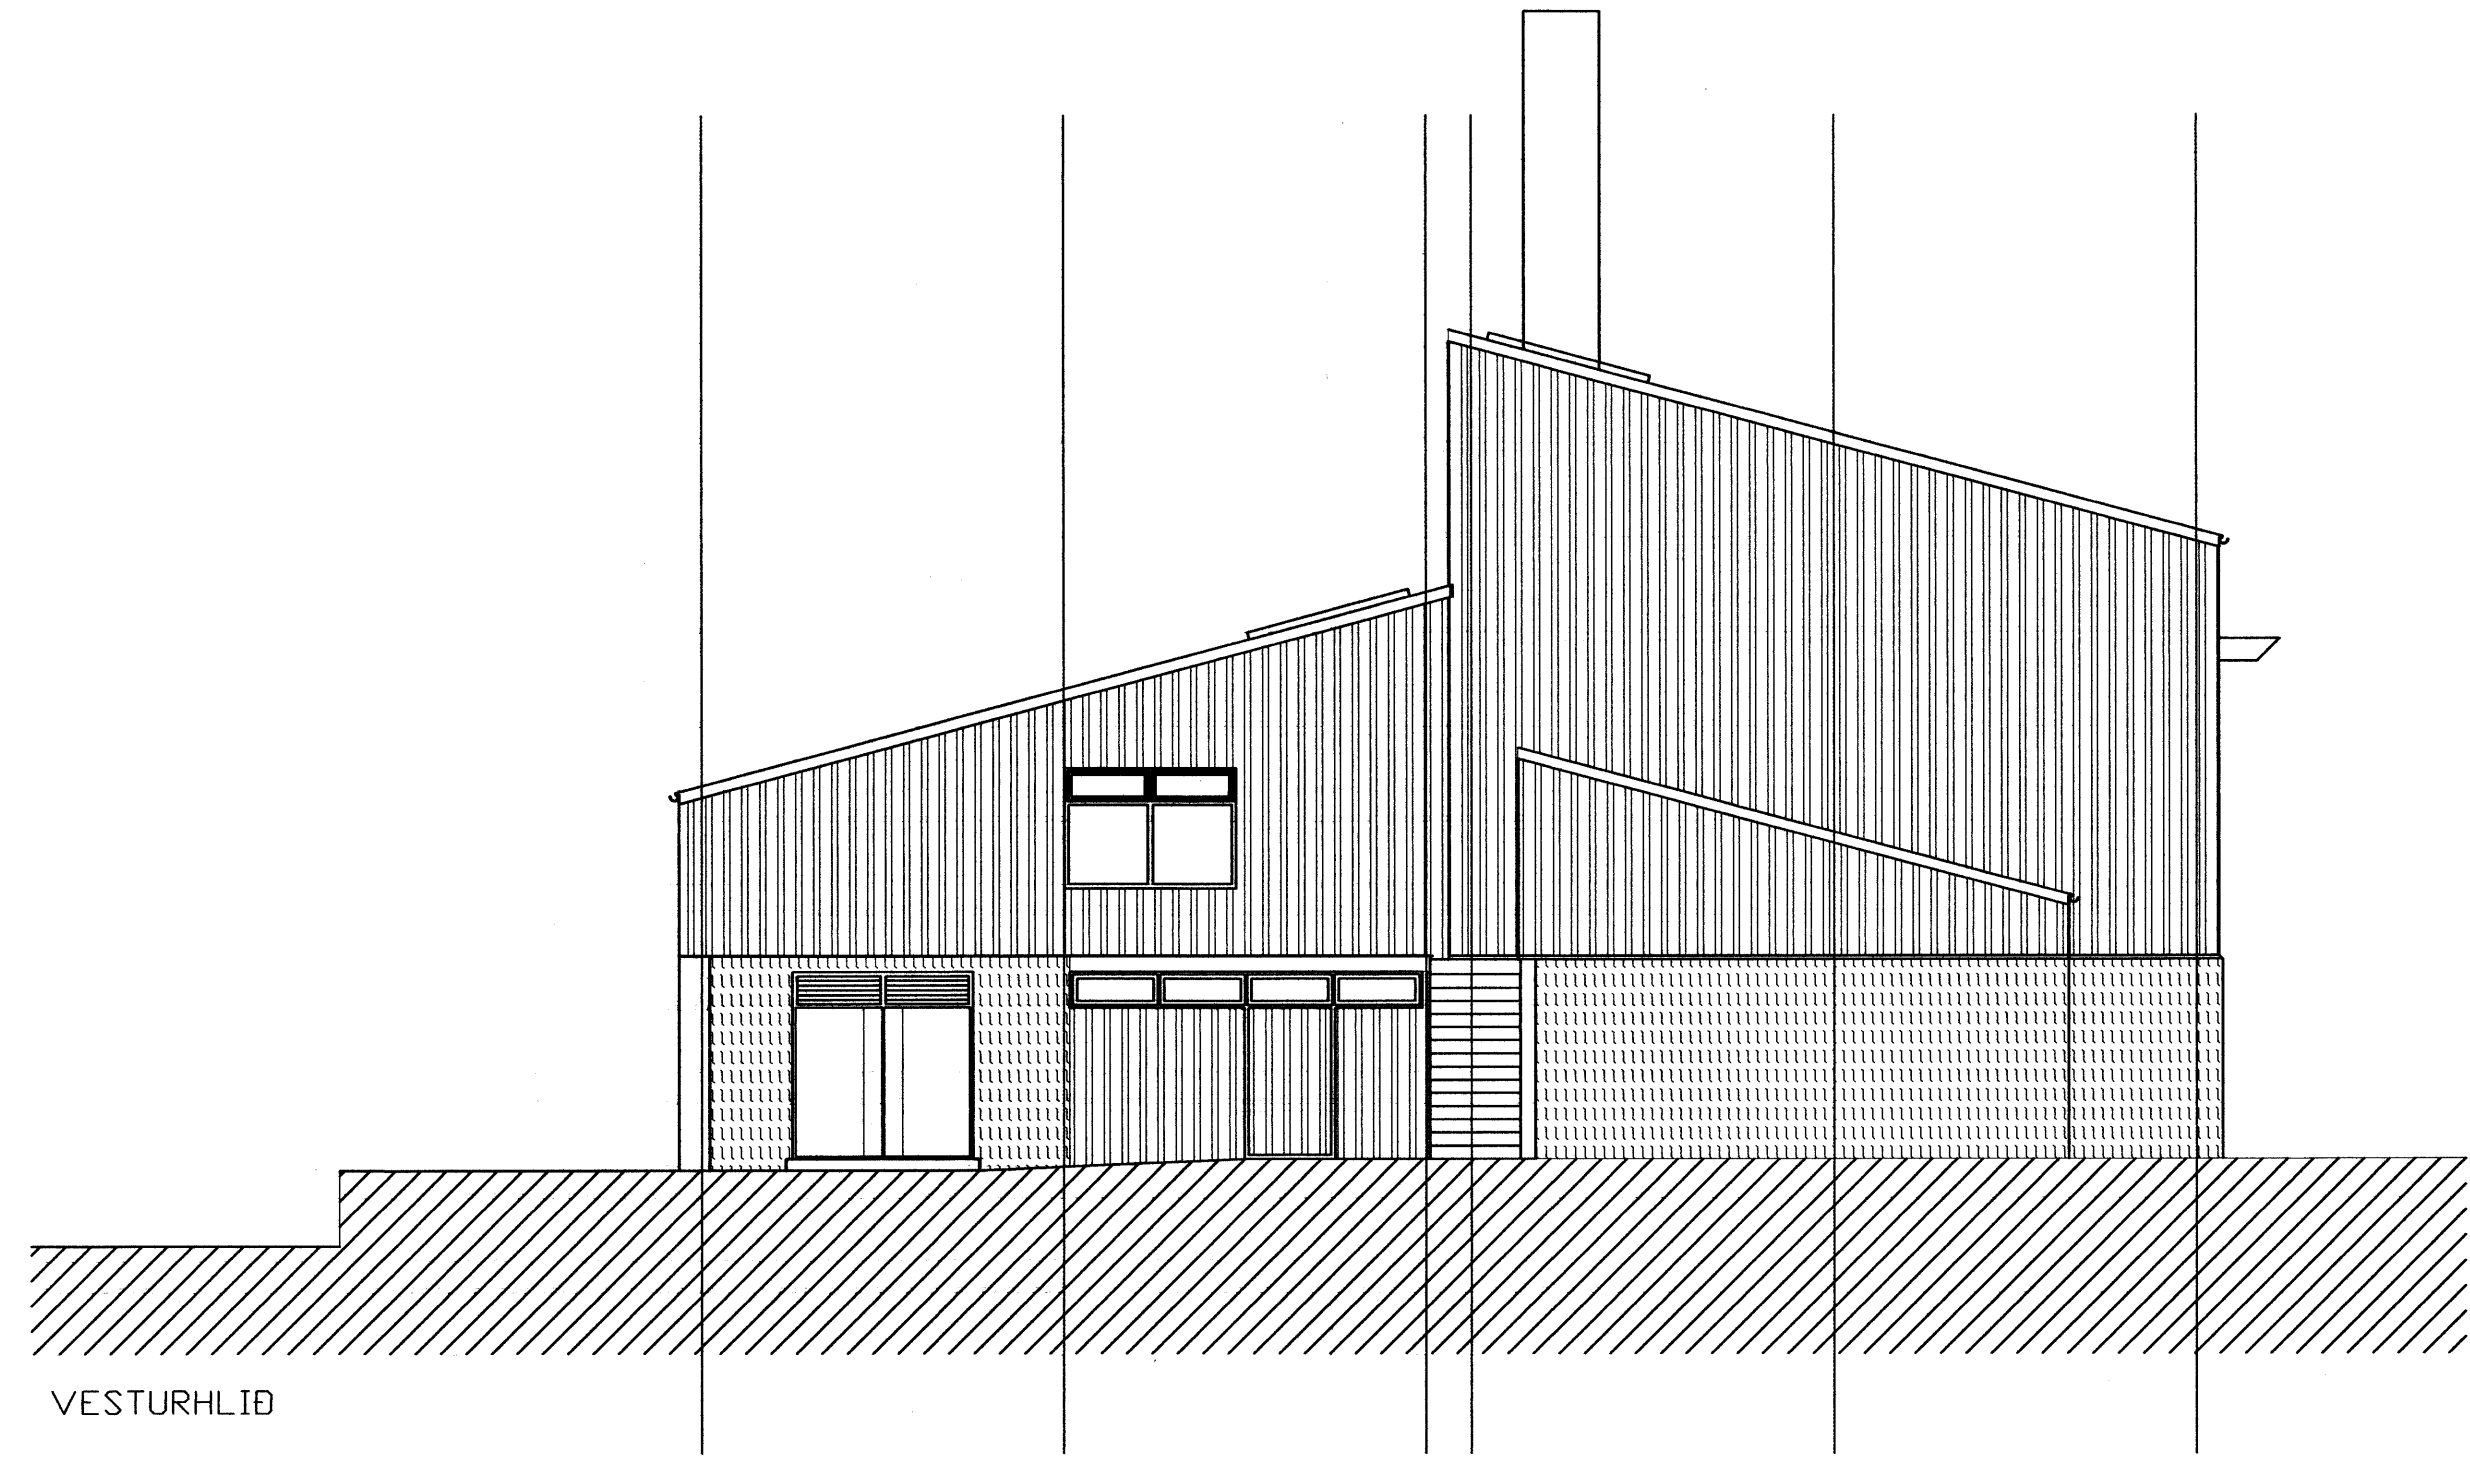

VESTURHLIÐ

SAMÞYKKT AF BYGGINGARFULLTRÚA
 18. APRIL 2007
Sigurður S. Þorsteinsson
 BYGGINGARFULLTRÚA NI VESTMANNNAEYJUM

NR	DAGS.	BREYTING
A	05.05.05	NOMER TEIKN.105
B		
C		
D		
E		
F		
G		
H		

SKÝRINGAR

Teiknistofa PZ ehf
 Ráðgjafarverkfræðipjónusta 
 Kirkjuveg 23 900 Vestmannaeyjum Sími 481-2711 Fax 481-3076
 Heimasíða <http://www.teiknistofa.is> Netfang pz@teiknistofa.is

Verkheiti
 HITAVEITA SUÐURNESJA
 DÆLUSTÖÐ Í LÖNGULÁ
 Verkefni
 ÚTLIT
 NORÐUR- OG VESTURHLIÐ

Dags.	Hannað	Verk.nr	Mælikvarði
DES. 04	BB	0139	1/100
Yfirfarið	Teiknað	Teikn.nr	Breyting
PZ	EA	105	A

Sambýkkt
 1.501.5/10. Þorsteinsson H-290963-5