


SUÐURHLID

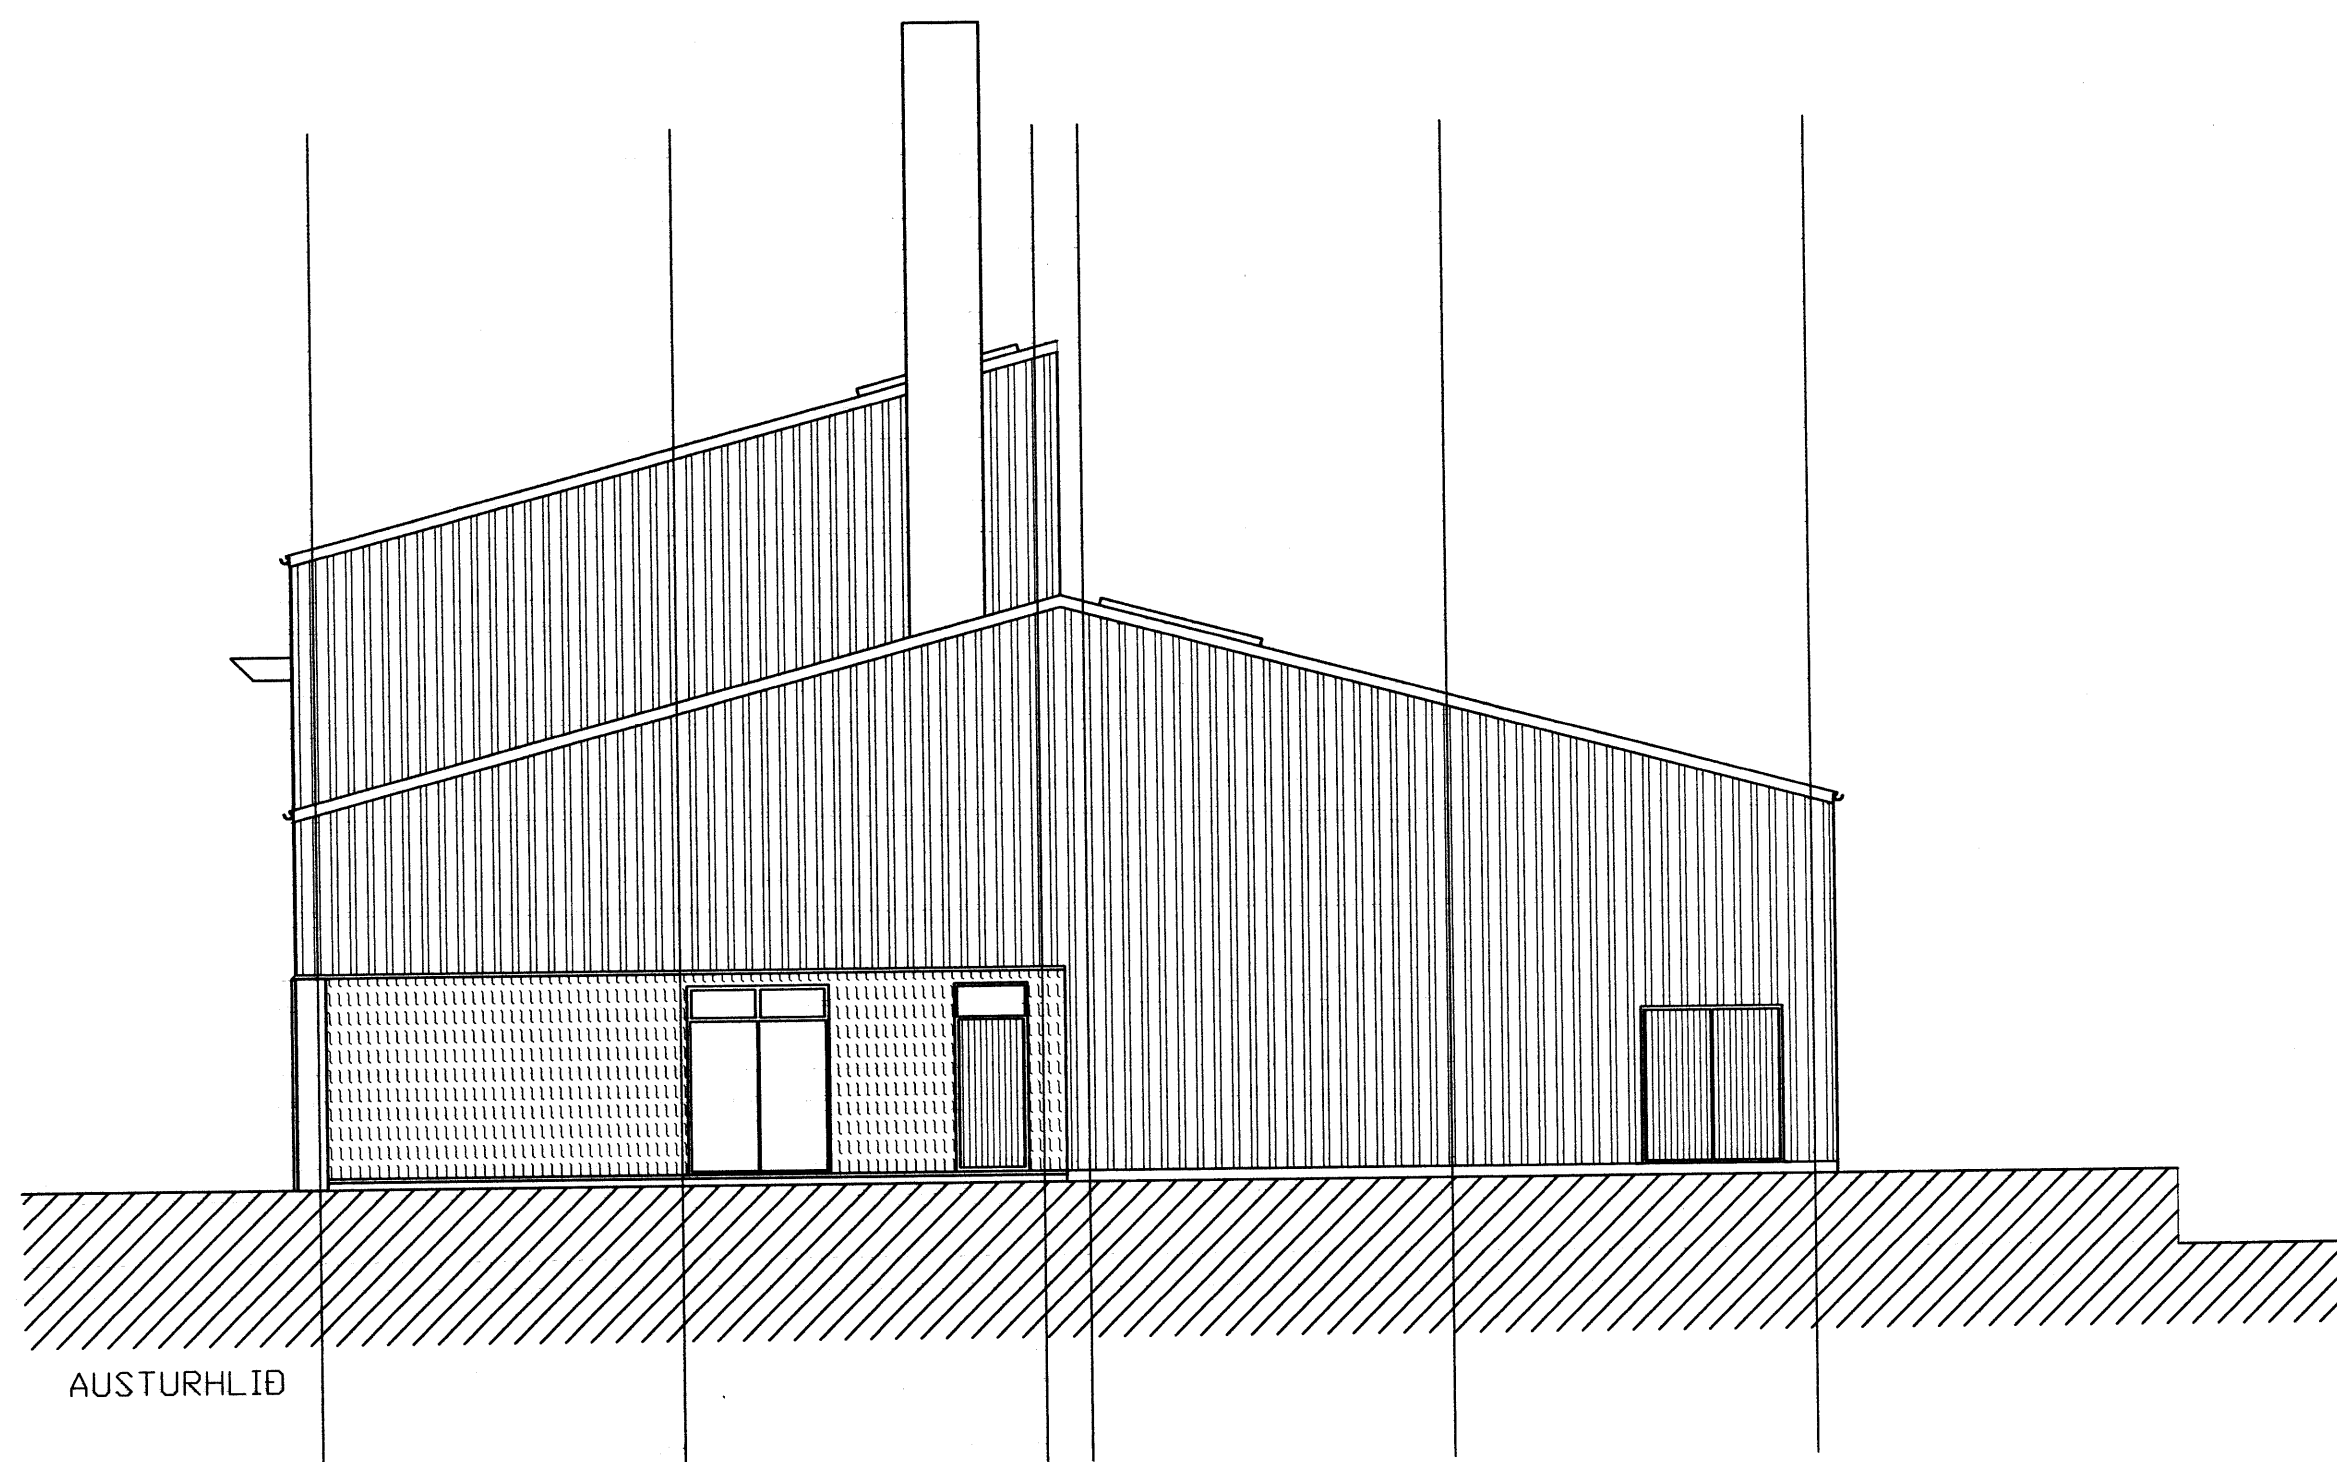

AUSTURHLID

SAMÞYKKT AF BYGGINGARFULLTRÚA

13. MAÍ 2007

Sigrún S. S.
BYGGINGARFULLTRÚA VESTMANNNAEYJUM

NR	DAGS.	BREYTING
A	05.05.05	NÚMÉR TEIKN.106
B		
C		
D		
E		
F		
G		
H		

SKÝRINGAR

Teiknistofa PZ ehf
Ráðgjafarverkfræðipjónusta



Kirkjuvegi 23 900 Vestmannaeyjum Sími 481-2711 Fax-481-3076
Heimasíða <http://www.teiknistofa.is> Netfang pz@teiknistofa.is

Verkefni
HITAVEITA SUBURNESJA
DÆLUSTÖÐ Í LÖNGULÁ

Verkefni
ÚTLIT
SUÐUR- OG AUSTURHLID

Dags.	Farnað	Verk.nr	Mælikvarði
DES. 04	BB	0139	1/100
Yfirfarið	Teiknað	Teikn.nr	Breyting
PZ	EA	106	A

Samþykkt
Sigrún S. S.