

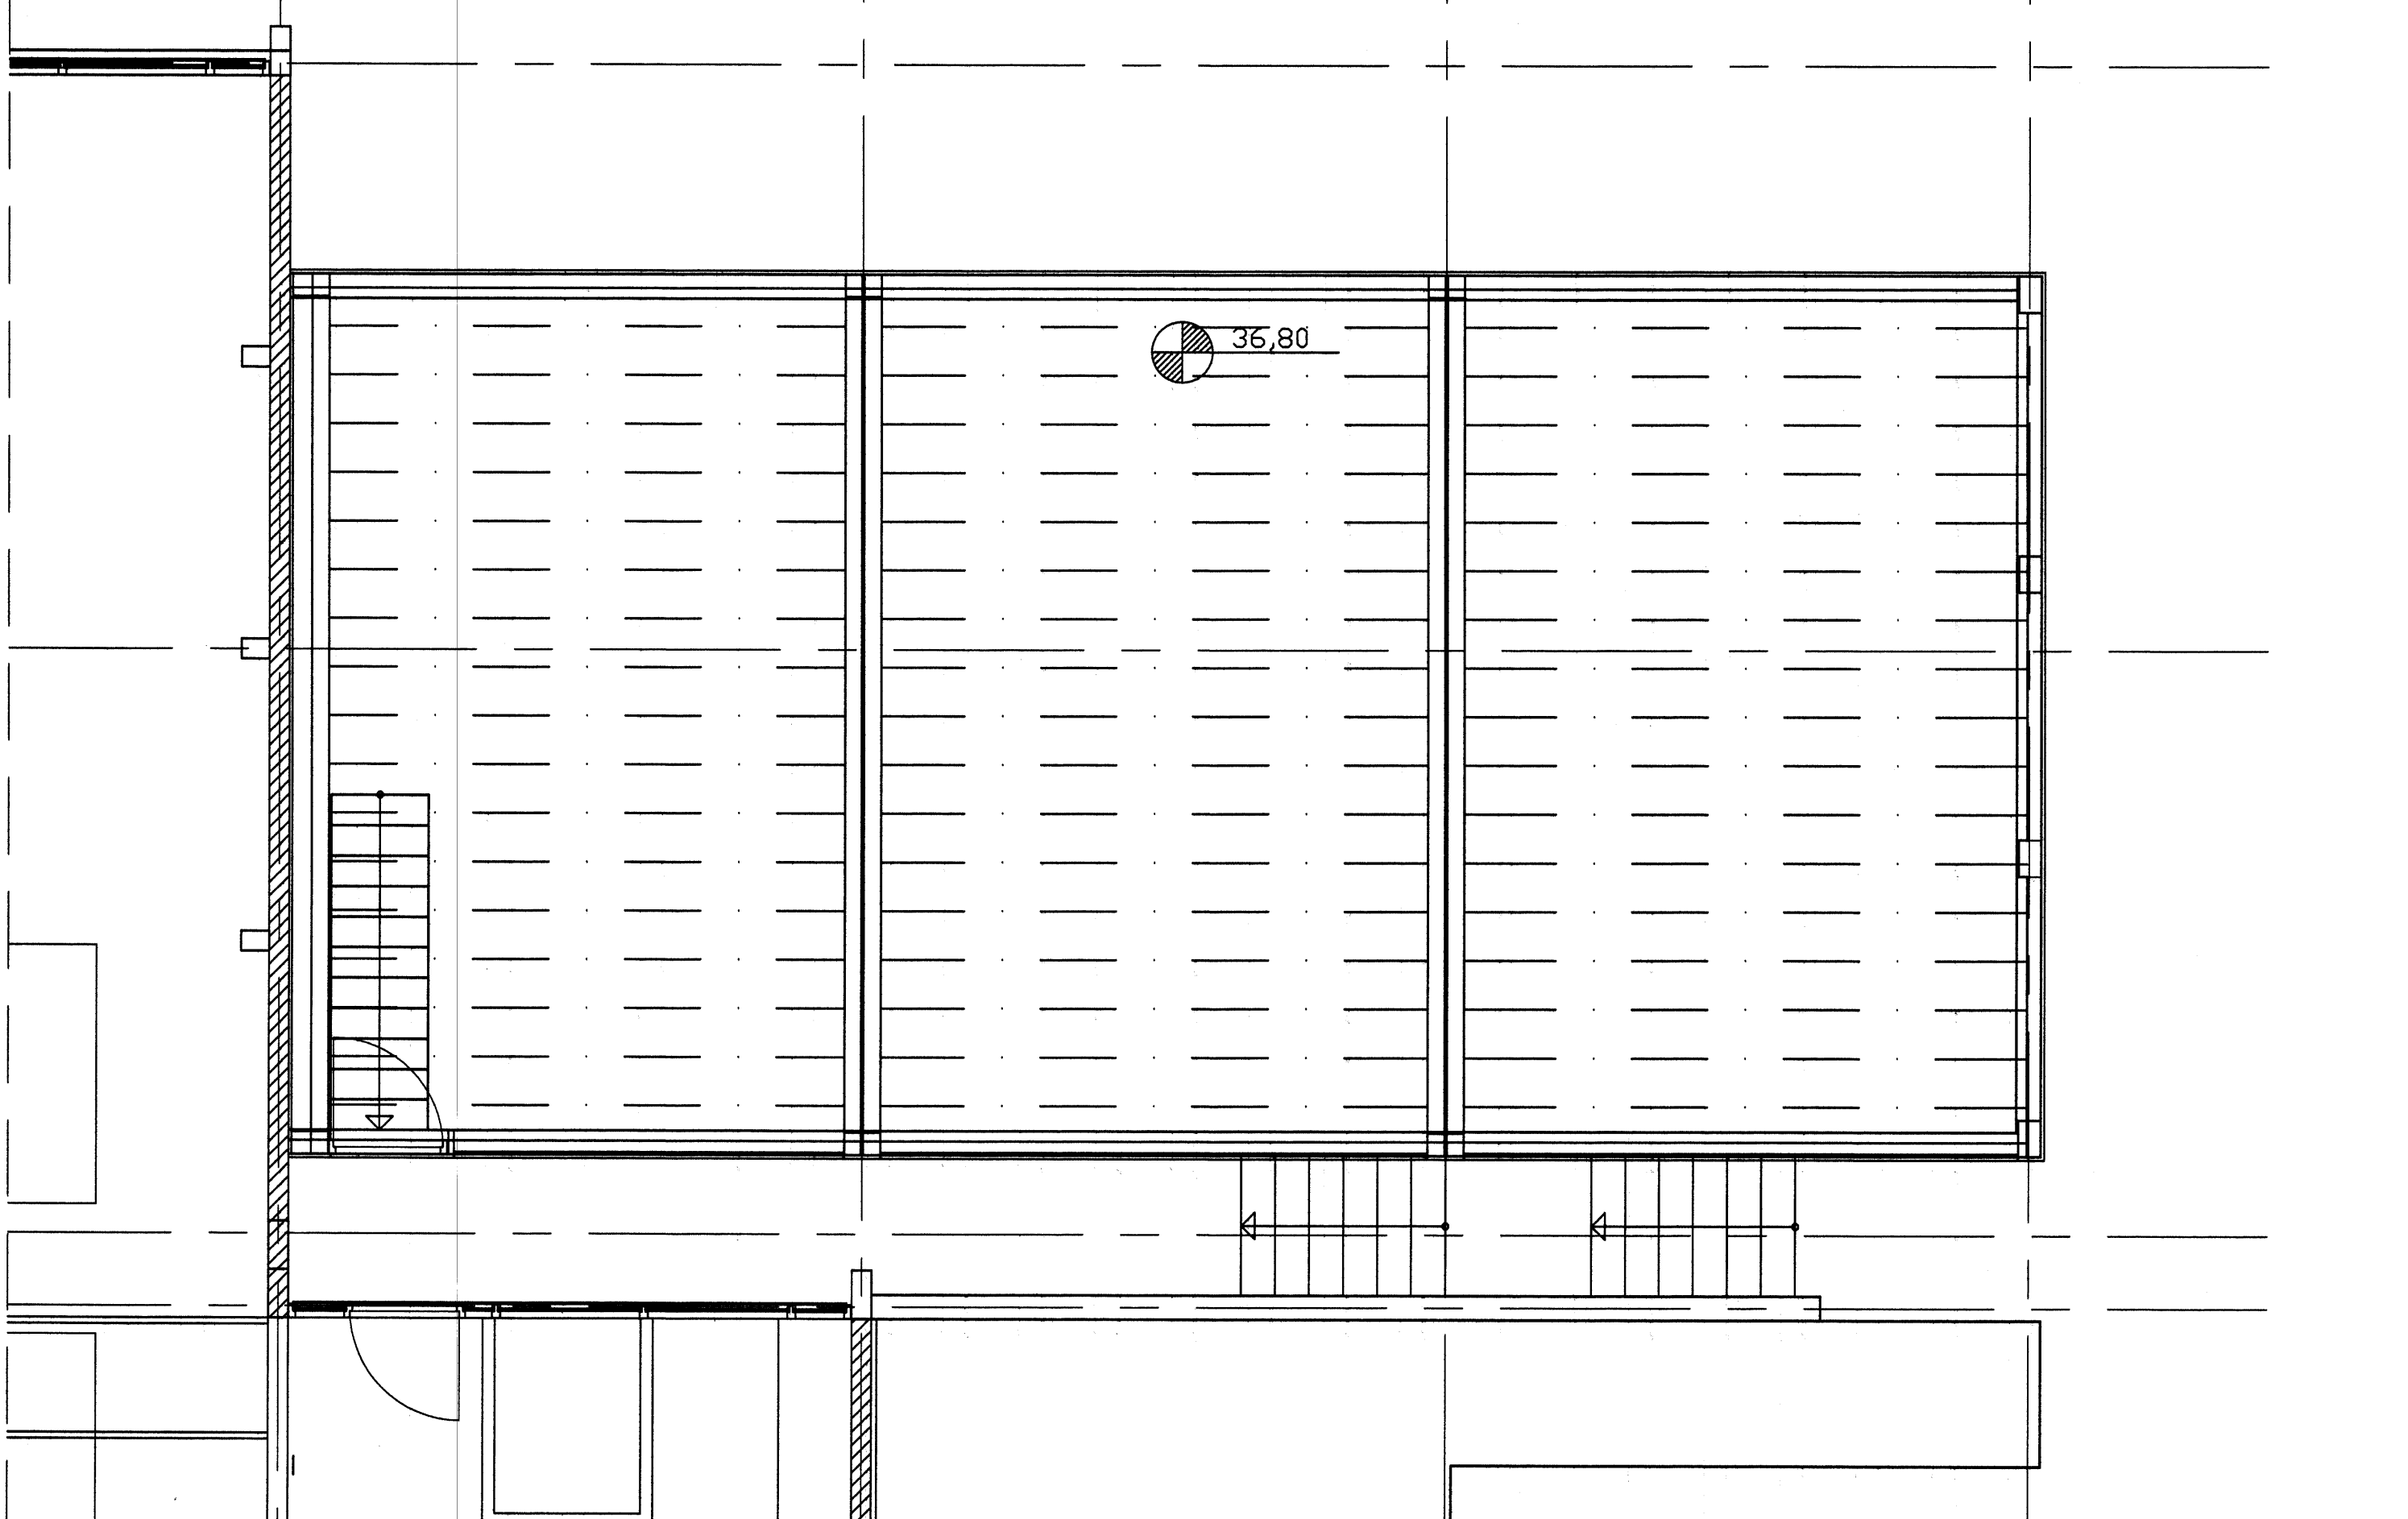


GRUNNMYND UNDIRSTÖÐUR

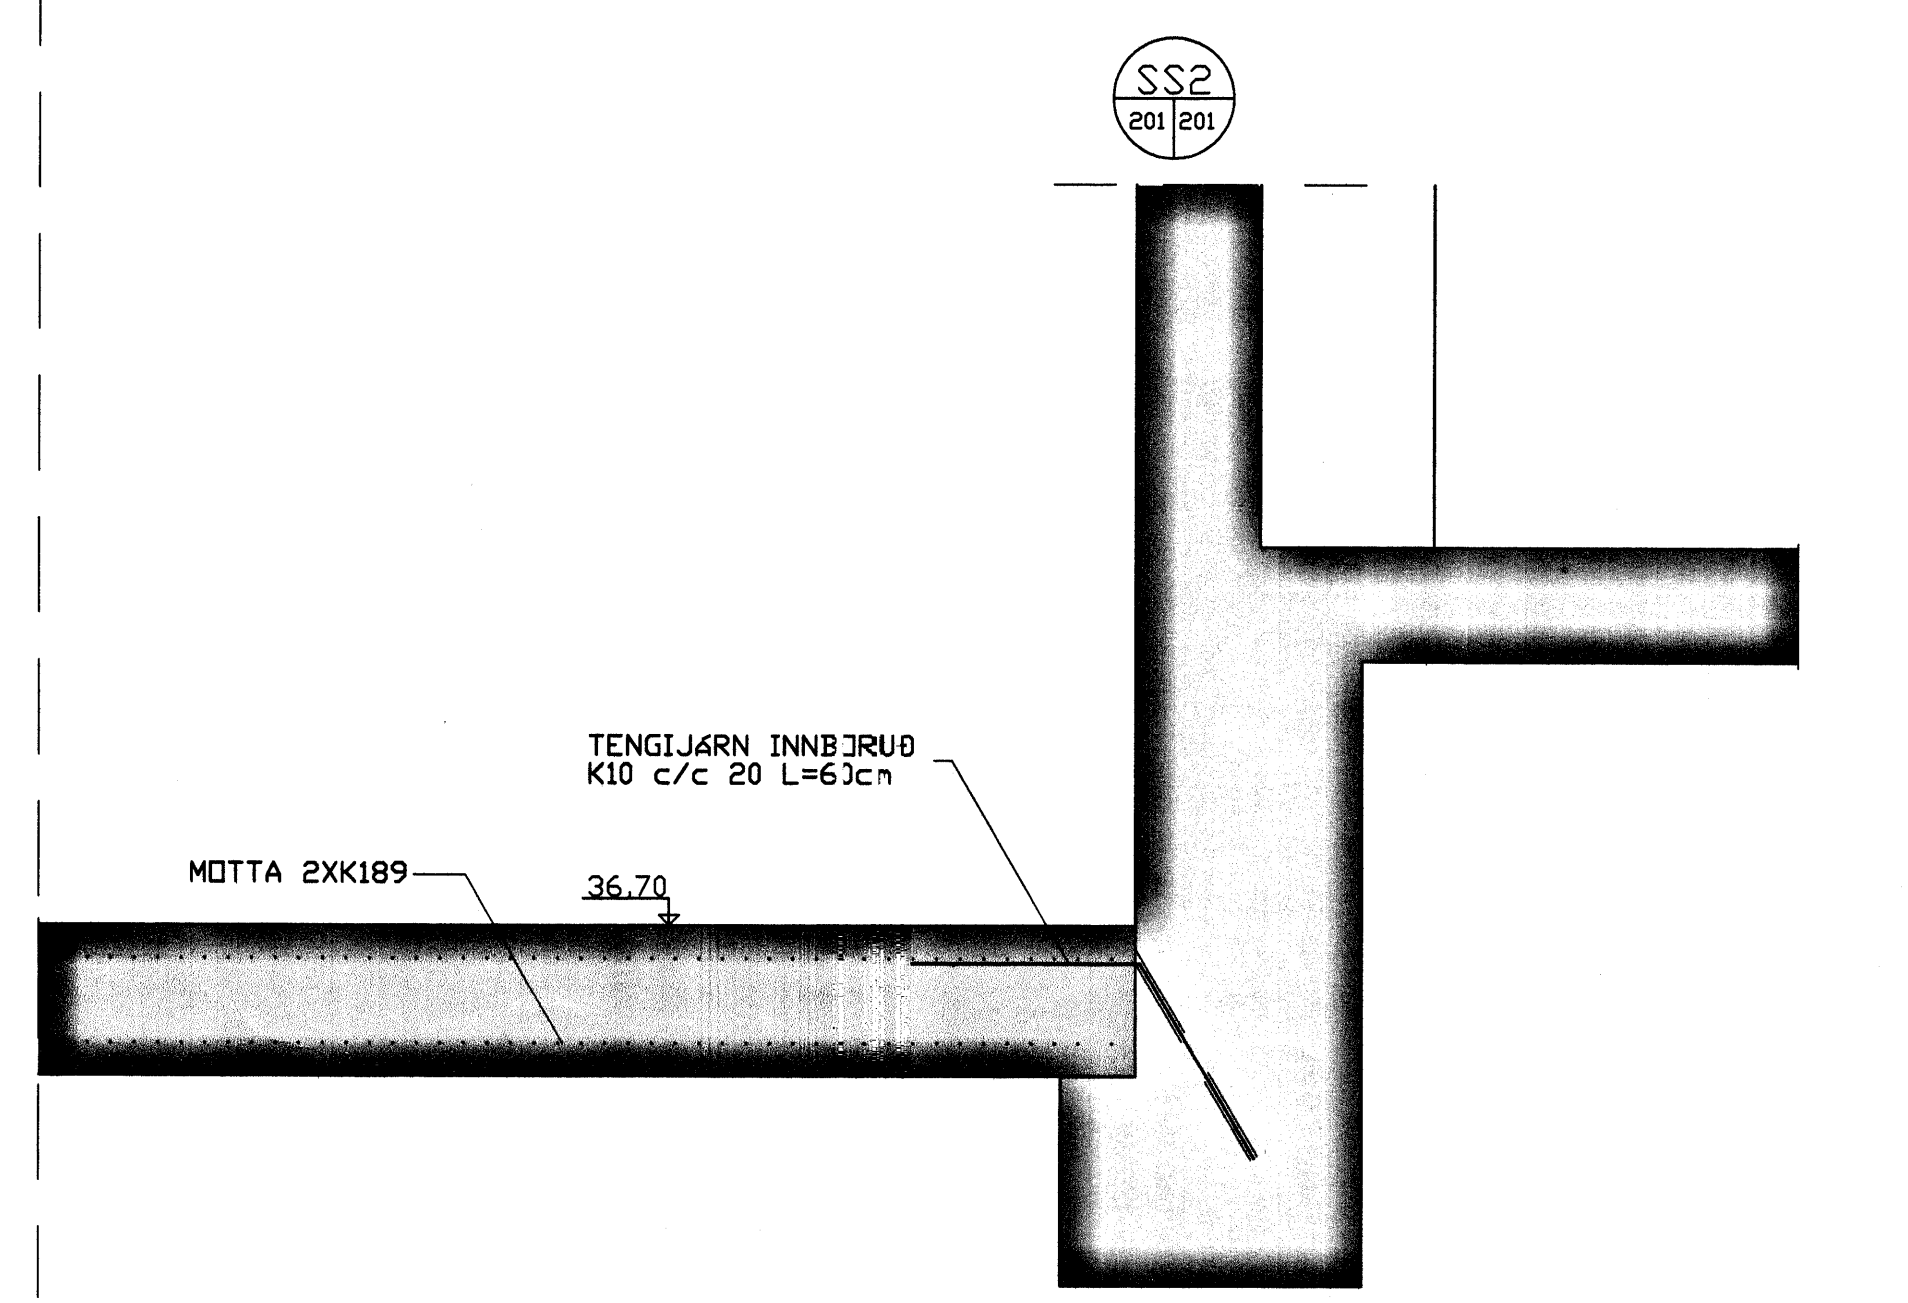

GRUNNMYND

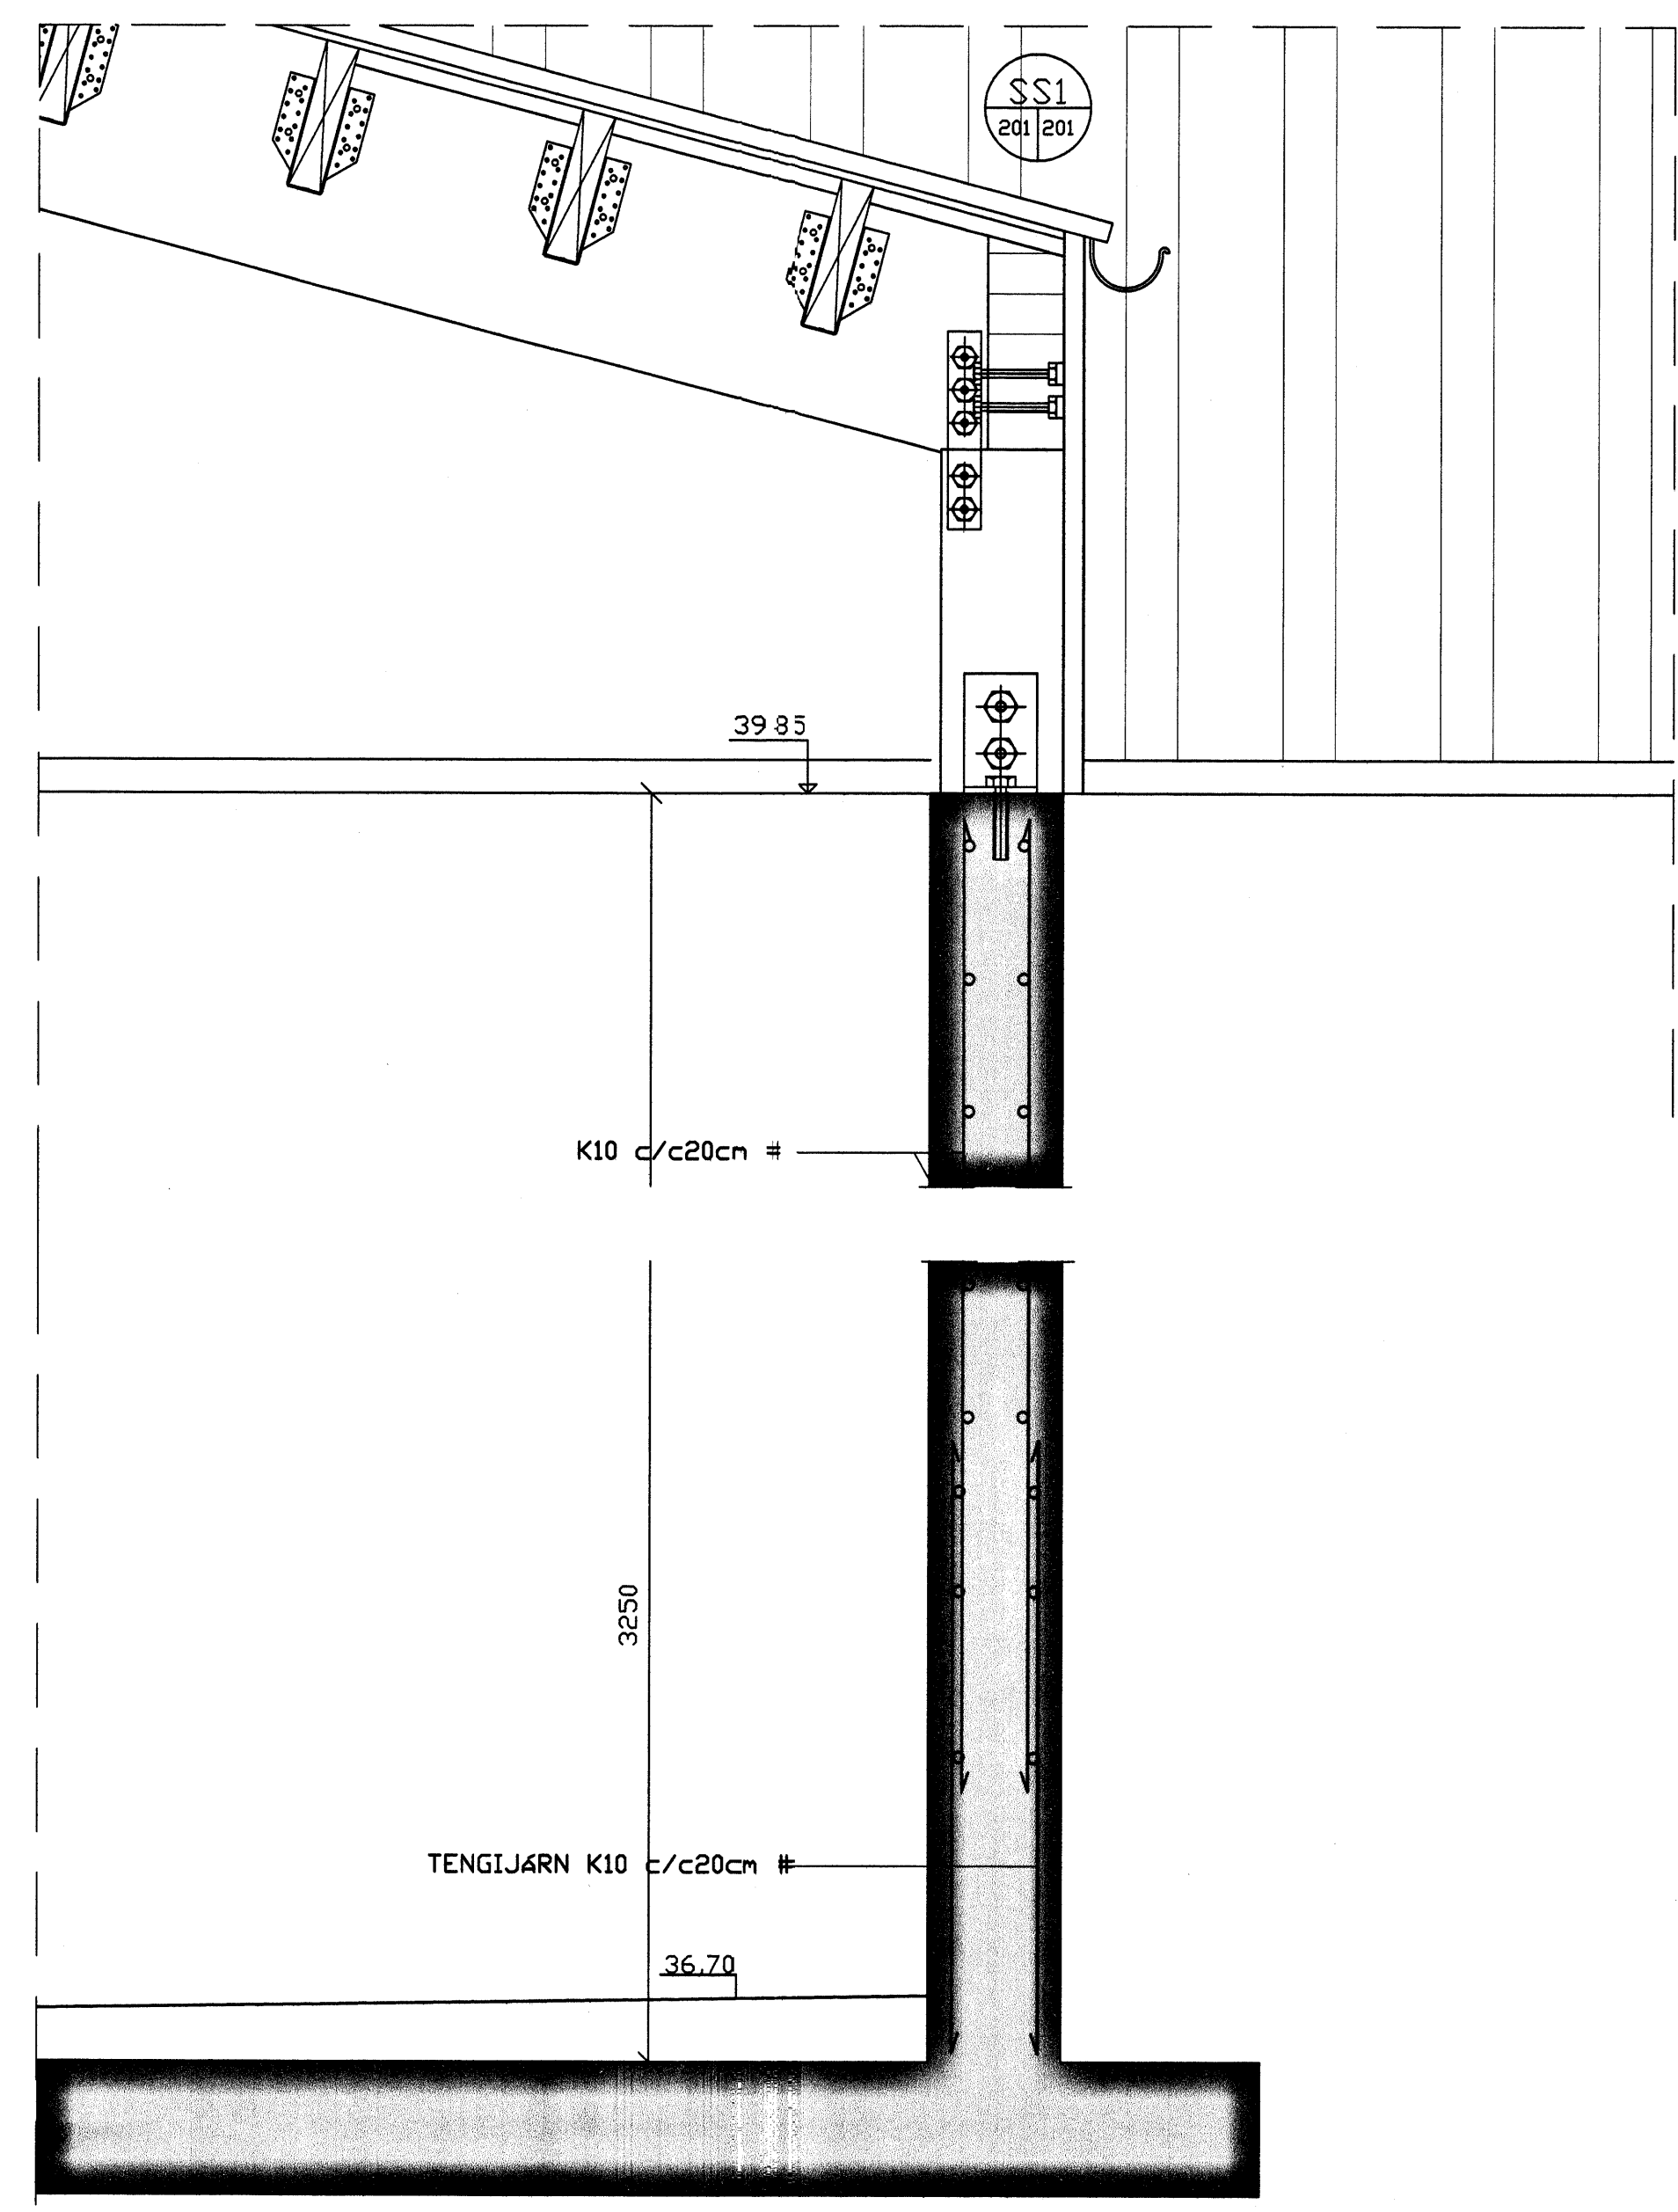

SAMÞYKKT AF BYGGINGARFULLTÖVA  
18. ÁR. 2007  
Sigmundur Björnsson  
BYGGINGARFULLTRÚNNI VESTMANNNAEYJUM

NR	DAGS.	BREYTING
A		
B		
C		
D		
E		
F		
G		
H		

SKÝRINGAR

**Teiknistofa PZ ehf**  
Ráðgjafarverkfræðipjónusta  
FRV  
Kirkjuvegi 23 900 Vestmannaeyjum Sími 481-2711 Fax-481-3076  
Heimasíða <http://www.teiknistofa.is> Netfang [pz@teiknistofa.is](mailto:pz@teiknistofa.is)

Verkefni  
HITAVEITA SUBURNESJA  
DÆLUSTÖÐ Í LÖNGULÁG  
Verkefni  
GRUNNMYNDIR OG SNID

Dags.	Hannað	Verk.nr	Mælikvarði
MARS 06	BB	0139	1/50
Yfirfarið	Teiknað	Teikn.nr	Breyting
	EA	201	
Samþykkt Sigmundur Björnsson KT-270563-544			