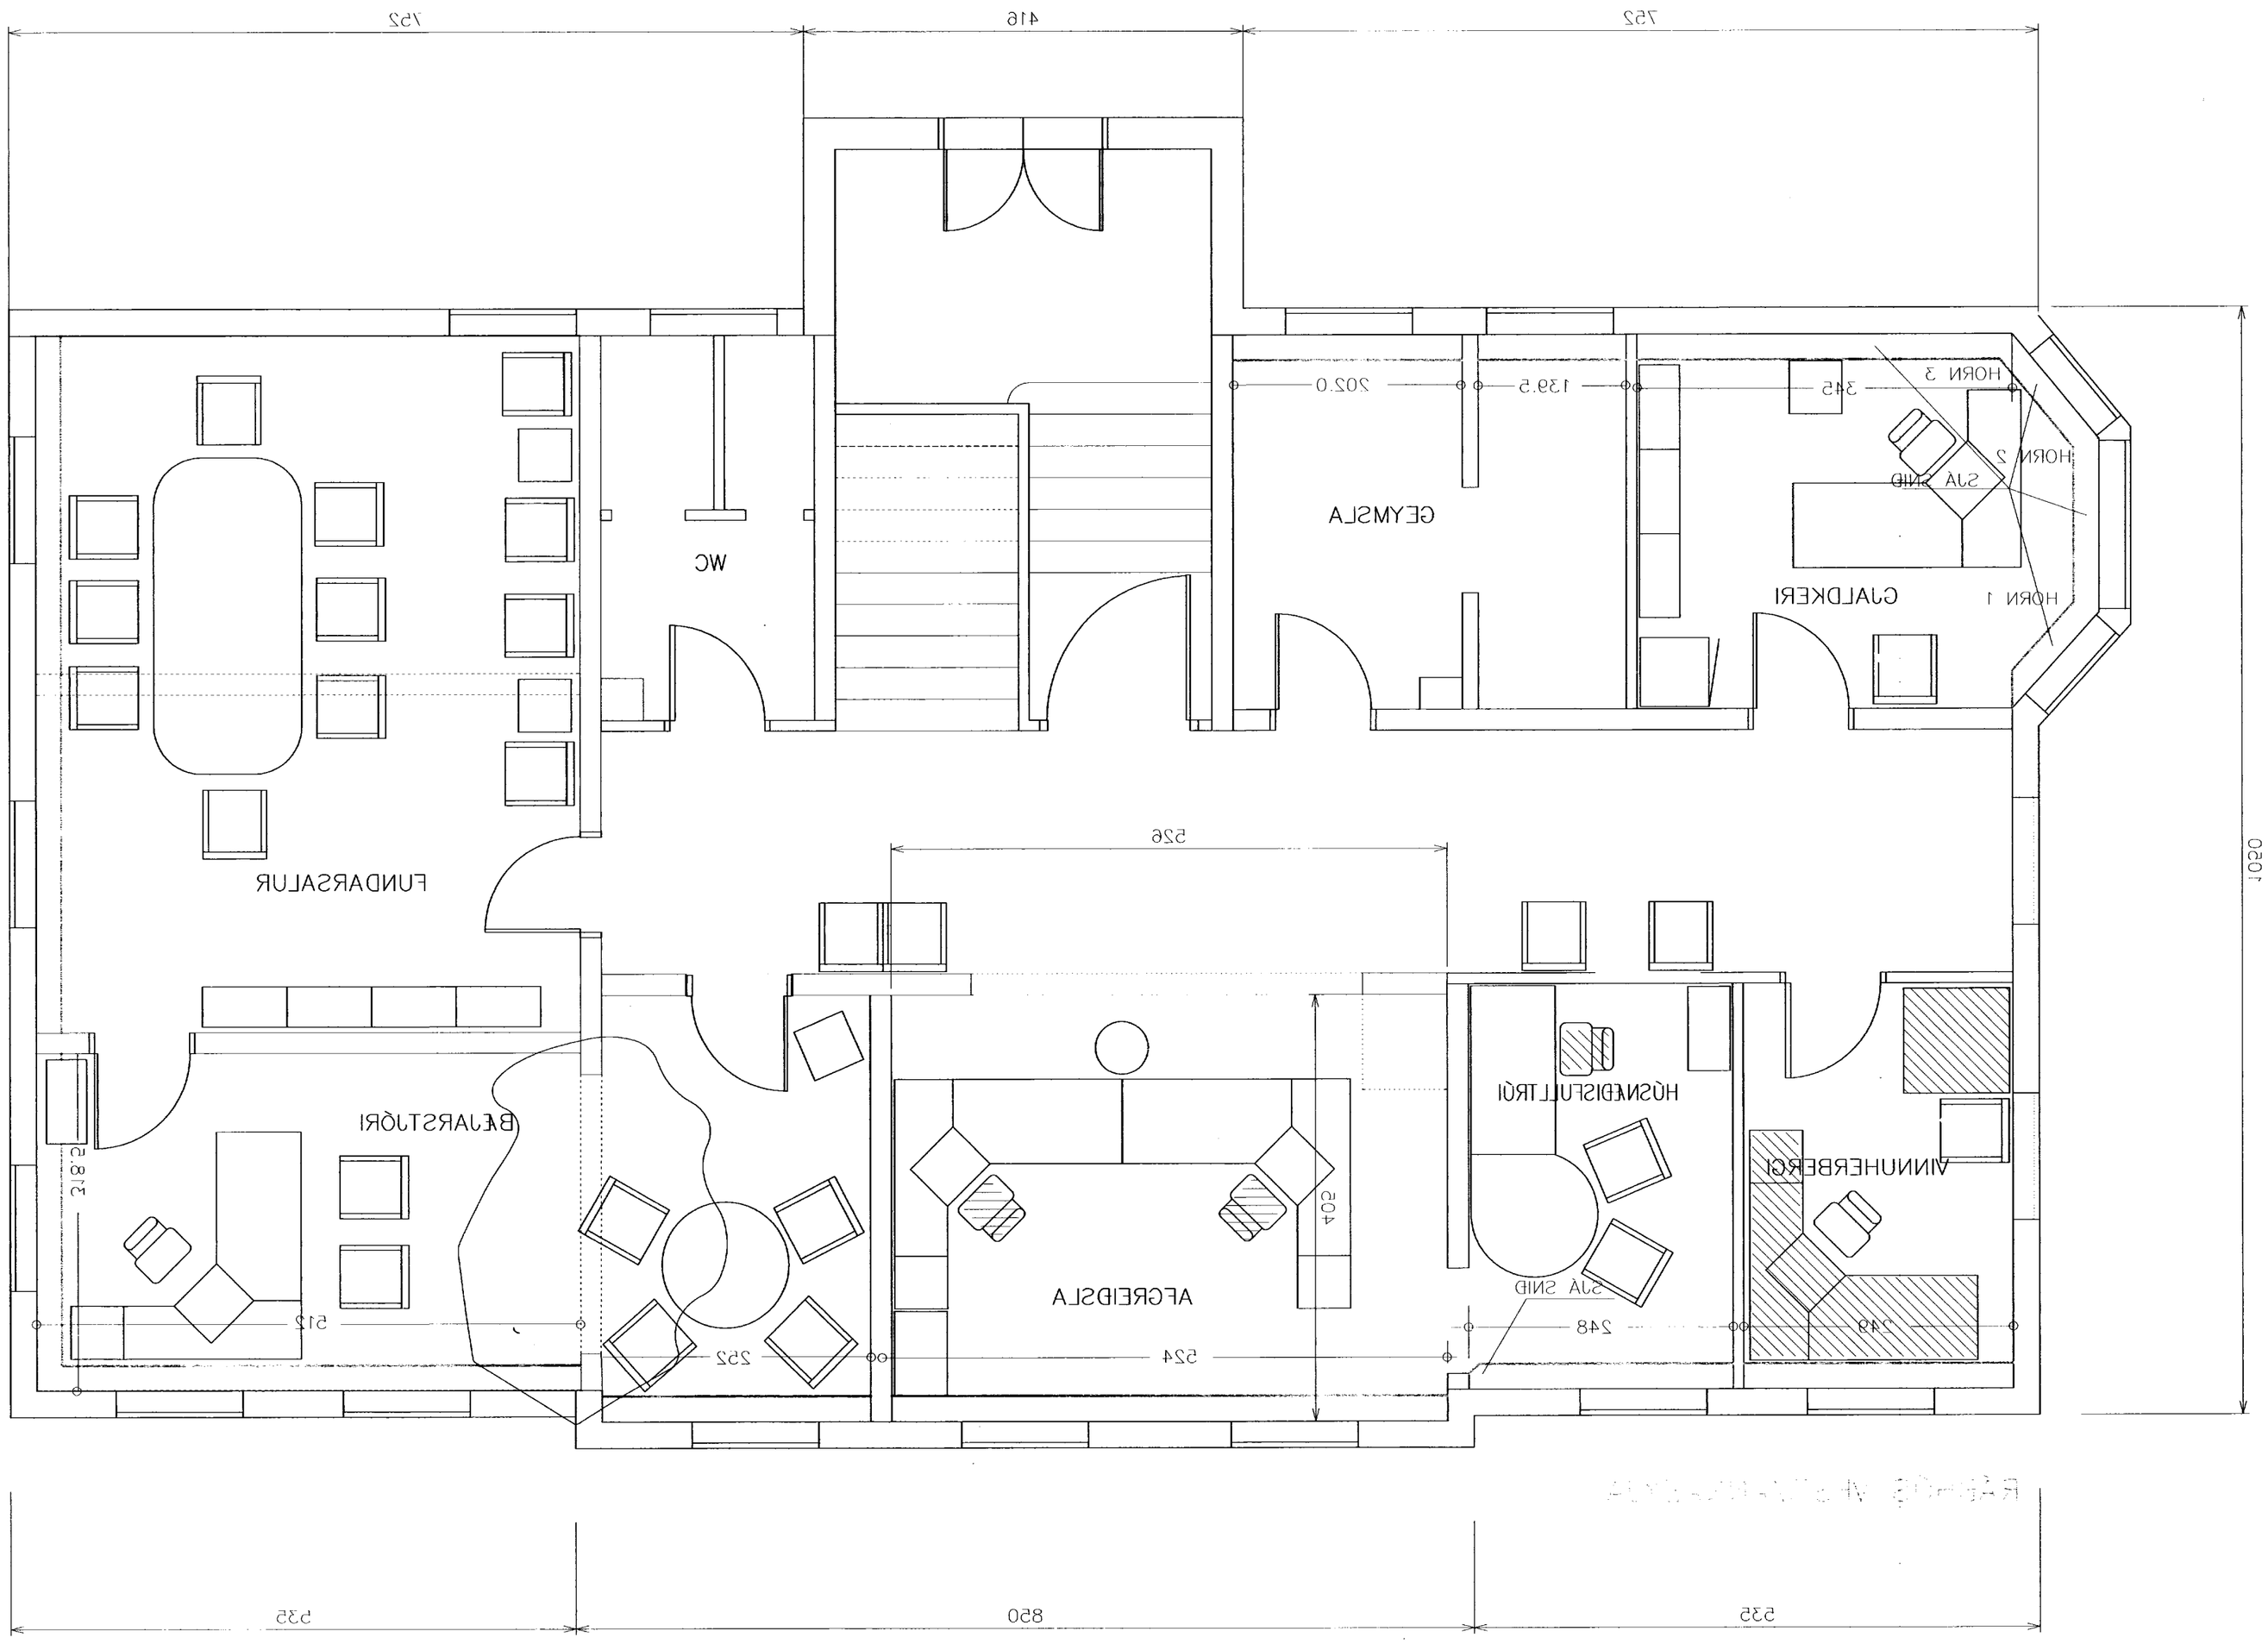

SAMÞYKKT AF BYGGINGARFULLTRÚA

30. JÚLÍ 2008

BYGGINGARFULLTRÚINN VÍS MANNALÝSING

NR	DAGS.	BREYTING
A		
B		
C		
D		
E		
F		
G		
H		

SKÝRINGAR

Teiknistofa PZ ehf
Ráðgjafarverkfræðiþjónusta
FRV
Kirkjuvegi 23 900 Vestmannaeyjum sími 481-2711 Fax-481-3076
Heimasíða http\\www.teiknistofa.is Netfang pz@teiknistofa.is

Verkheiti
RÁHUS VESTMANNAEYJA
TILLAGA 1

Verkefni
GRUNNMYND

Dags.	Hannað	Vein.nr	Mælikvarði
JÚLÍ 2008	PZ	8396	1/50
Yfirfarið	Teiknað	Teikn.nr	Breyting
		101	

Samþykkt