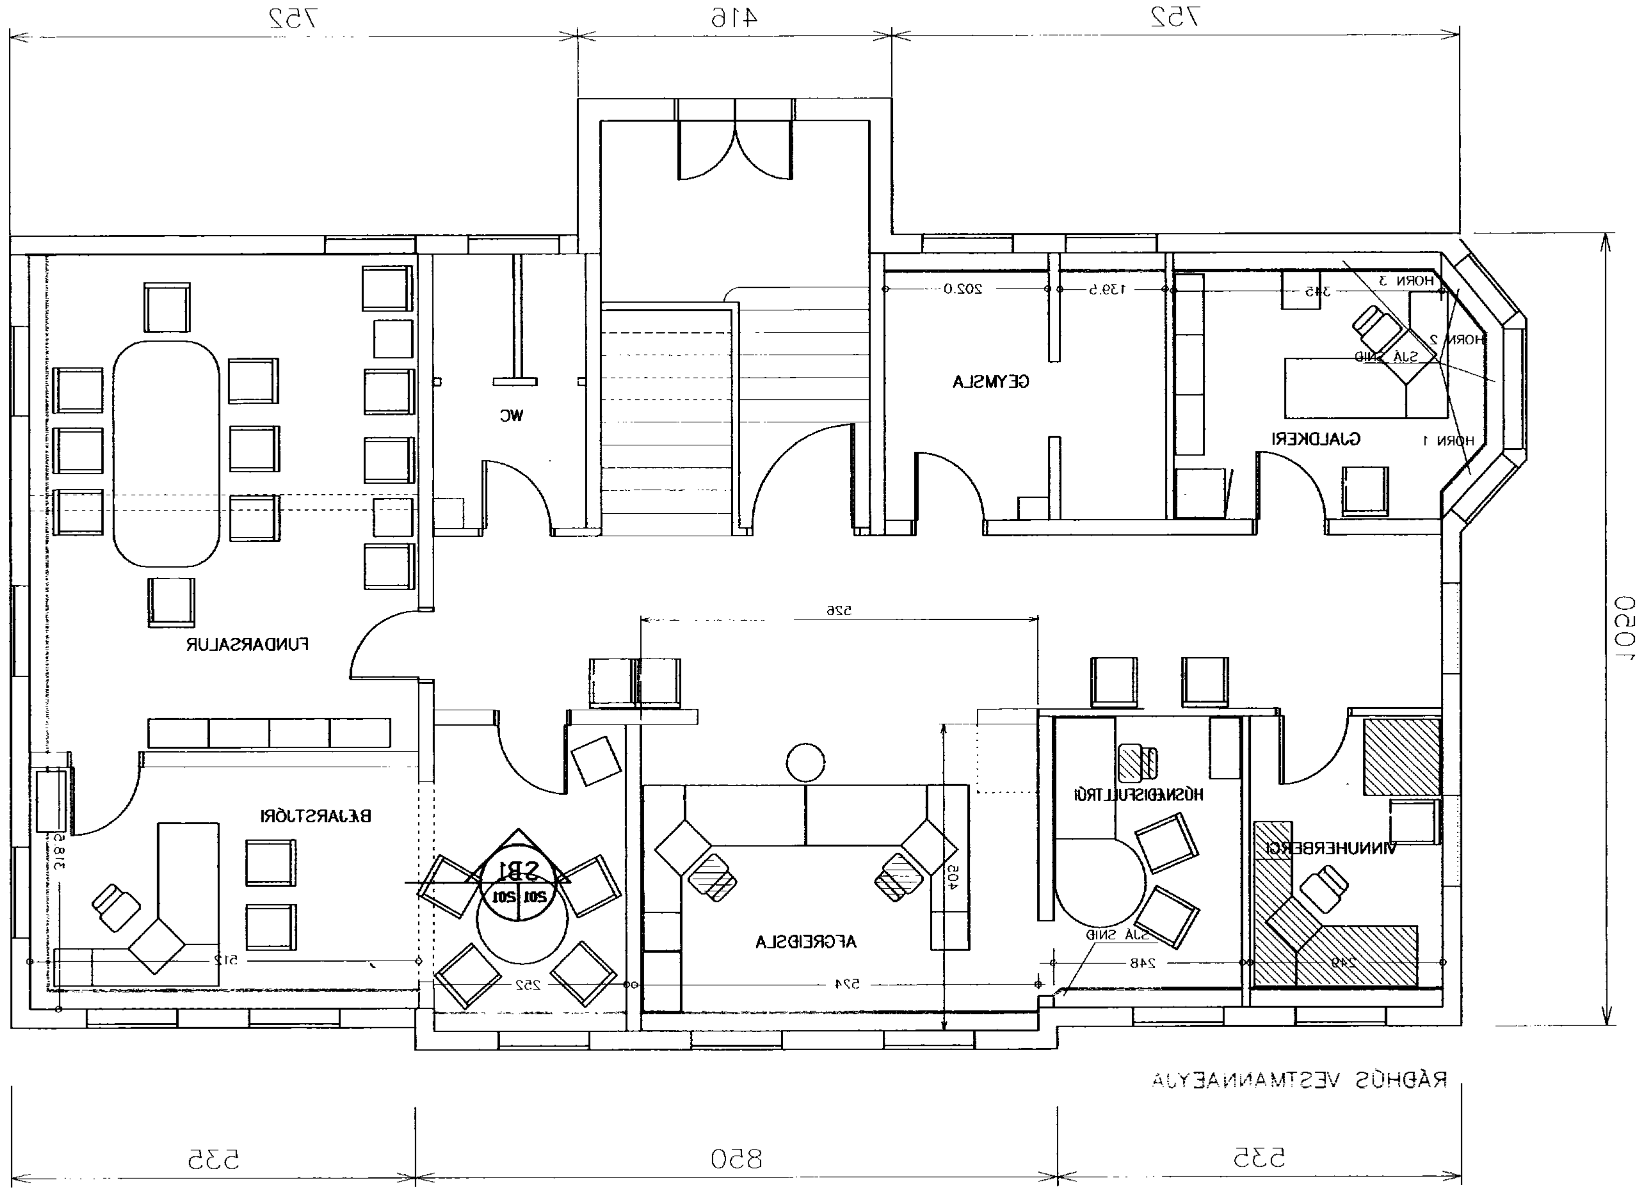

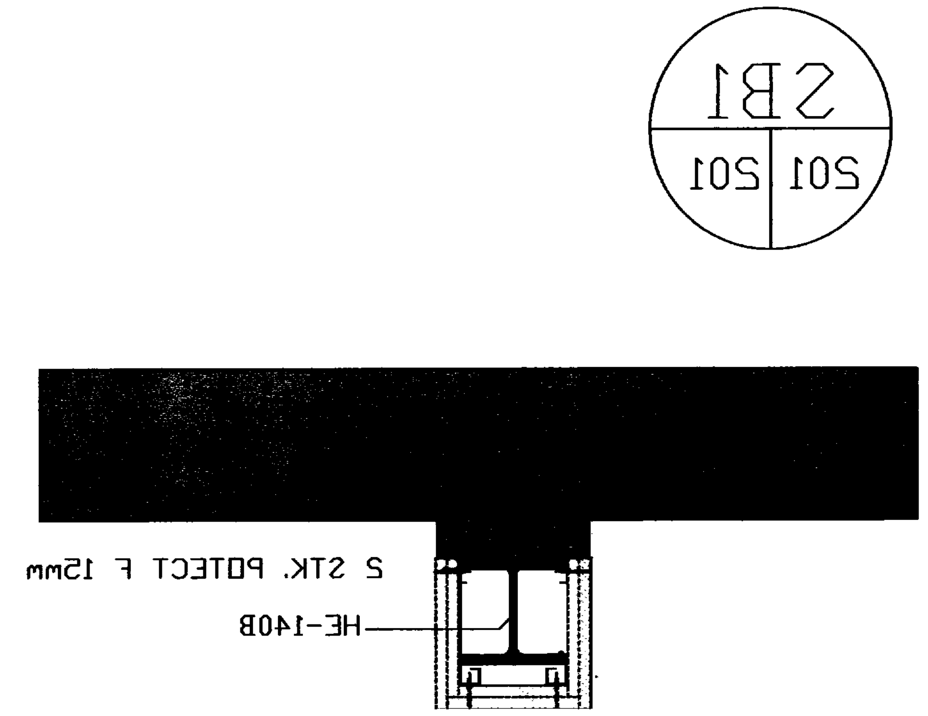

SKRÚFUR Í INNRI PLÖTU
S25 MED 200-300mm MILLIBILI
SKRÚFUR Í YTRI PLÖTU
S4 MED 200-300mm MILLIBILI

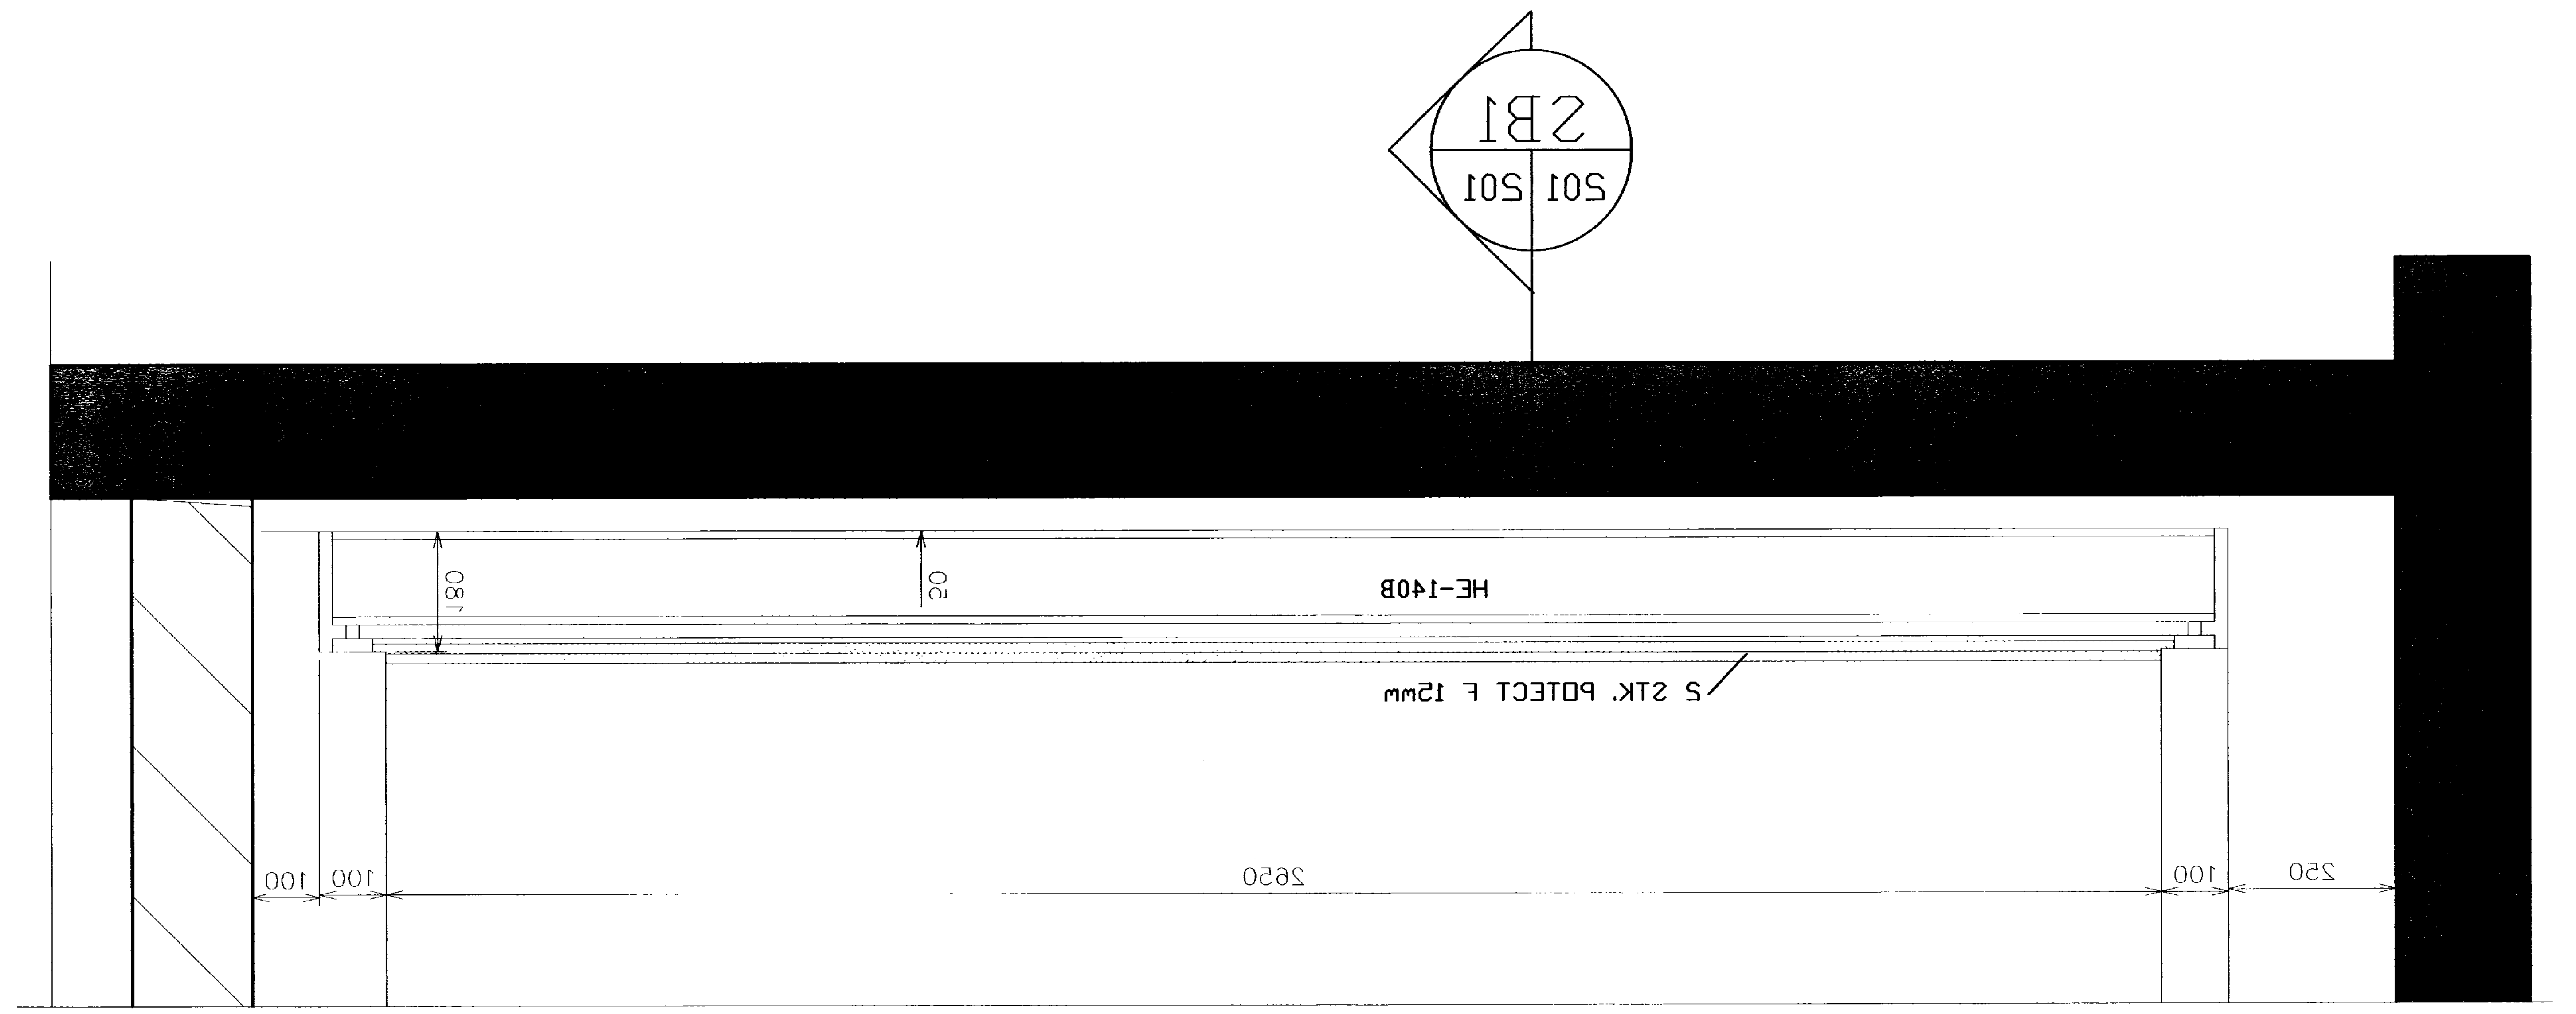

SAMÞYKKT AF BYGGINGARFULLTRÚA

3 0. JÚLÍ 2008

BYGGINGARFULLTRÚINN Í VESTMANNAEYJUM

NR	DAGS.	BREYTING
A		
B		
C		
D		
E		
F		
G		
H		

SKÝRINGAR

OPNA SKAL MILLI SUÐAUSTURHERBERGJA
SAGA SKAL GAT Í STEINVEGG EINS OG
FRAM KEMUR Á ÞESSARI TEIKNINGU.
ÖLL MÁL TAKIST Á STAÐN
ÁÐUR EN SAGAÐ ER FURÐ GATINU
SKAL KOMIÐ FYRIR STIFUM BÁÐUM MEGIN
EFTIR AÐ SAGAÐ HEFUR VERIÐ OG STEYPA
FJARLÆGÐ SKAL KOMA HE 140B BITA FYRIR
OFAN Á 20 MM STÁLPLÖTUM
NEÐRI PLATAN 140X610X20 MM
EFRI PLATAN 140X210X20 MM
BITANA SKAL EINANGRA MEÐ
2X 15 MM GIFSPLÖTUM
SPARTLA OG MÁLA EINS OG VEGGIR/ LOFT
SAGA SKAL GAT Í STEINVEGG EINS OG FRAM

Teiknistofa PZ ehf
Ráðgjafarverkfræðiþjónusta
FRV
Kirkjuvegi 23 900 Vestmannaeyjum Sími 481-2711 Fax 481-3076
Heimasíða http//www.teiknistofa.is Netfang pz@teiknistofa.is

Verkheiti
RÁÐHÚS VESTMANNAEYJA
TILLAGA 1- STÁLBITI

Verkefni
GRUNNMYND/ SNIÐ

Dags.	Hannað	Verk.nr	Mælikvarði
JÚLÍ 2008	PZ	8536	1/50
Yfirfarið	Teiknað	Teikn.nr	Breyting
		201	

Samþykkt