


SAMÞYKKT AF BYGGINGARFULLTRÖA
 9. DES. 2010
Signað frá BÞ
 BYGGINGARFULLTRÚA BÞ

NR	DAGS.	BREYTING
A	29.12.10	stækun spennu og rofarýna
B		
C		
D		
E		
F		
G		
H		


SKÝRINGAR

Teiknistofa PZ ehf
 Ráðgjafarverkfræðipjónusta 
 Kirkjuvegi 23 900 Vestmannaeyjum Sími 481-2711 Fax 481-3076
 Heimasíða <http://www.teiknistofa.is> Netfang pz@teiknistofa.is


Verkheiti
 HITAVEITA SUBURNESJA
 DÆLUSTÖÐ Í LÖNGULÁ
 Verkefni
 SNID B-B OG D-D

Dags.	Hannað	Verk.nr	Mælikvarði
DES. 10	BB	0139-2	1/100
Yfirfarð	Teiknað	Teikn.nr	Breyting
PZ	EA	104	A

Samþykkt
FRV 27061-5445

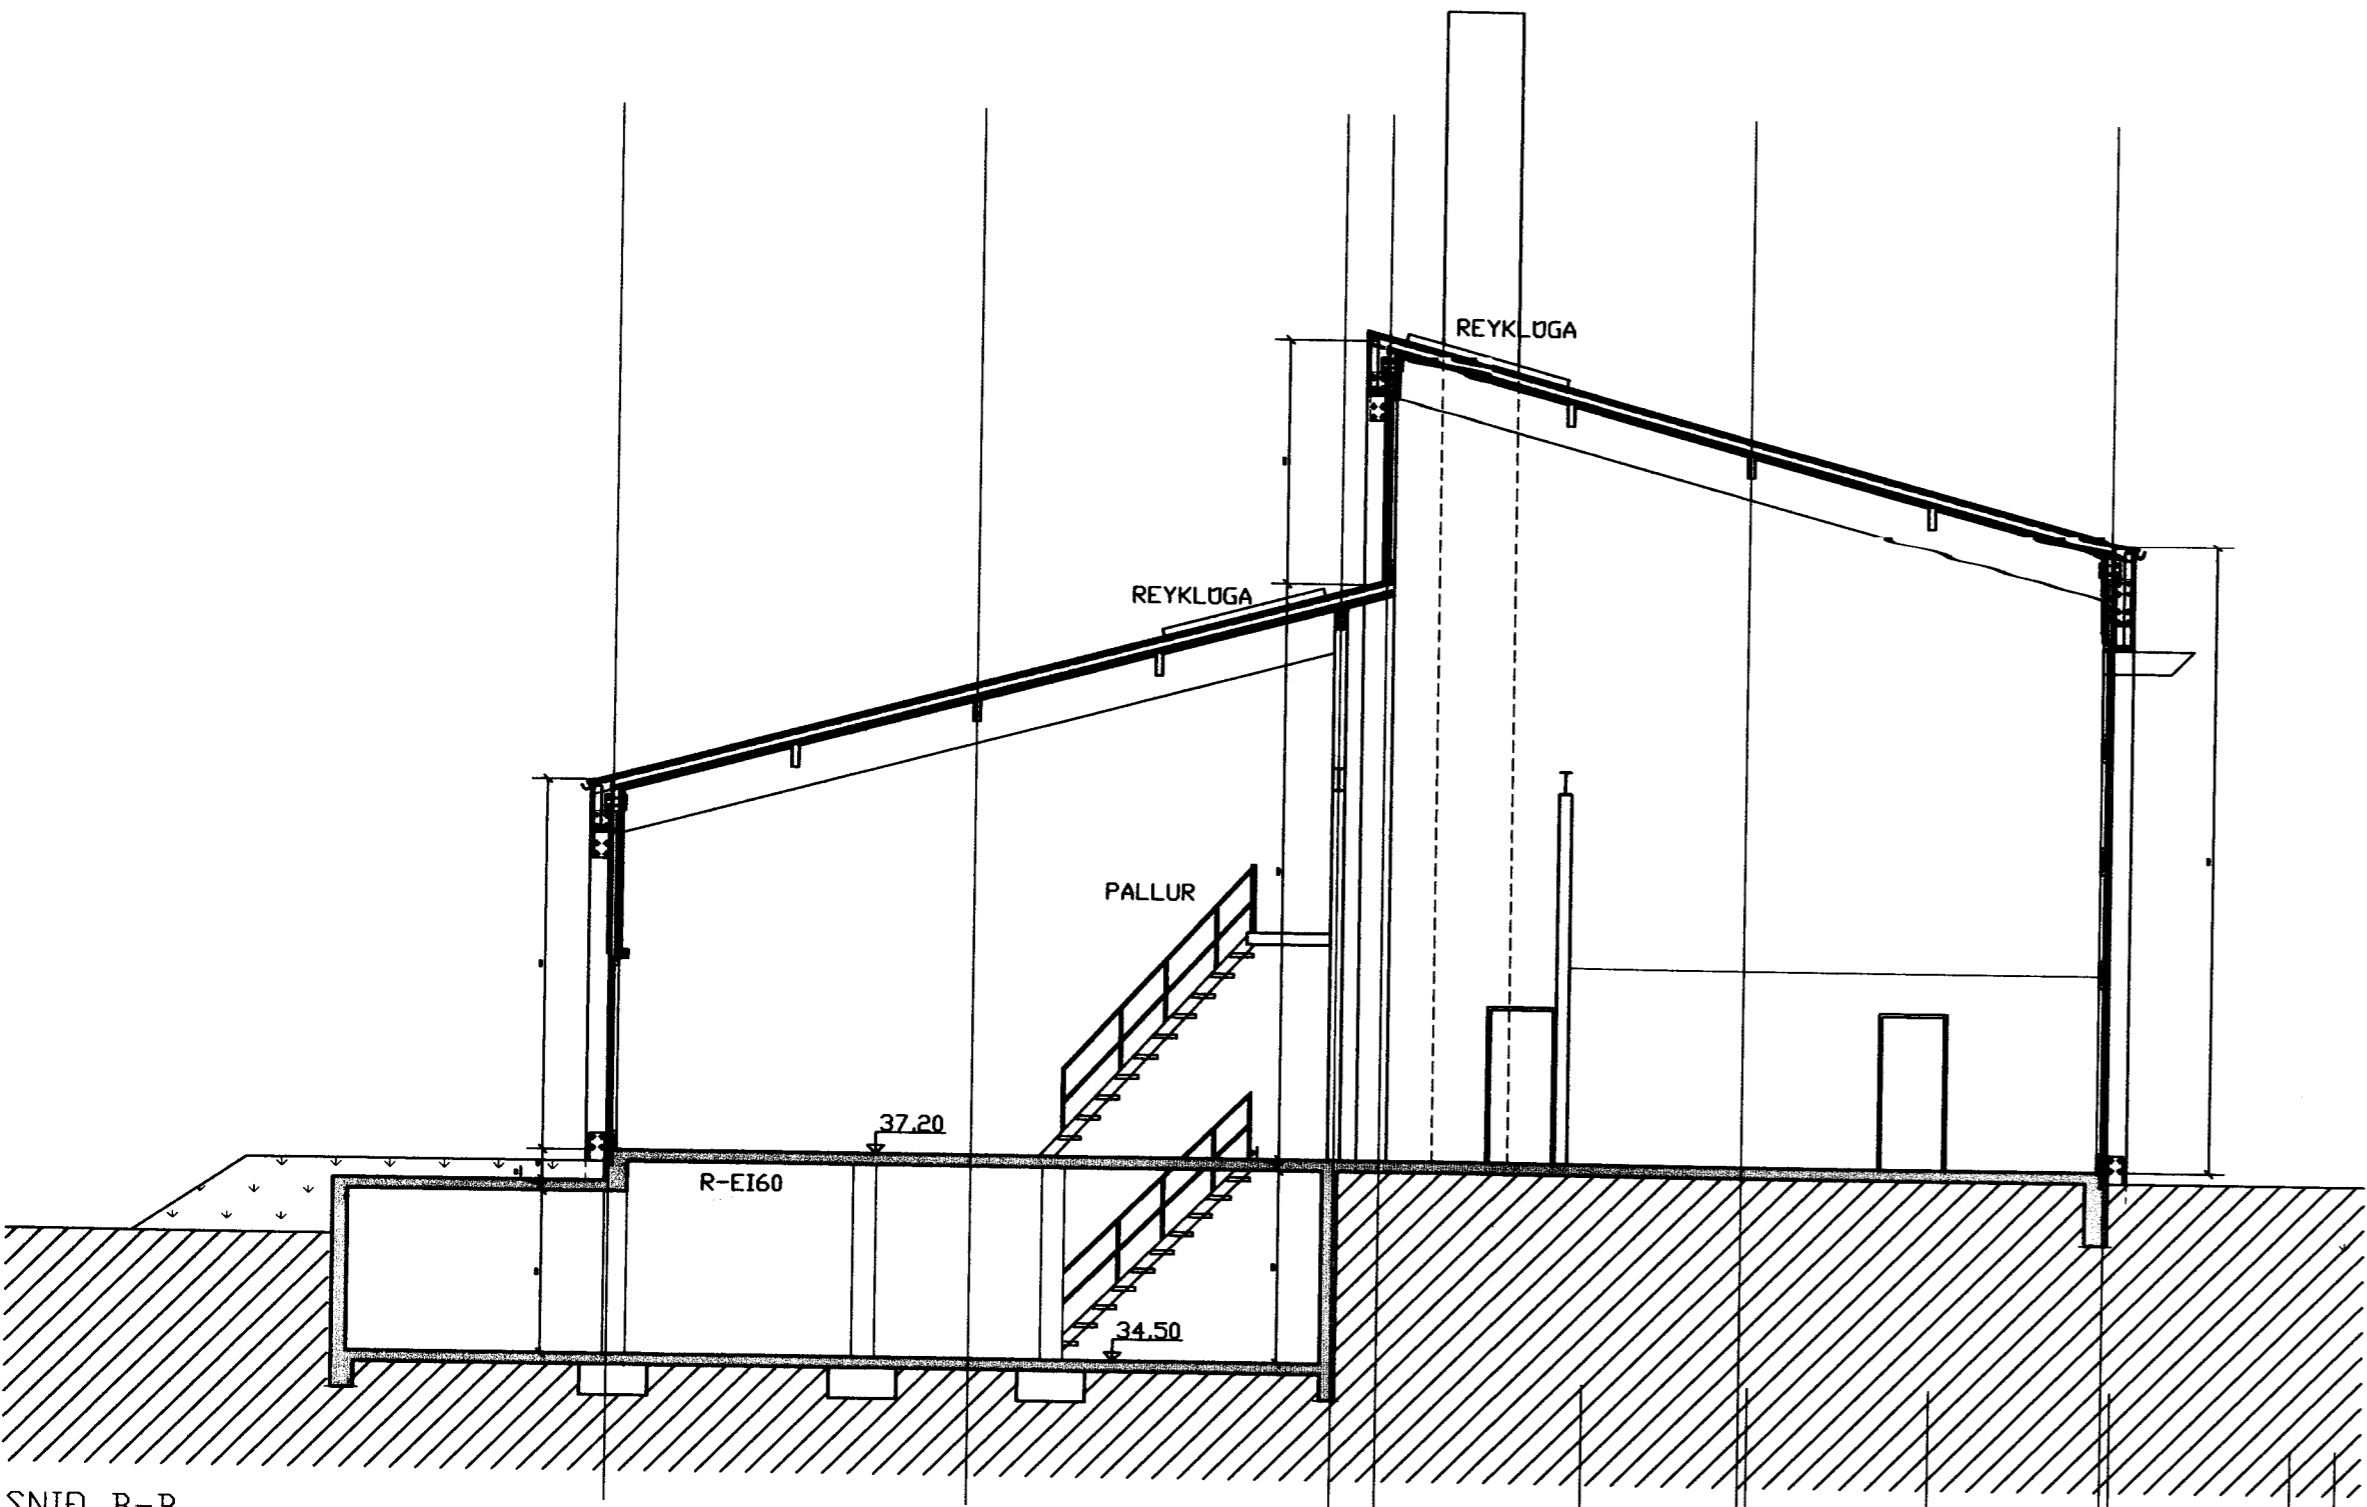

SNID B-B

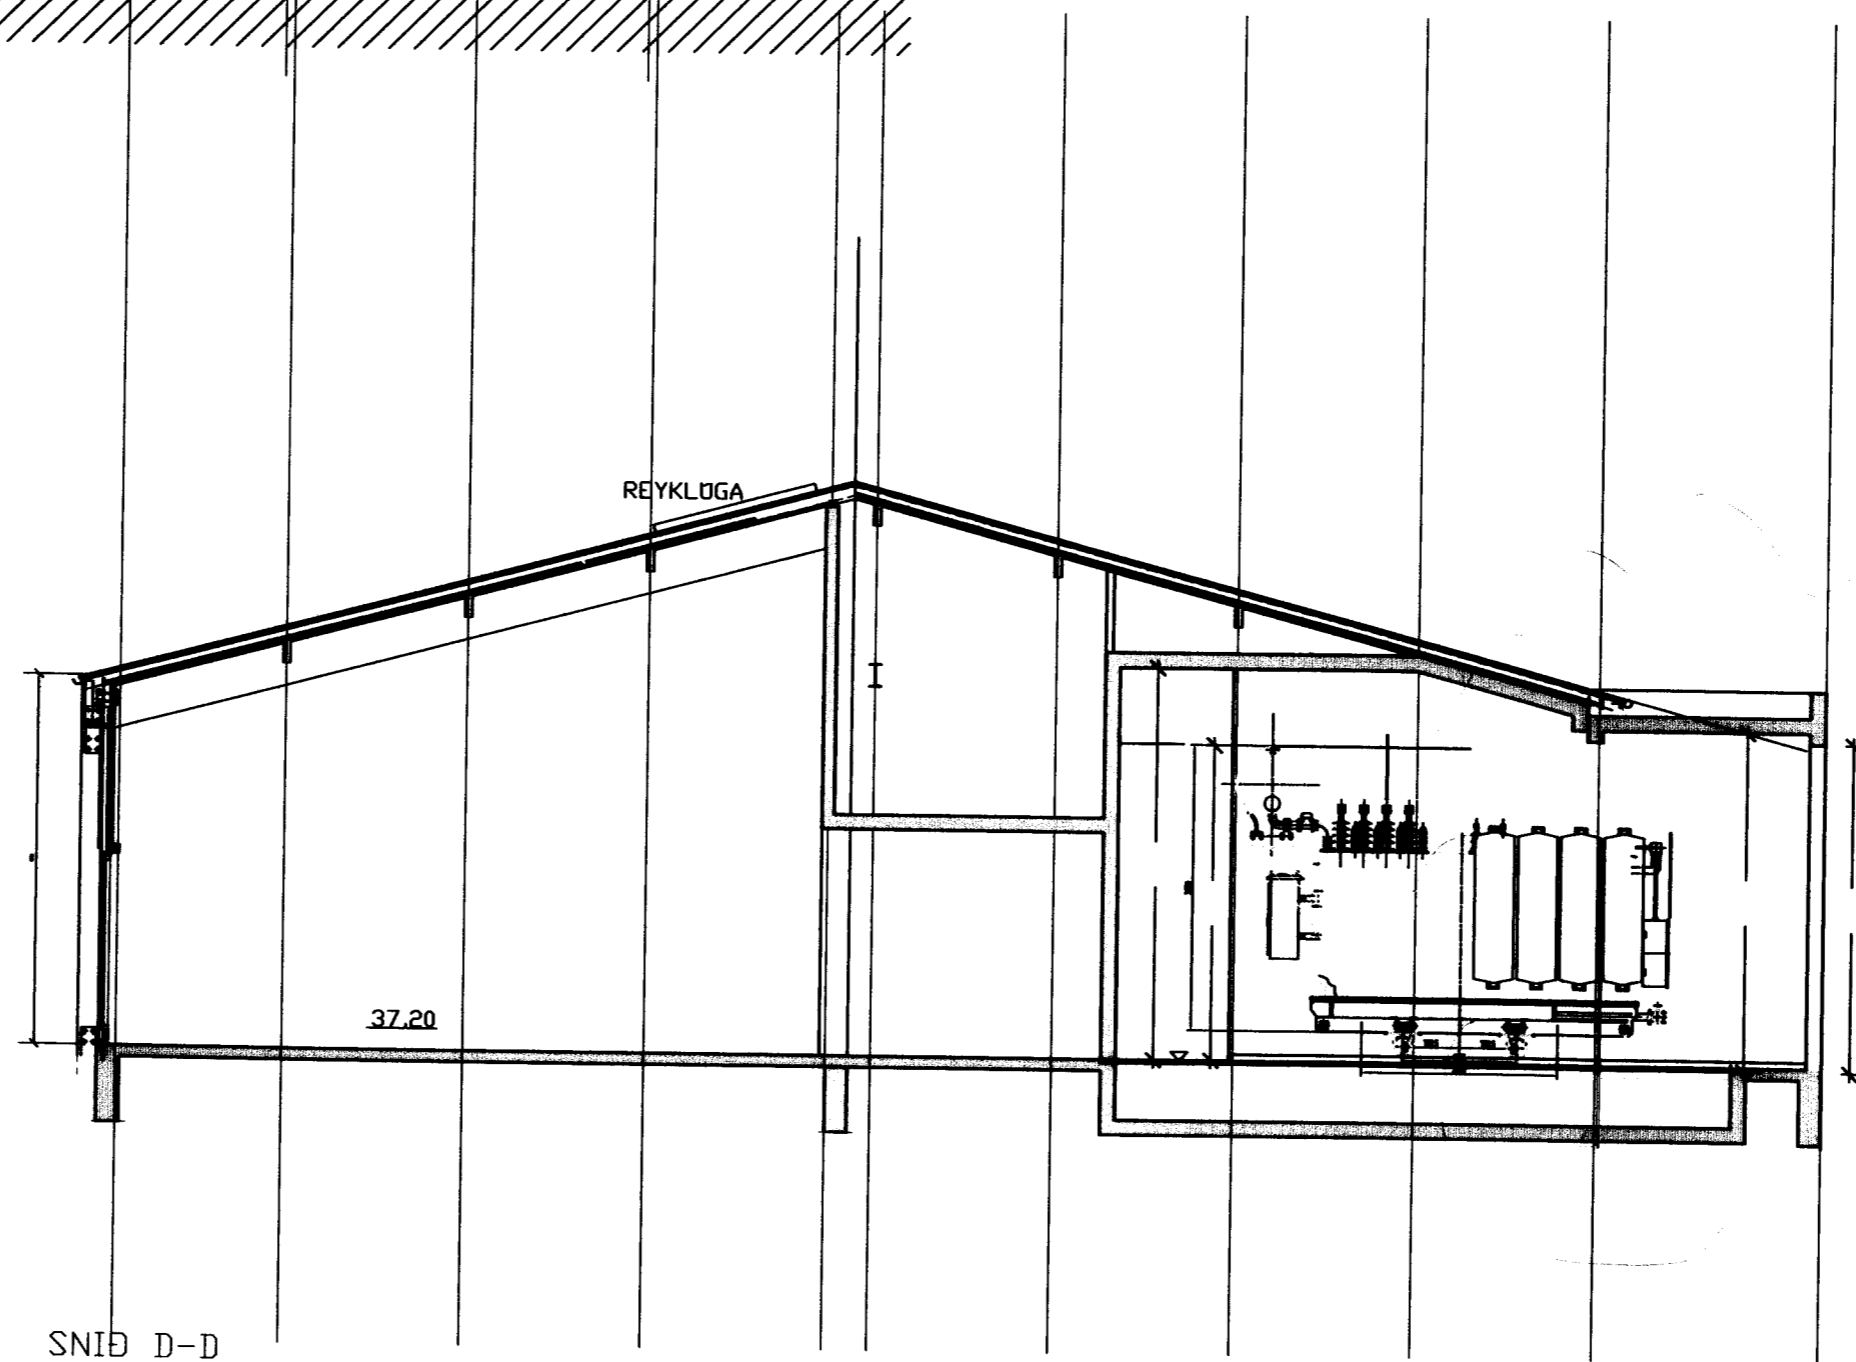

SNID D-D