


SUÐURHLIÐ

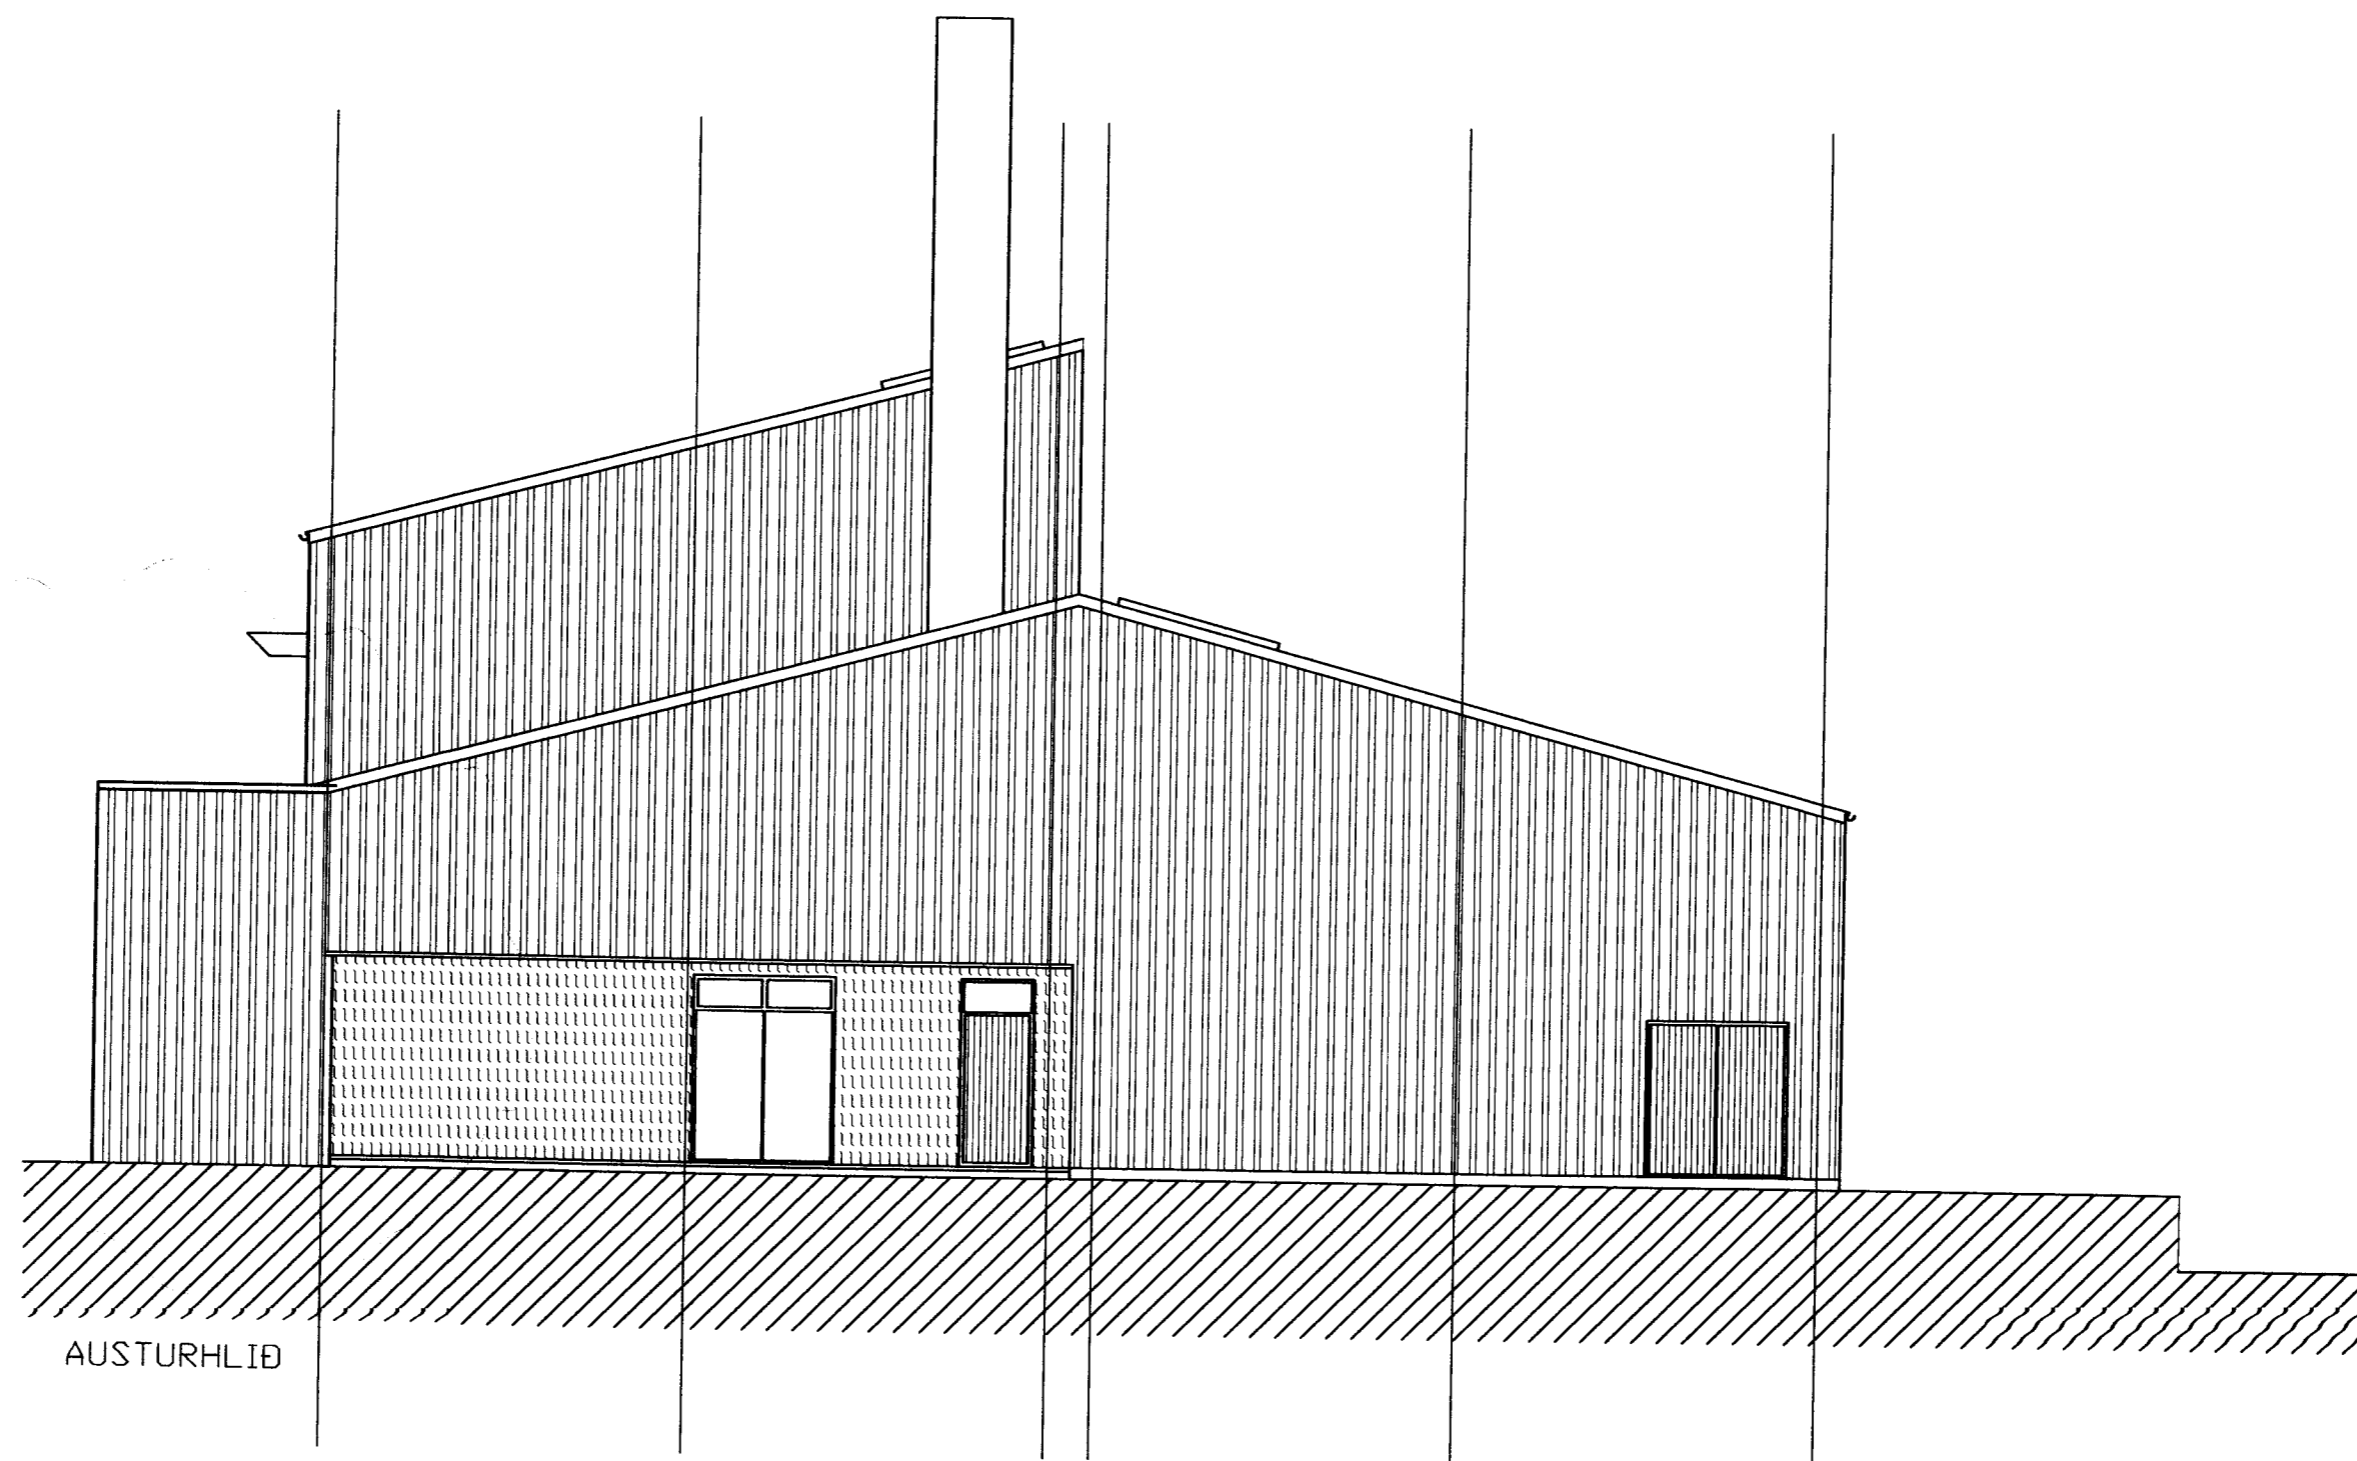

AUSTURHLIÐ

SAMBYKKT AF BYGGINGARFRUMLEIÐA
 13. DECEMBER 2010
Sigurður Björnsson

| NR | DAGS. | BREYTING |
|----|----------|----------------------------|
| A | 29.12.10 | stökkun spennu og rofarýma |
| B | | |
| C | | |
| D | | |
| E | | |
| F | | |
| G | | |
| H | | |

SKÝRINGAR

Teiknistofa PZ ehf
 Ráðgjafarverkfræðipjónusta
 Kirkjuvegi 23 900 Vestmannaeyjum Sími 481-2711 Fax-481-3076
 Heimasíða <http://www.teiknistofa.is> Netfang pz@teiknistofa.is

Verkefni
 HITAVEITA SUÐURNESJA
 DÆLUSTÖÐ Í LÖNGULÁ
 Verkefni
 ÚTLIT
 SUÐUR- OG AUSTURHLIÐ

| | | | |
|-----------|---------|----------|------------|
| Dags. | Hannað | Verk.nr | Mælikvarði |
| DES. 10 | BB | 0139-2 | 1/100 |
| Yfirfarið | Teiknað | Teikn.nr | Breyting |
| PZ | EA | 106 | A |

Sambýkkt
Sigurður Björnsson 270963-5449