




Sigurður Björnsson

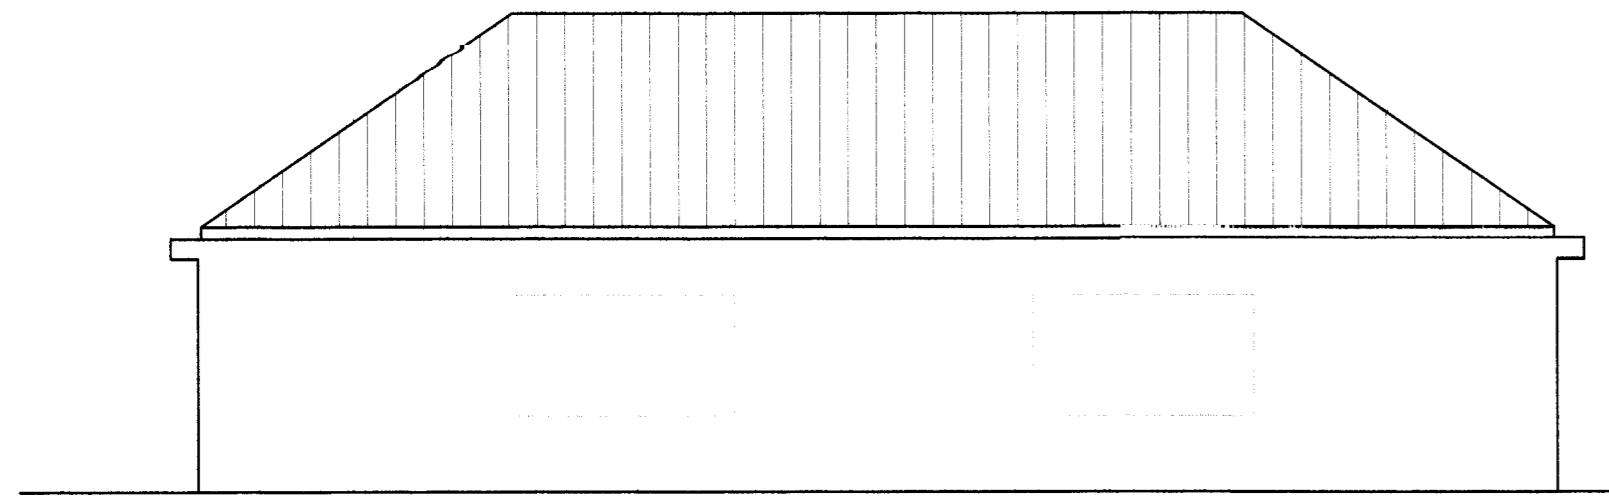

AUSTURHLIÐ M=1:50

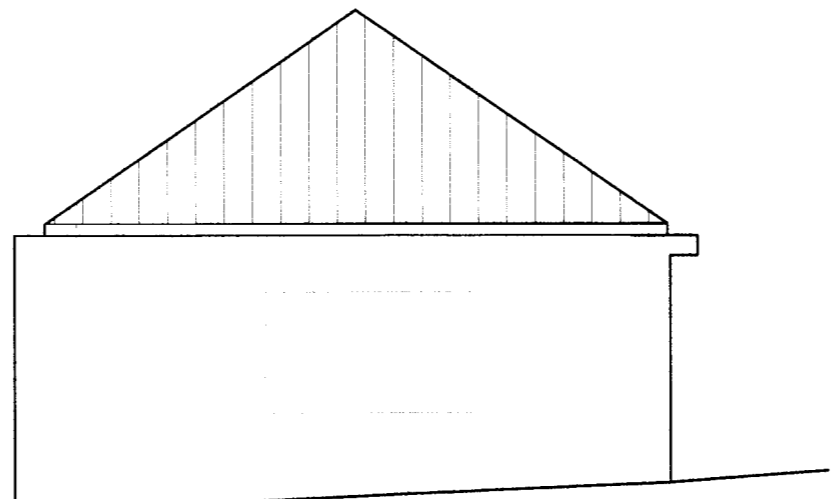


SUÐURHLIÐ M=1:50

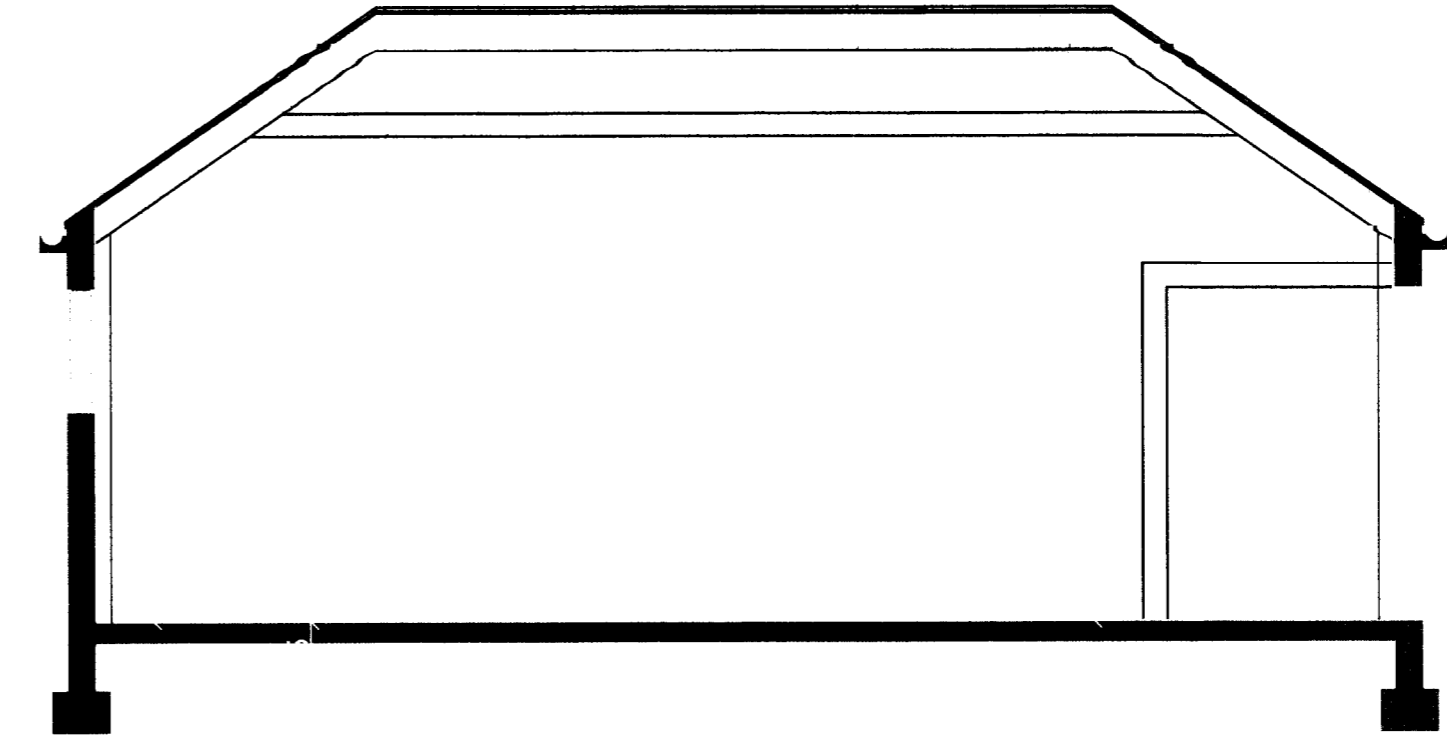


SNIÐ B-B M=1:50

SKÝRINGAR  
 INNRETTA SORPGEYMSLU Í  
 NORÐUR ENDA BÍLSKÚRSINS  
 VEGGIR: 2x6" c/c 600 MM KLÆDDIR  
 MEÐ RAKAPOLNUM 13 MM  
 GIFSPLOTTUM EINANGRUÐ MEÐ  
 150 MM STEINULL  
 HURÐIR: 2250 MM VÆNGJAHURÐ  
 LOFTRÆST 70 MM FYRIR OFAN OG  
 NEÐAN  
 1000 MM GANGHURÐ  
 KROSSVIÐSKLÆDD





STÆRÐIR	NETTÓ	BRÚTTÓ	BRÚTTÓ
BÍLSKÚR	30.3m <sup>2</sup>	40.1m <sup>2</sup>	128.3m <sup>3</sup>
SAMTALS ALLS	30.3m <sup>2</sup>	40.1m <sup>2</sup>	128.3m <sup>3</sup>

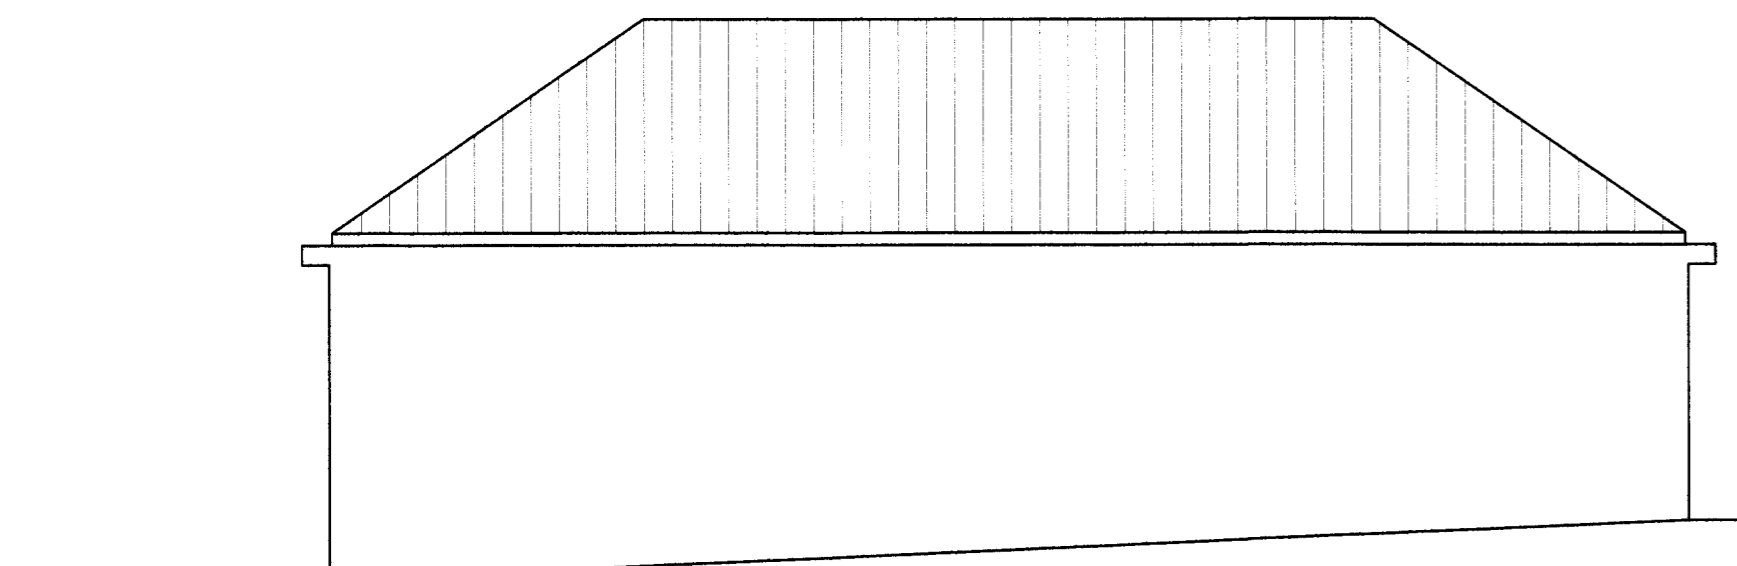


VESTURHLIÐ M=1:50

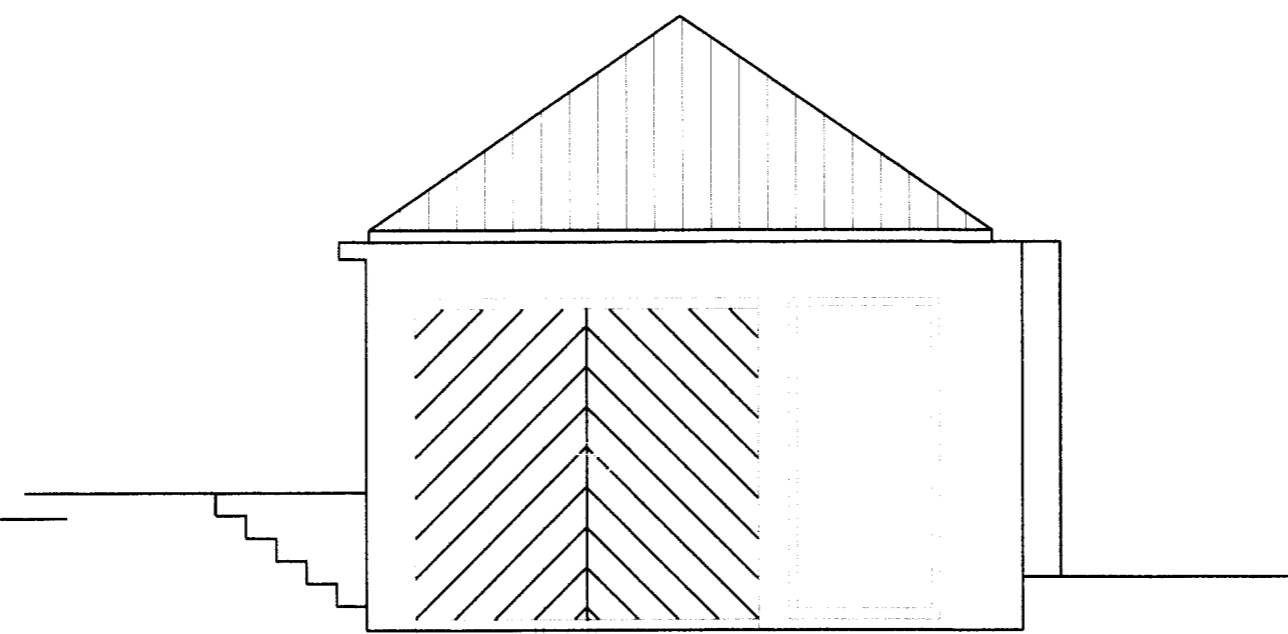


NORÐURHLIÐ M=1:50

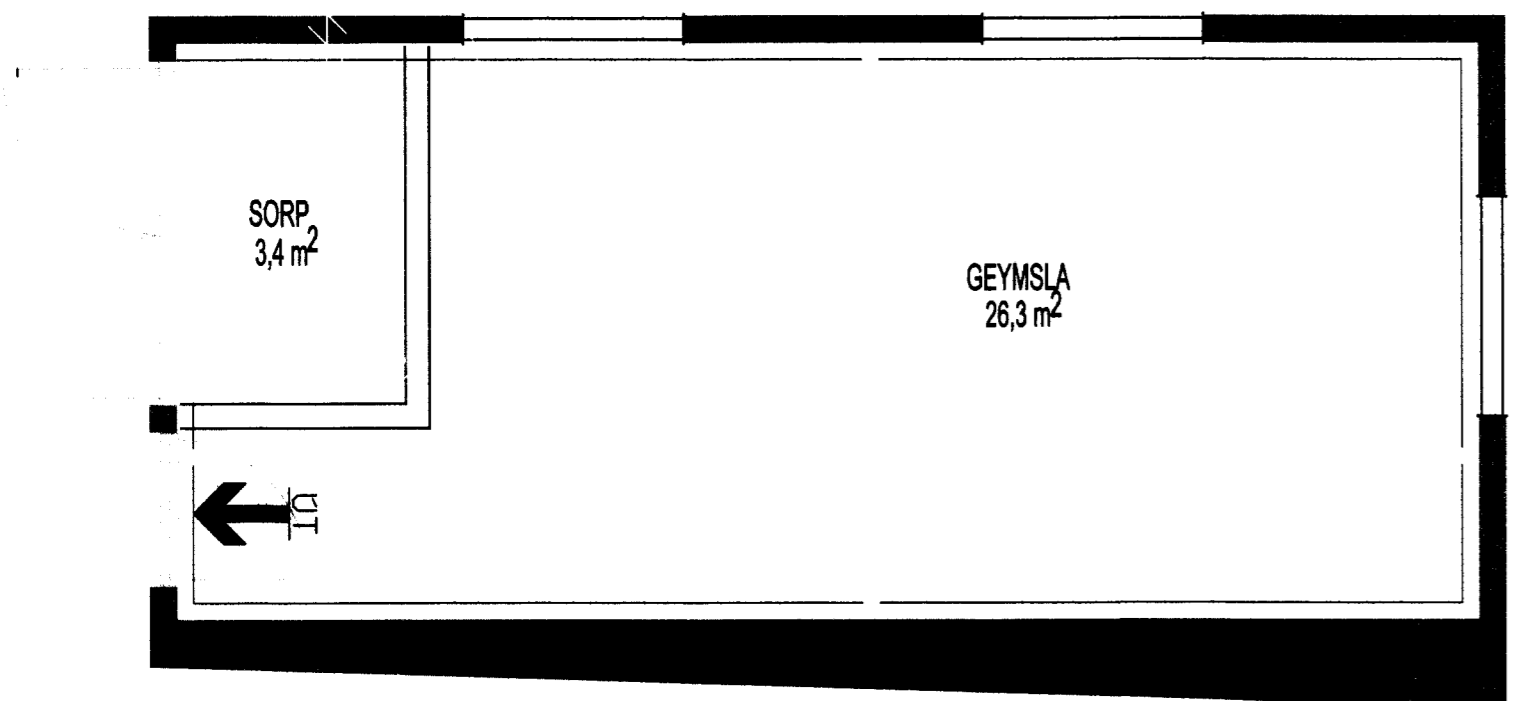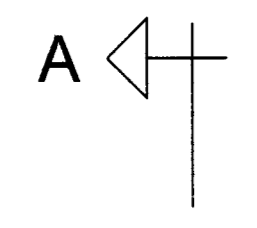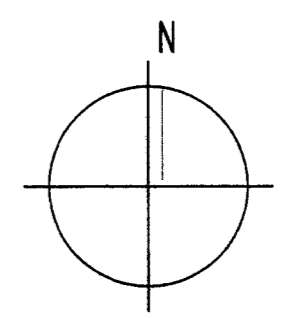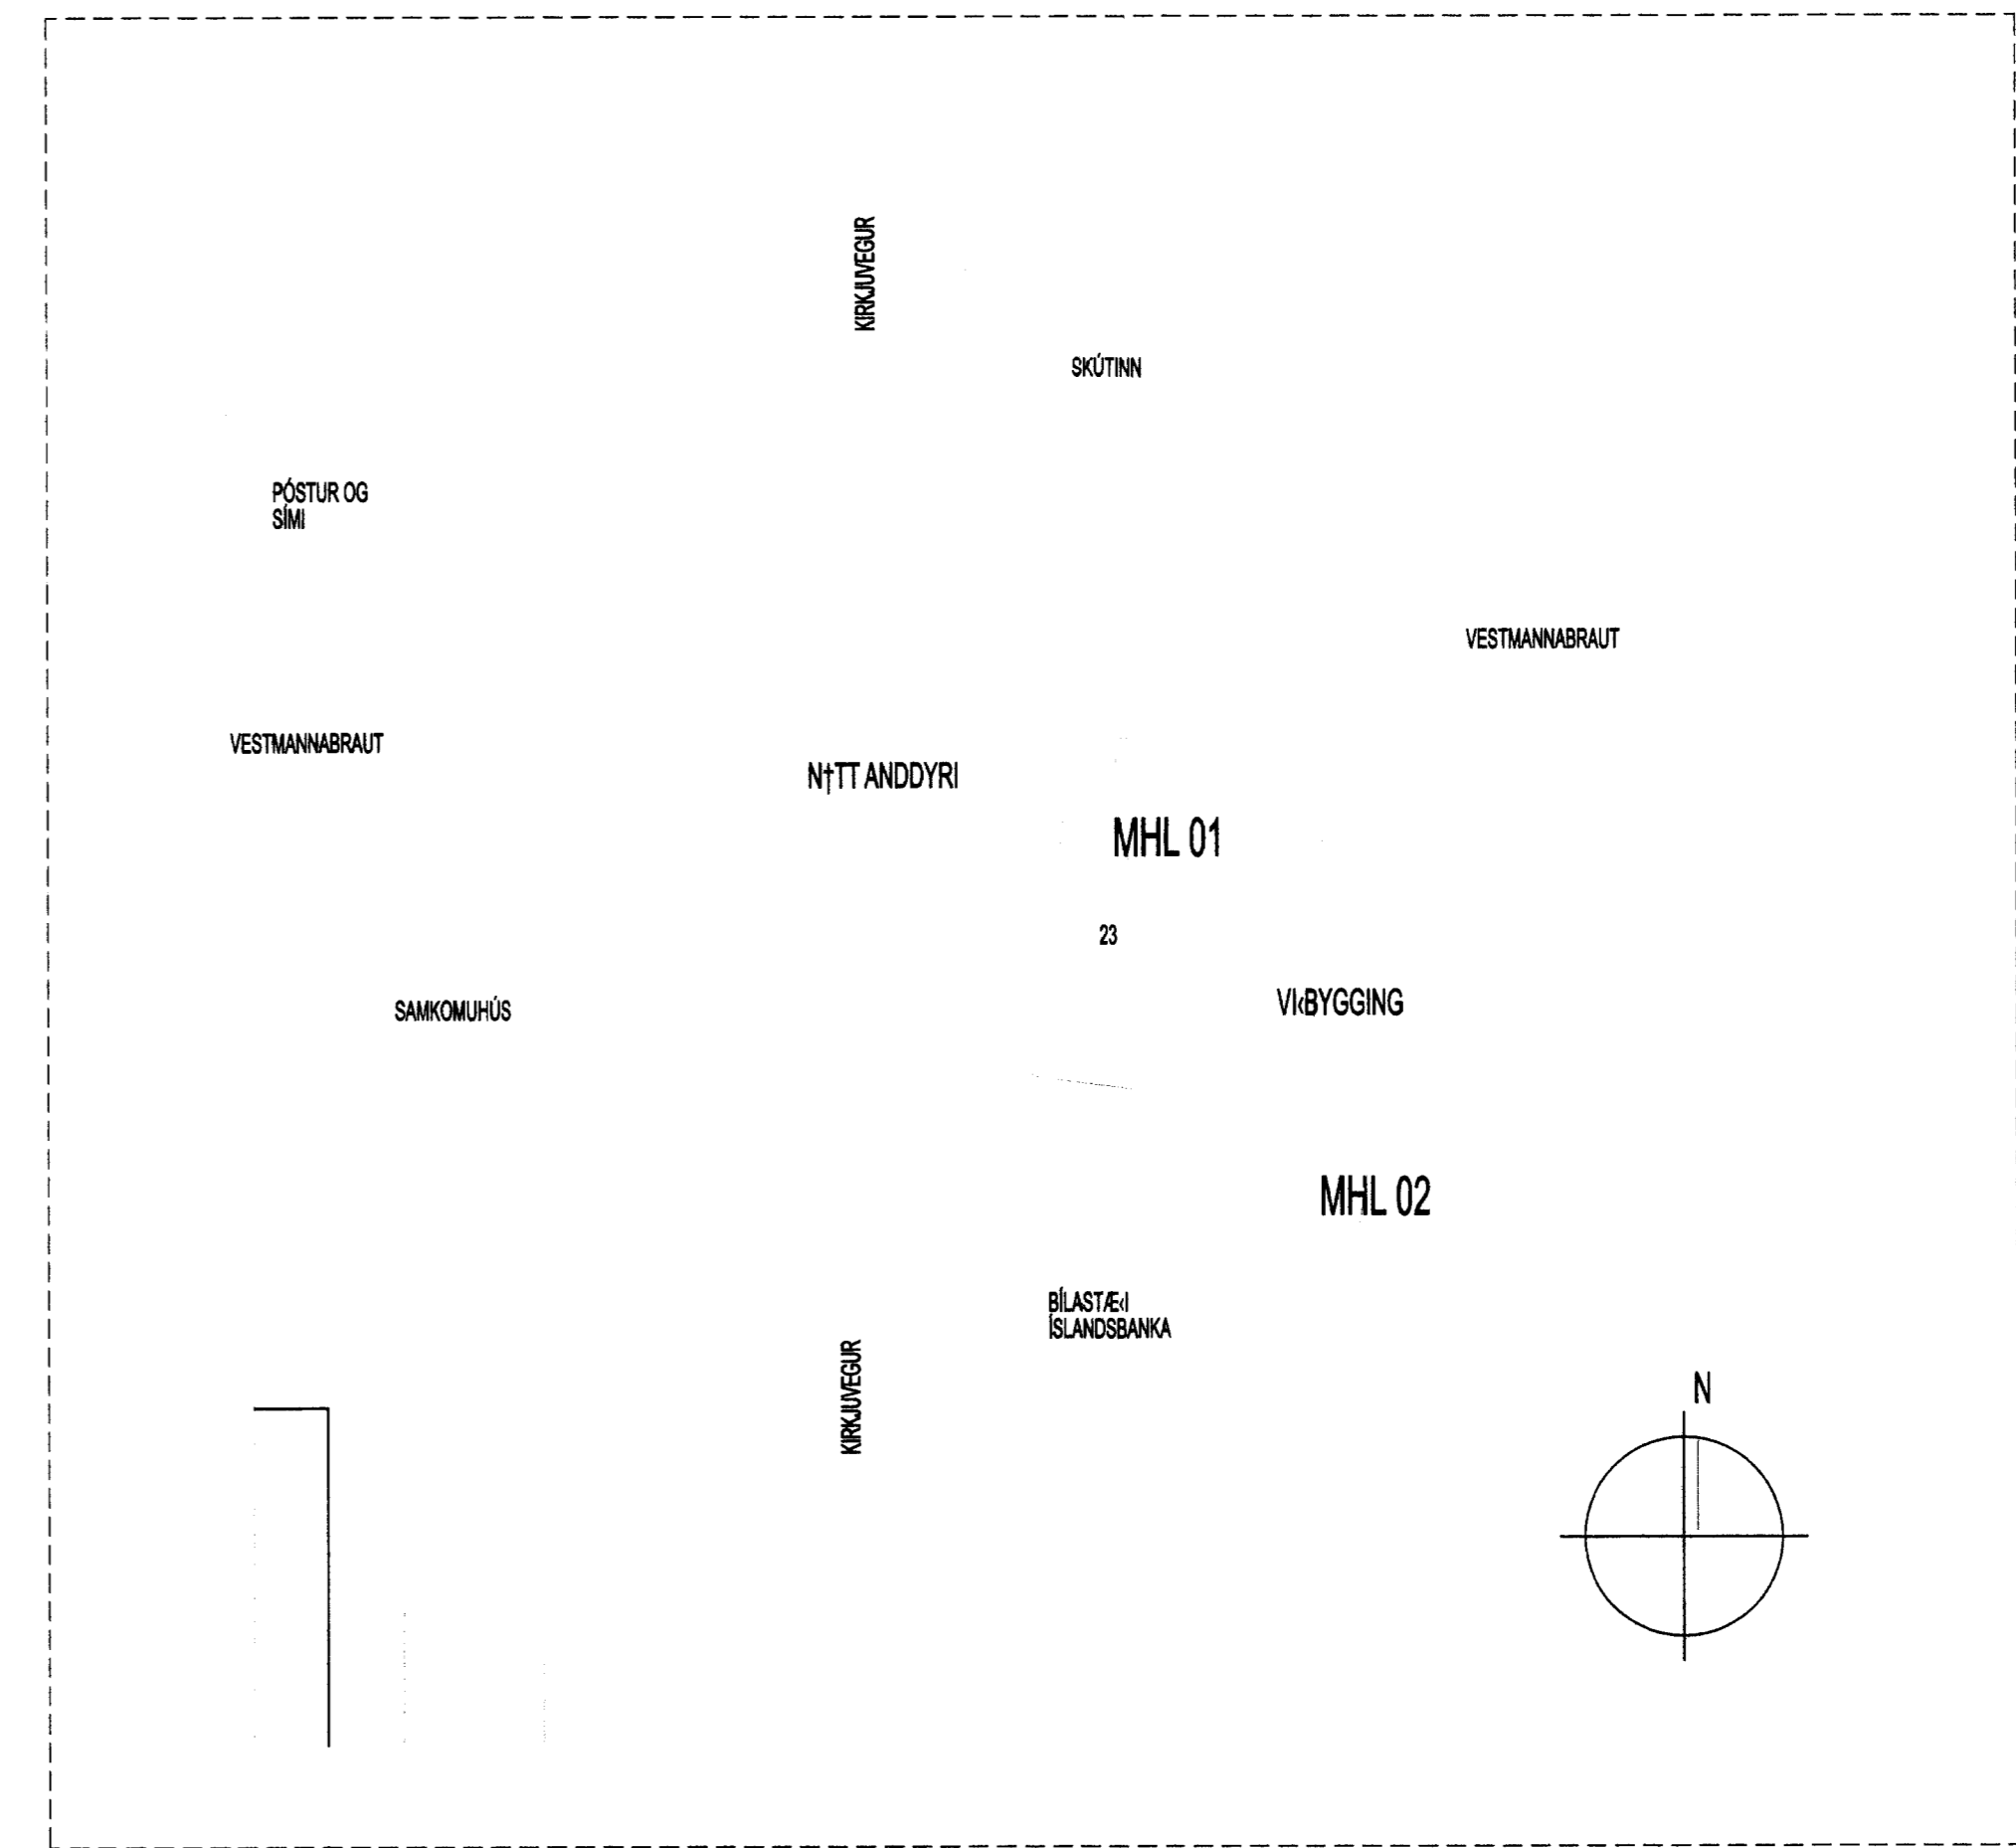

GRUNNMYND M=1:50

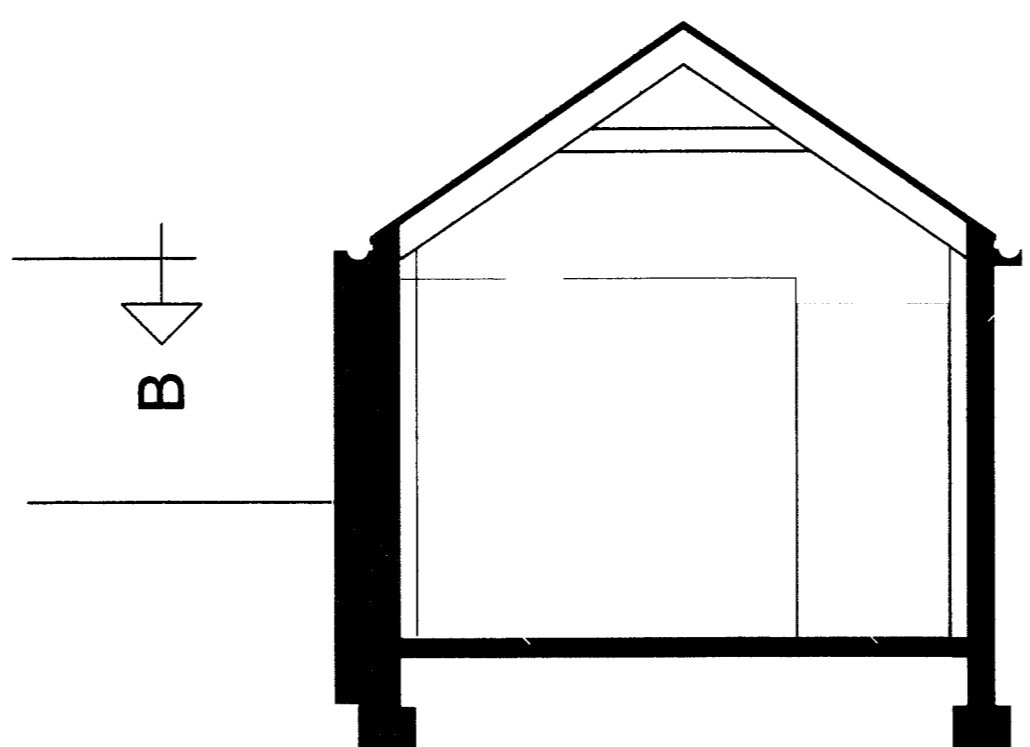

SNIÐ A-A M=1:50

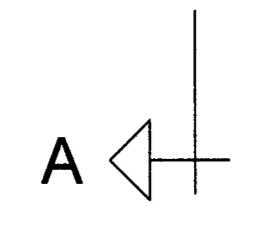

NR	DAGS.	BREYTING	NR	DAGS.	BREYTING

Dags.	Hannað	Verk.nr	Mælikvarði	Verkefni
MAÍ 2013		0226-3	1:50	KIRKJUEGUR 23 VESMANNAEYJUM BÍLSKÚR EFTIR BREYTINGAR
Yfirfarið	Teiknað	Teikn.nr	Breyting	Verkefni
	BM	102		GRUNNMYND, SNIÐ A-A OG B-B ÚTLITSMYNDIR OG AFSTÖÐUMYND
Samþykkt				

Verkefni  
 GRUNNMYND, SNIÐ A-A OG B-B  
 ÚTLITSMYNDIR OG AFSTÖÐUMYND

**tpz**  
 teiknistofa

Kirkjuvegi 23 900  
 Vestmannaeyjum  
 Sími 481-2711  
 tpz@teiknistofa.is  
 www.teiknistofa.is