

Skráningartafla: Kirkjuvegur 41, Vestmannaeyjum.
Landnúmer: 161179
Mælingunúmer: 01

Skrásetjari: Páll Zóphóníasson
Kennitala: 120742-3379
Dags: 15.12.2014
Útgáfa: 4.01t


Uppskipting og lýsing	D0 Lokun	D1 Rým hæð-íbú	D2 Notkun texti	D3 Hófuþ-Flökun	D4 Eignar-hætt	D5 Stærðir	D5M Brúttóflukur m ²	D6 Málflukur m ²	D6S Stígar m ²	D7 Op m ²	D8 Brúttóflukur m ²	D9 Brúttóflukur sh < 1,8 m ²	D10a Salærhæð mín	D10b Salærhæð max	D11 Brúttó rúmmál m ³	D12 Nettóflukur m ²	D16 Birt flatarmál m ²	Reknlala skiptarúmmál	D17 Skipta-rúmmál m ³
Matshluti						193,8	0,0	0,0	0,0	193,8	0,0				551,7	152,4	190,3		413,638
Botn															20,3				
Kjallard						100,3	0,0	0,0	0,0	100,3	0,0				243,7	76,0	96,8	2,43	49,086
A	0001	íbúð	N	0001		32,3				32,3		2,43	2,43	78,5	20,2	32,3	2,43	105,219	
A	0002	íbúð	N	0002		52,5				52,5		2,43	2,43	127,6	43,3	52,5	2,43	15,069	
A	0003	geymsla	N	0001		7,1				7,1		2,43	2,43	17,3	6,2	7,1	2,43	9,234	
A	0004	geymsla	N	0102		4,9				4,9		2,43	2,43	11,9	3,8	4,9			
A	0005	gangur	U	X		3,5				3,5		2,43	2,43	8,5	2,5				
1. hæð						93,5	0,0	0,0	0,0	93,5	0,0				287,7	76,4	93,5	3,15	136,395
A	0101	íbúð	N	0101		52,2				52,2		2,30	4,00	164,4	43,3	52,2	2,98	98,638	
A	0102	íbúð	N	0102		41,3				41,3		2,20	4,00	123,3	33,1	41,3			
C	0103	tröppur	U	X		4,1				4,1									
C	0104	tröppur	S	X		3,0		4,1	3,0	3,0									
Sameignir sumra																			

Eignar-hætt	Notkun texti	Birt flatarmál m ²	Skiptarúmmál Séreign og sameign m ³
0001	íbúð	39,4	64,152
0002	íbúð	52,5	105,219
0101	íbúð	52,2	136,395
0102	íbúð	46,2	107,872
Alls		190,3	413,638

Sigur S. B.

NR	DAGS	BREYTING

SKÝRINGAR

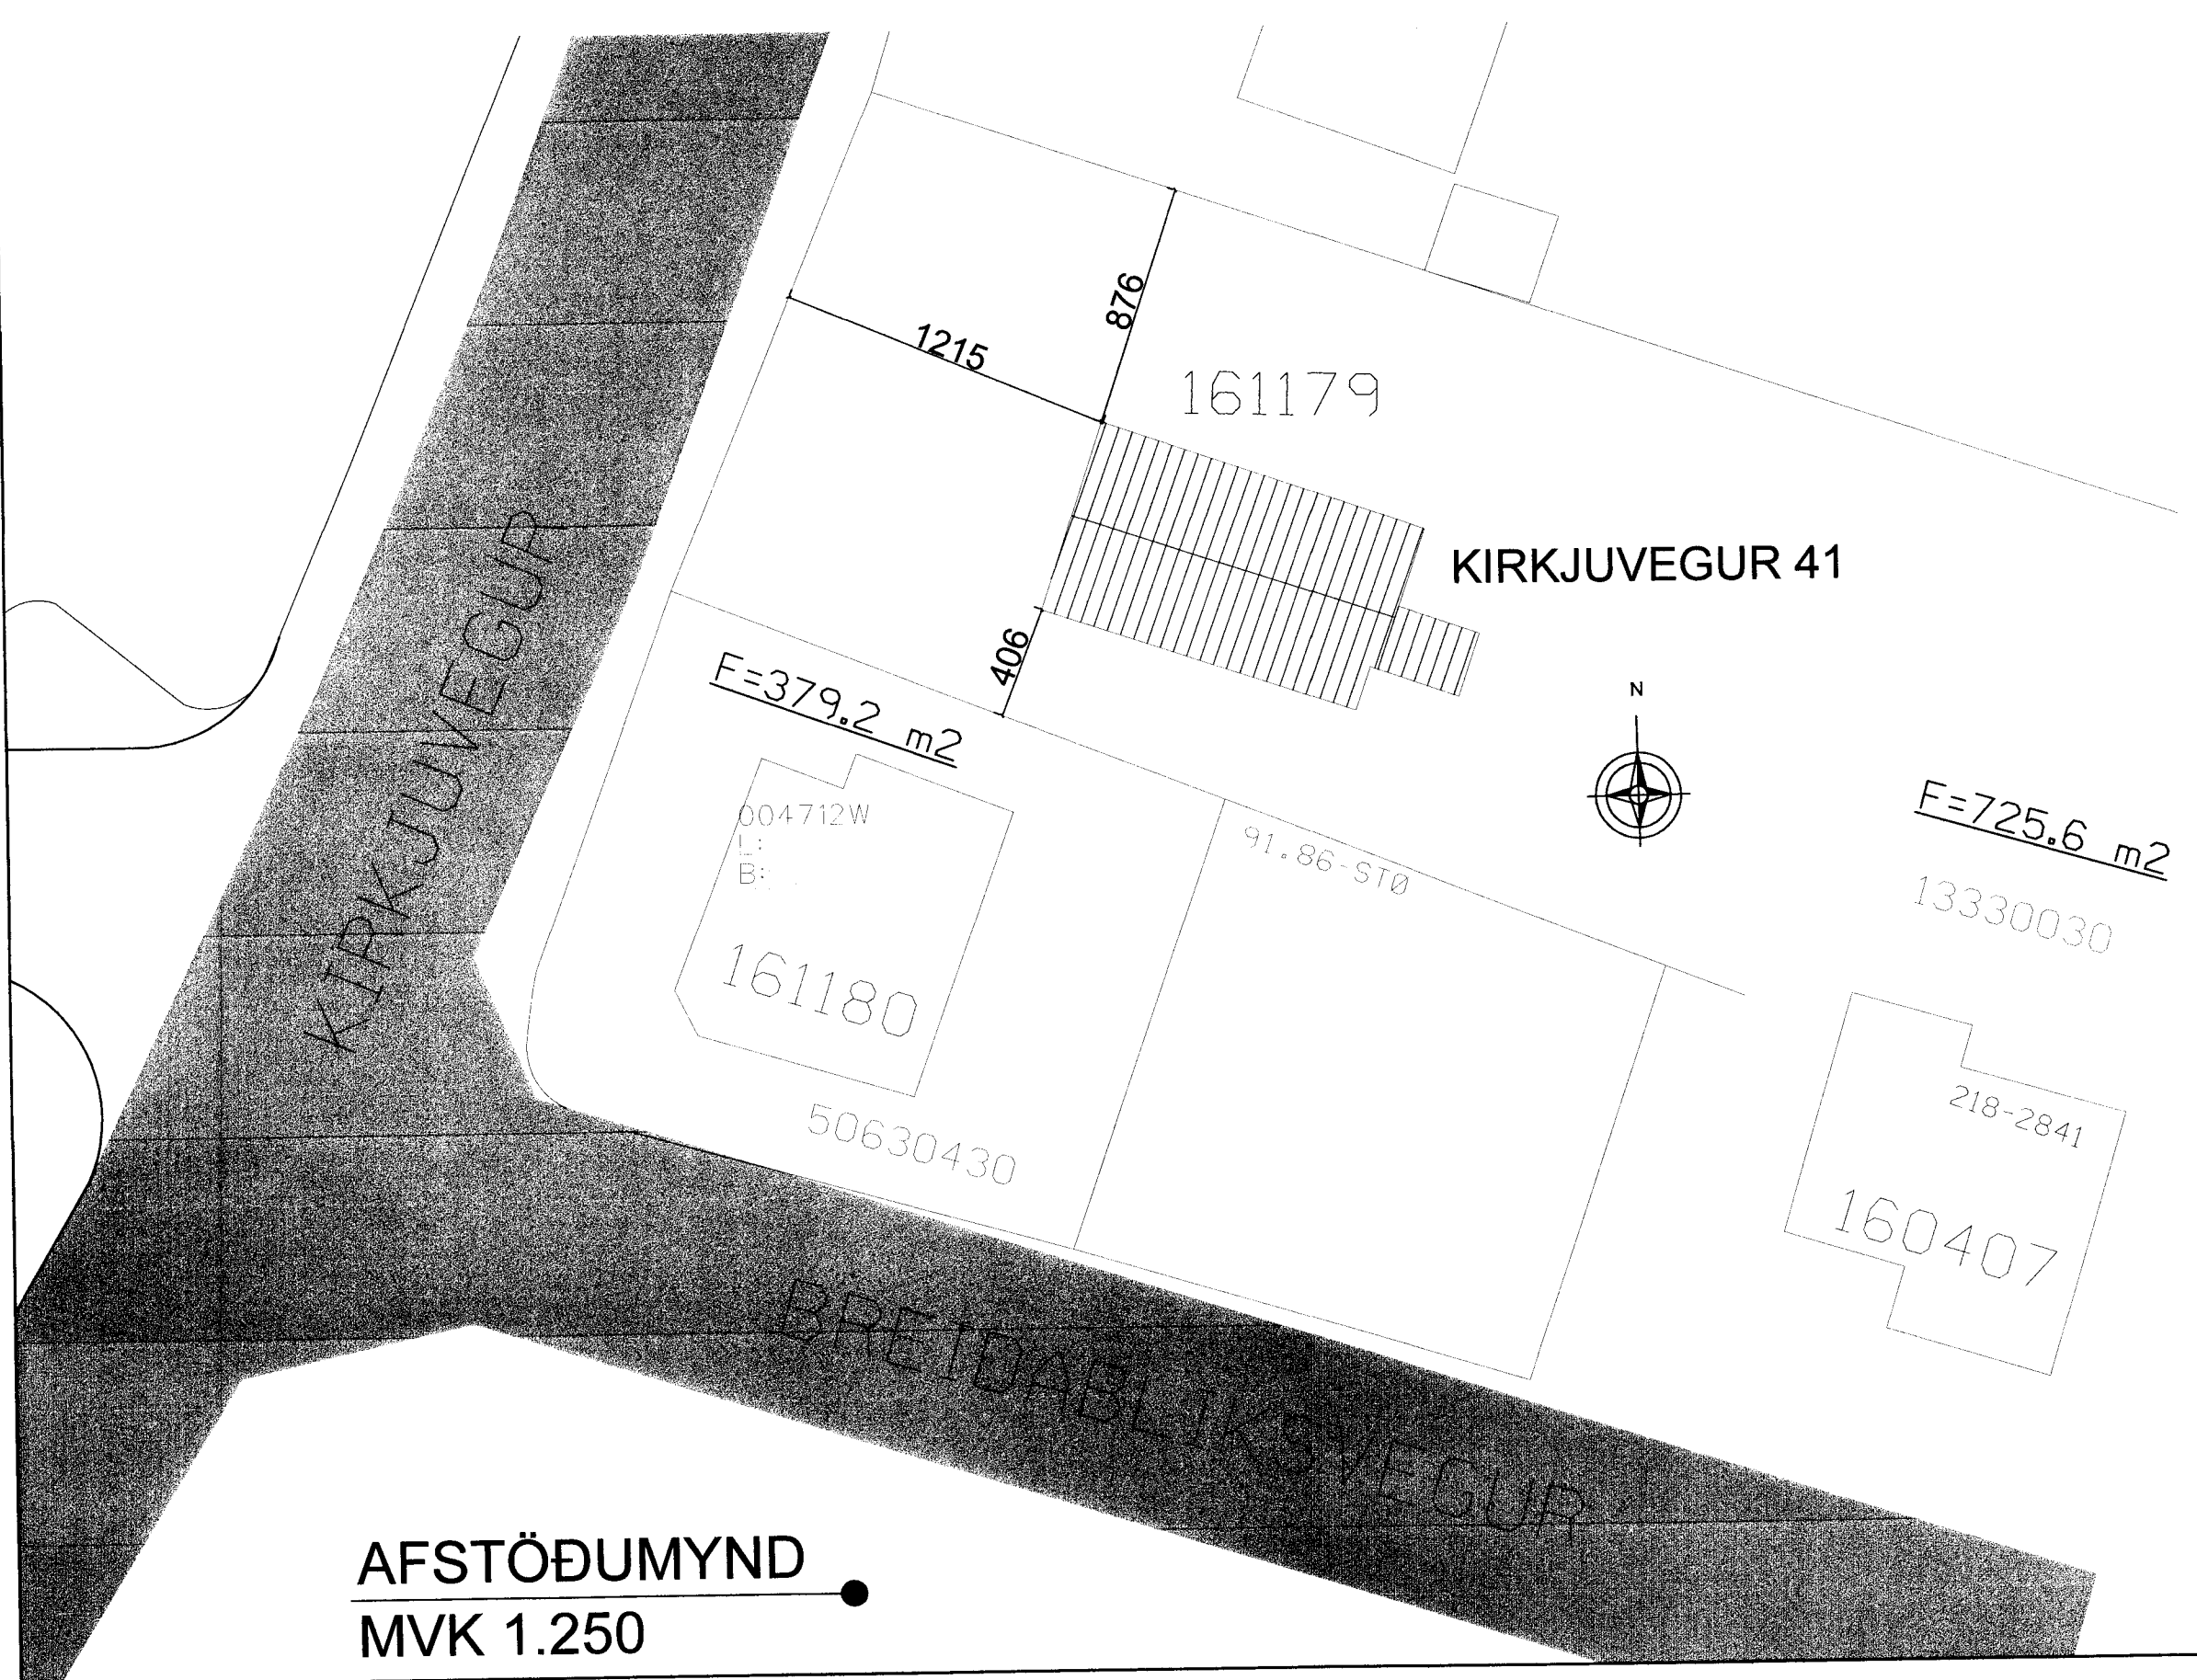

AFSTÖÐUMYND
MVK 1.250

tpz teiknistofa
Kirkjuvegi 23 900
Vestmannaeyjum
Sími 481-2711
tpz@teiknistofa.is
www.teiknistofa.is

Verkheiti
KIRKJUVEGUR 41
VESTMANNÆYJUM

Verkefni
AFSTÖÐUMYND-SKRÁNINGARTAFLA
UPPMÆLING-GRUNNMYND

ÚTG. DAGS 03.10.14	HANNAÐ PZ	VERK NR 1429
YFIRFARID	TEIKNAD RS	Mælikvarði 1:250
TEIKN. NR 100	BREYTING	

Samþykkt *[Signature]*
120742-3379

