
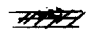
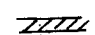


VIÐBYGGING SUNNAN	44.5m	48.0m
VIÐBYGGING ANDDYRI	17.5m ²	19.4m ²
VIÐBYGGING SAMTALS	62.0m ²	68.0m ²
NÚVERANDI HÚS	207.3m ²	
GRUNNFLÖTUR HÚSS	269.3m ²	

5/3 2014
Samþykkt
Sigrún Inga

- UNDIRSTÖÐUR: 20cm STEINSTEYPTAR
 ÚTVEGGIR: 20cm STEINSTEYPTIR
 15cm TIMBURVEGGUR
 ÞAK: SPERRUR 50x175 BORDAKLÆDNING,
 PAPPÍ OG LITAÐ BÁRUSTÁL
 EINANGRAÐ 2x2" STEINULL
 BYGGINGARPLAST, RAFMAGNSGRIND
 FURUPANILL
 MILLIVEGGIR:  A-60 GIFSPLOTUKLÆDDIR
 BLIKKUPPISTÖÐUR c/c 60cm
 B-60 GIFSPLOTUKLÆDDIR
 45x95 GRIND c/c 60cm

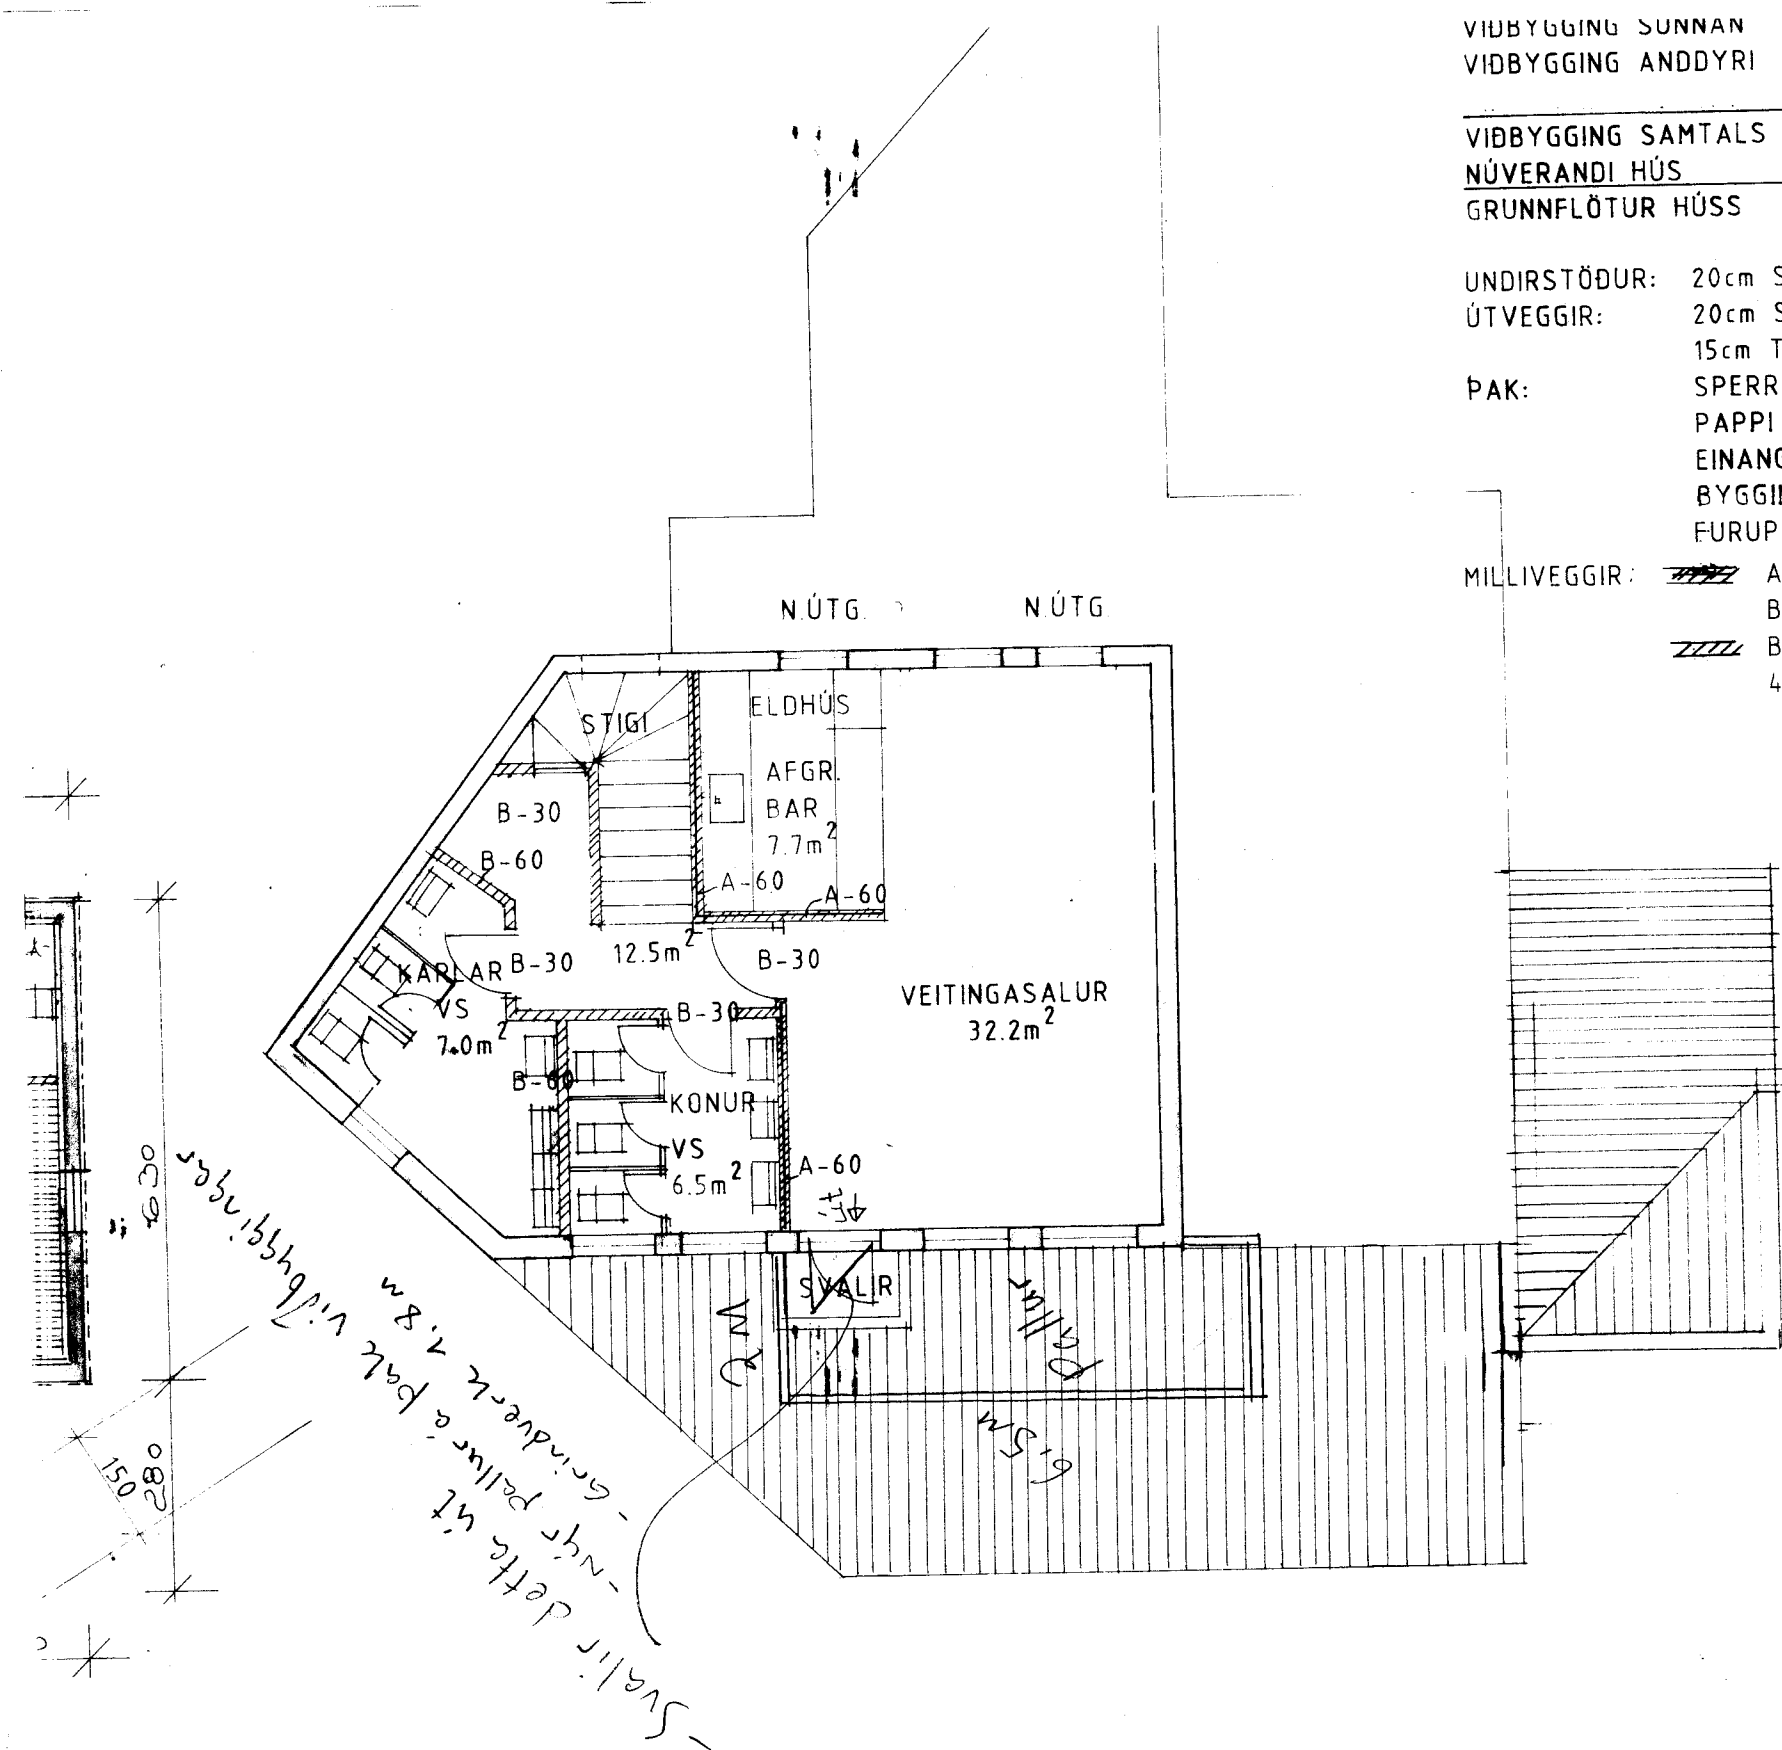

GRUNNMYND 2.HÆÐ. M= 1:100.

SNID A-A SJÁ TEIKNINGU NR. 2

~~HLUTATEIÐINGU~~ ÞÍTAR OG SÚLUR SJÁ TEIKN. NR 7

F	VERK	SKÚTINN KIRKJUEGI 21.
E		VESTMANNAEYJUM.
D		GRUNNMYND OG AFSTÖÐUMYND
C	JAN 93	STÁLSÚLUR OG ÞÍTAR
B		