




GRUNNMYND 2. HÆÐ 1:100

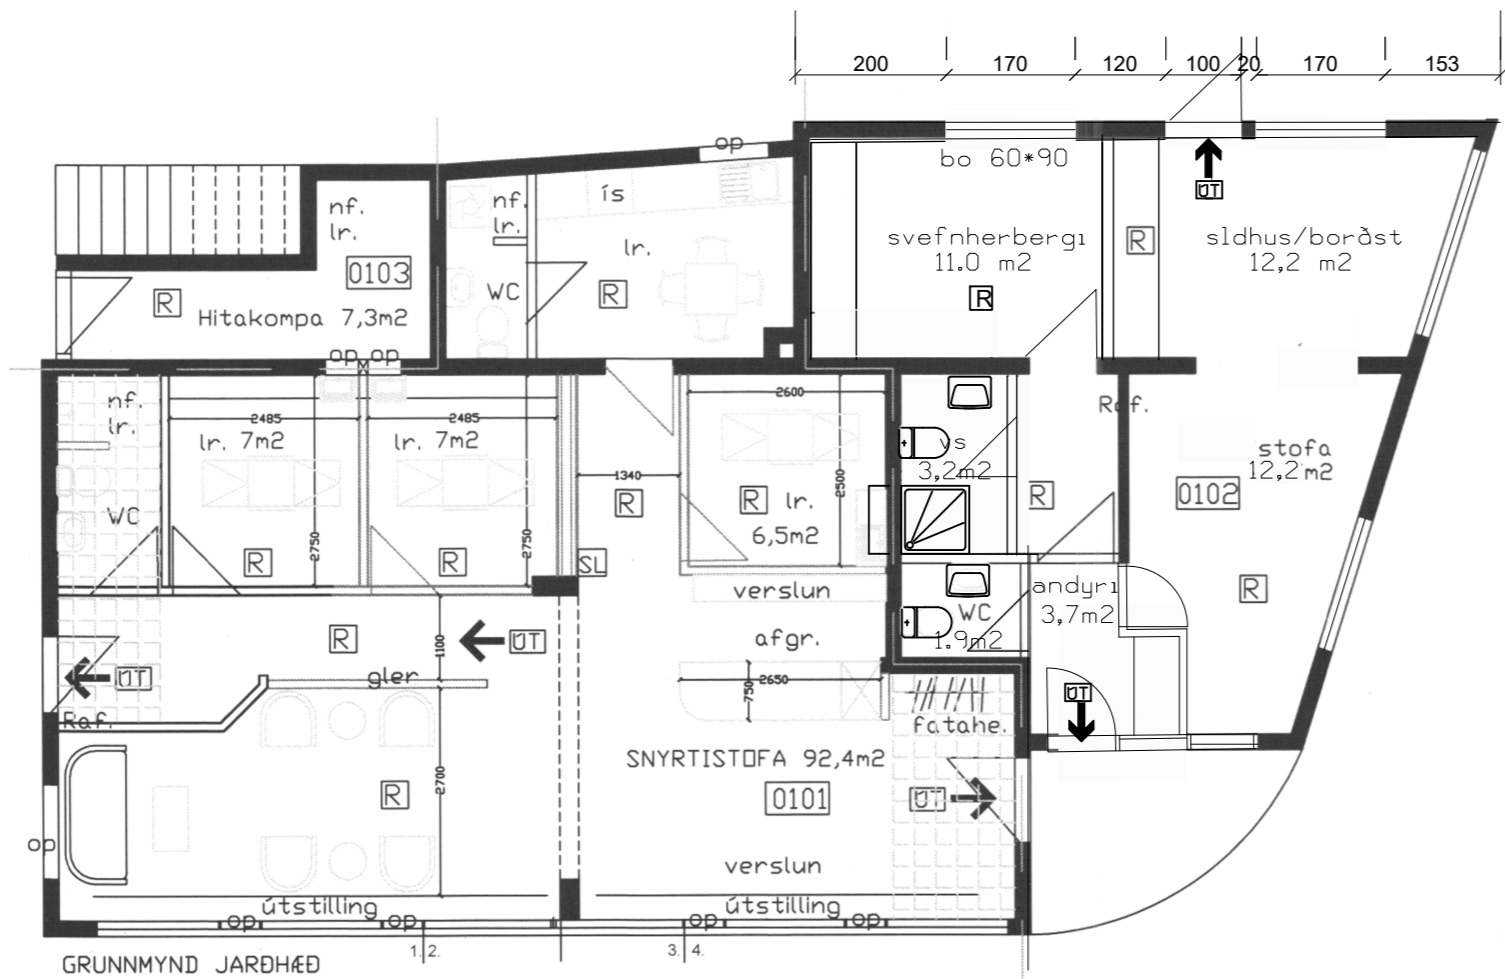

GRUNNMYND JARÐHÆÐ

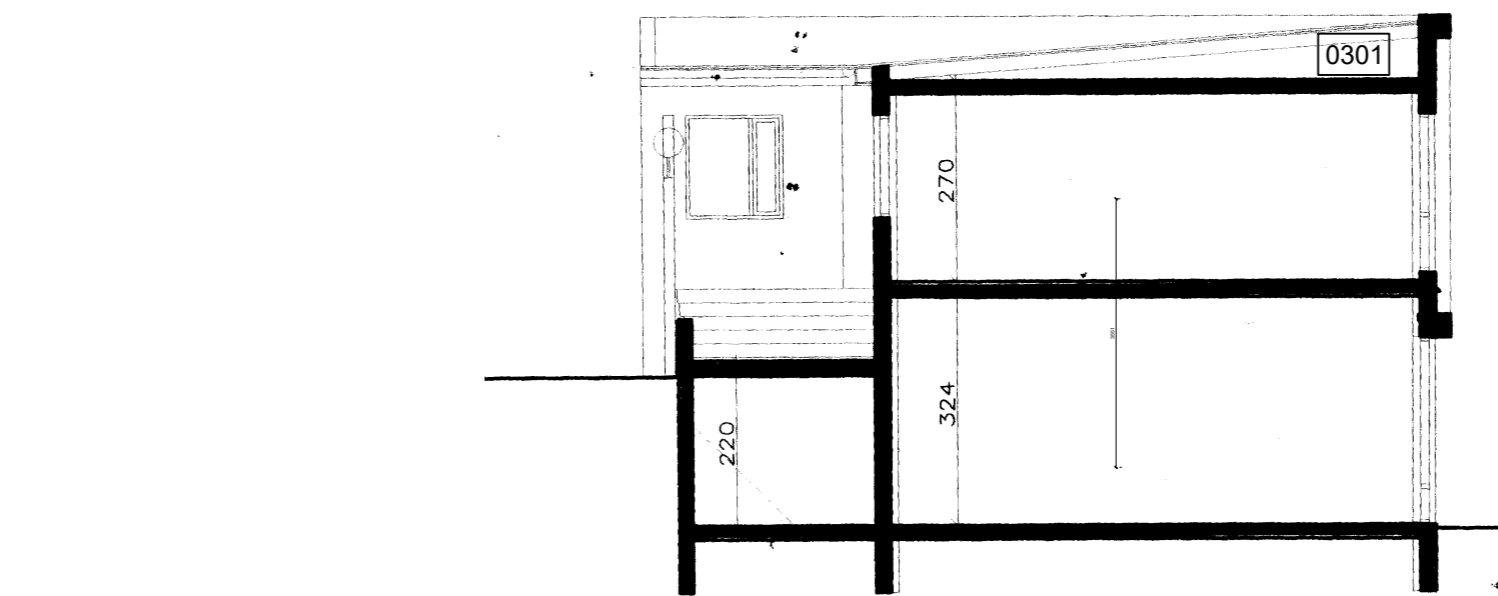

PVERSNIÐ 1:100

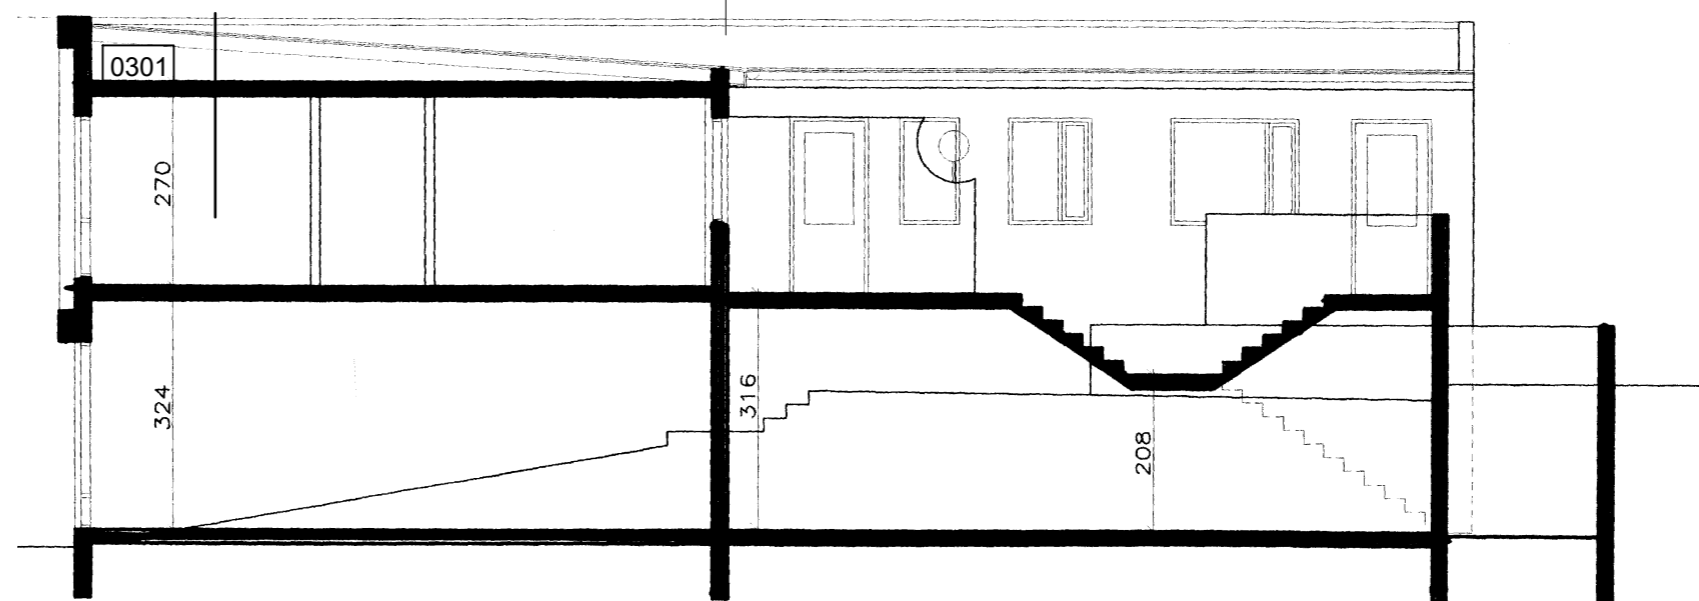

LANGSNIÐ 1:100

KIRKJUVEGUR 10A F.2184366 M.H.L. 01 ER BYGGT ÁRÍÐ 1966
HÚSIÐ ER STEINSTEYPT Á TVEIMUR HÆÐUM MEÐ UMSNÚÐ
ÞAK.

0101, SNÝRTISTOFA
BRÚTTÓ - 103,2m²
NETTÓ - 92,4m²

0102 ÍBÚÐ
BRÚTTÓ - 56,6m²
NETTÓ - 49,7m²

0103 HITAKOMPA
BRÚTTÓ - 9,2m²
NETTÓ - 7,3m²

BREYTINGAR:

- RÝMI 0101 ER BREYTT Í SNÝRTISTOFU OG VERSLUN
- NÝR GLUGGAFRONTUR Á AUTSURHLIÐ JARÐHÆÐAR
- RÝMI 0102 BREYTT Í ÍBÚÐ-GLUGGAR Á VESTURVEGG

BRUNAVARNIR

EI-120 MIN BRUNAVEGGIR ERU Á MILLI ALLRA HÓLFA
Á JARÐHÆÐ.

ALLAR KLÆÐNINGAR ERU Í FLOKKI 1.

- R REYKSKYNJARI
- SL SLÖKKVITÆKI
- ÚT → FLÓTTALEIÐ
- bo 60•90

UNDIRRITUN HÖNNUNARSTJÓRA

Rann Loftsmannsson 170742-3379

UPPDRATTUR ÞESSI ER BYGGÐUR
Á UPPDRÆTTI GERÐUM AF
RÖGNVALDI JOHNSEN Í OKTÓBER 1964
OG Síðari BREYTINGAR AF
GUNNARI GUÐNASYNI ARKITEKT Í
JÚNÍ 2005

TILVÍSUN

A 14.07.23 SKRIFST. BREYTT Í ÍBÚÐ

ÚTG. DAGS SKÝRINGAR TEIK. HANN RÝNT SAMP.

tpz Kirkjuvegi 23 900
Vestmannaeyjum
Sími 481-2711
tpz@teiknistofa.is
www.teiknistofa.is

ÚTG. DAGS	HANNAÐ	MÆLIKVARÐI
12.11.2018	PZ	1:100 (A2)
YFIRFARID	TEIKNAÐ	1:200 (A4)
PZ	RS	

SAMPYKKT: *Tybjörgu. Þ. Þorgrímsdóttur 270863-5766*

KIRKJUVEGUR 10
900 VESTMANNAEYJAR
AÐALUPPDRAETTIR
1 OG 2 HÆÐ
GRUNNMYND OG SNID+ GLUGGAR

VERKFRANG 1819 TEIKNING 102 A