




AUSTURHLIÐ 1:100

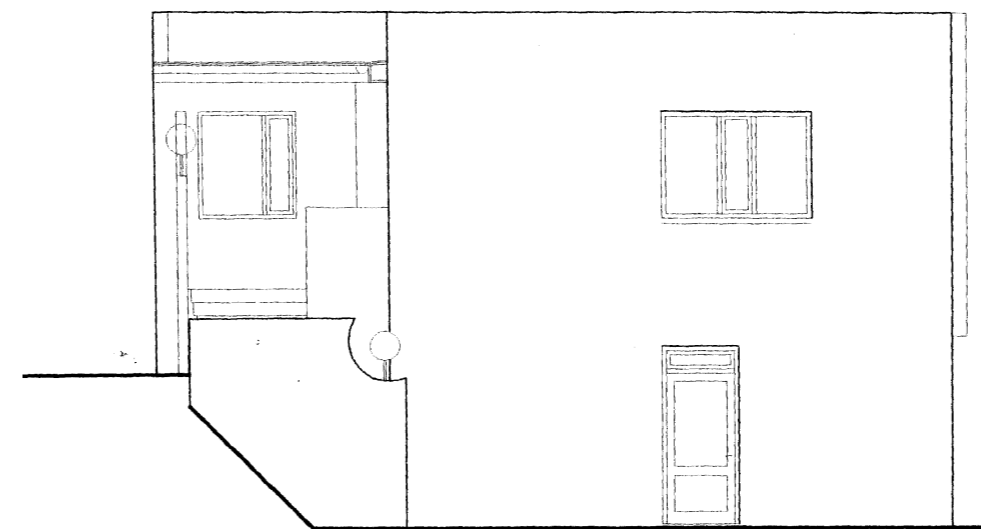

SUÐURHLIÐ 1:100

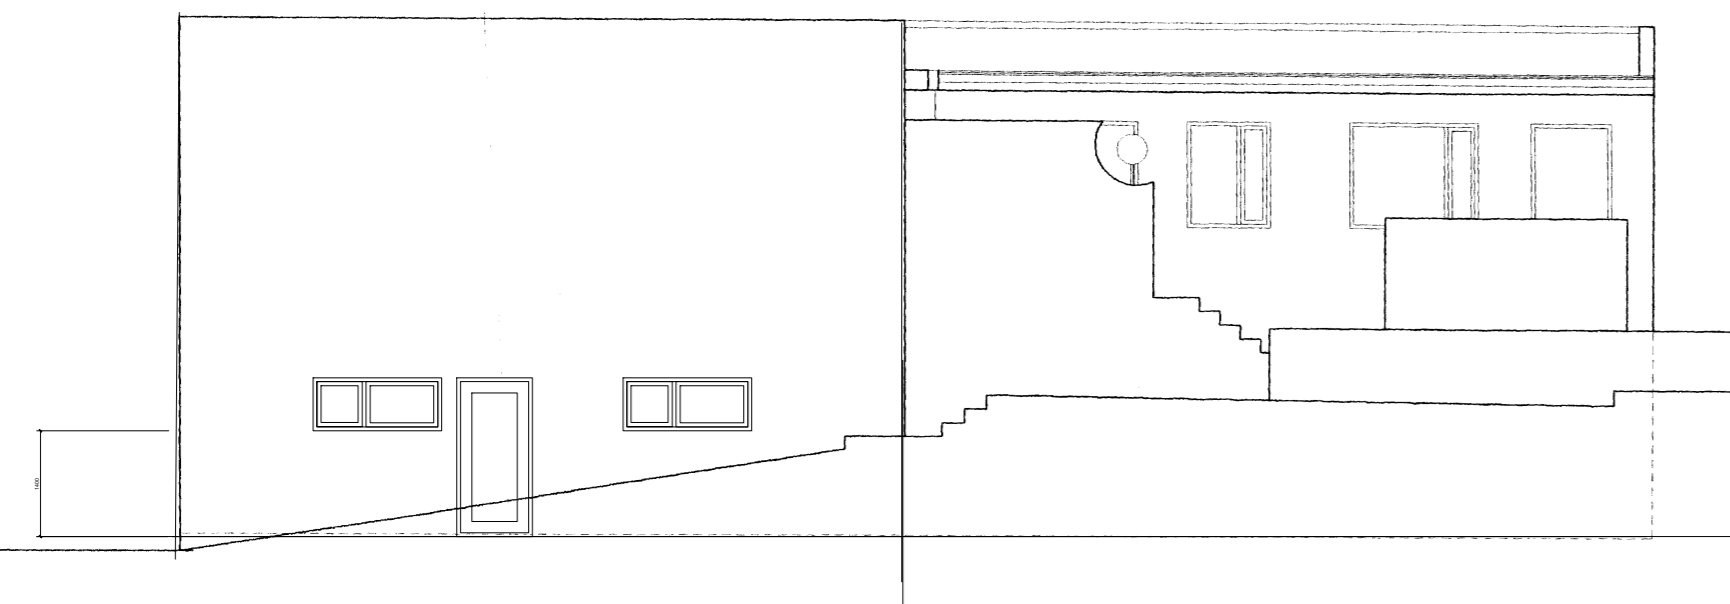

VESTURHLIÐ 1:100

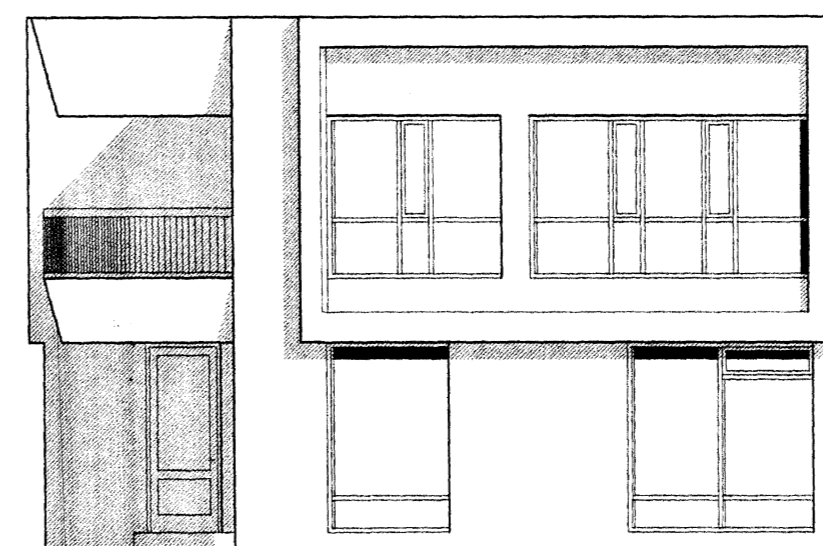

NORÐURHLIÐ 1:100

UNDIRRITUN HÖNNUNARSTJÓRA

Rann Loftsson 170742-3379

UPPDRÁTTUR ÞESSI ER BYGGÐUR
 Á UPPDRÆTTI GERÐUM AF
 RÖGNVALDI JOHNSEN Í OKTÓBER 1964
 OG SÍÐARI BREYTINGAR AF
 GUNNARI GUÐNASYNI ARKITEKT Í
 JÚNÍ 2005

TILVÍSUN

A 14.07.2023 GLUGGAR Á VESTURHLIÐ, AÐALHURÐ FÆRD

ÚTG DAGS SKÝRINGAR TEIK HANN RÝNT SAMP

tpz Kirkjuvegi 23 900
 Vestmannaeyjum
 Sími 481-2711
 tpz@teiknistofa.is
teiknistofa www.teiknistofa.is

ÚTG. DAGS	HANNAÐ	MÆLIKVARÐI
12.11.2018	PZ	1:100 (A2)
YFIRFARIÐ	TEIKNAÐ	1:200 (A4)
PZ	RS	

SAMPYKKT: *Týðing og teikning Rann Loftsson 27.06.2023*

KIRKJUVEGUR 10
 900 VESTMANNAEYJAR
 AÐALUPPDRÆTTIR
 ÚTLIT
 NORÐUR, SUÐUR, AUSTUR OG VESTURHLIÐ

VERKFANG 1819 TEIKNING 103 A