




SAMPYKKT AF BYGGINGARFULLTRÚA
22. JAN. 2021
Sigurður Björnsson
BYGGINGARFULLTRÚA VEIÐI
SÍMÍ: 8623355

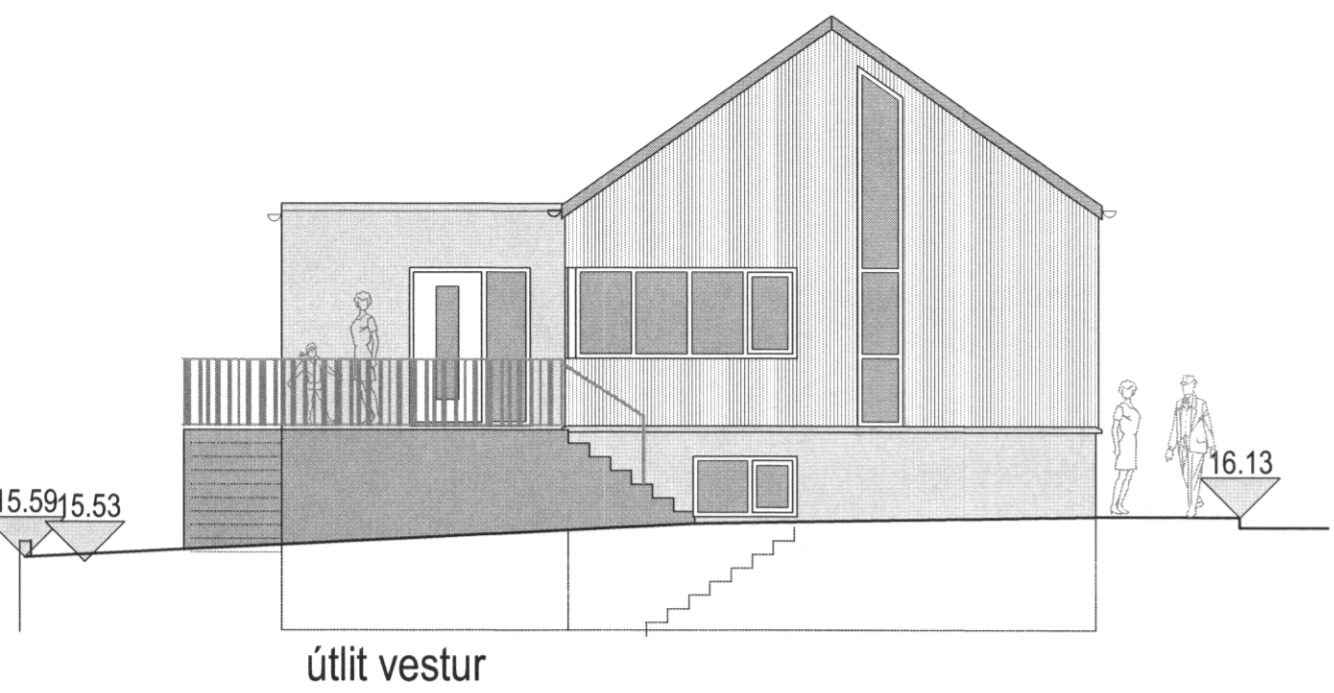


útlit vestur

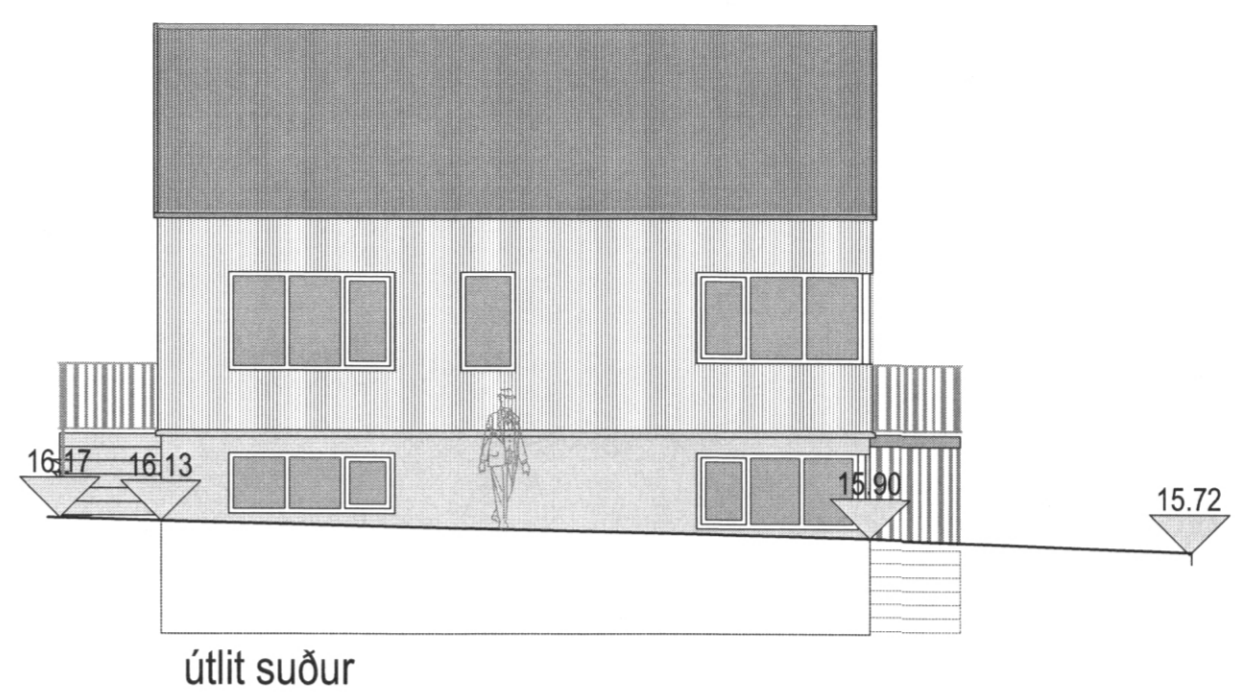


útlit suður

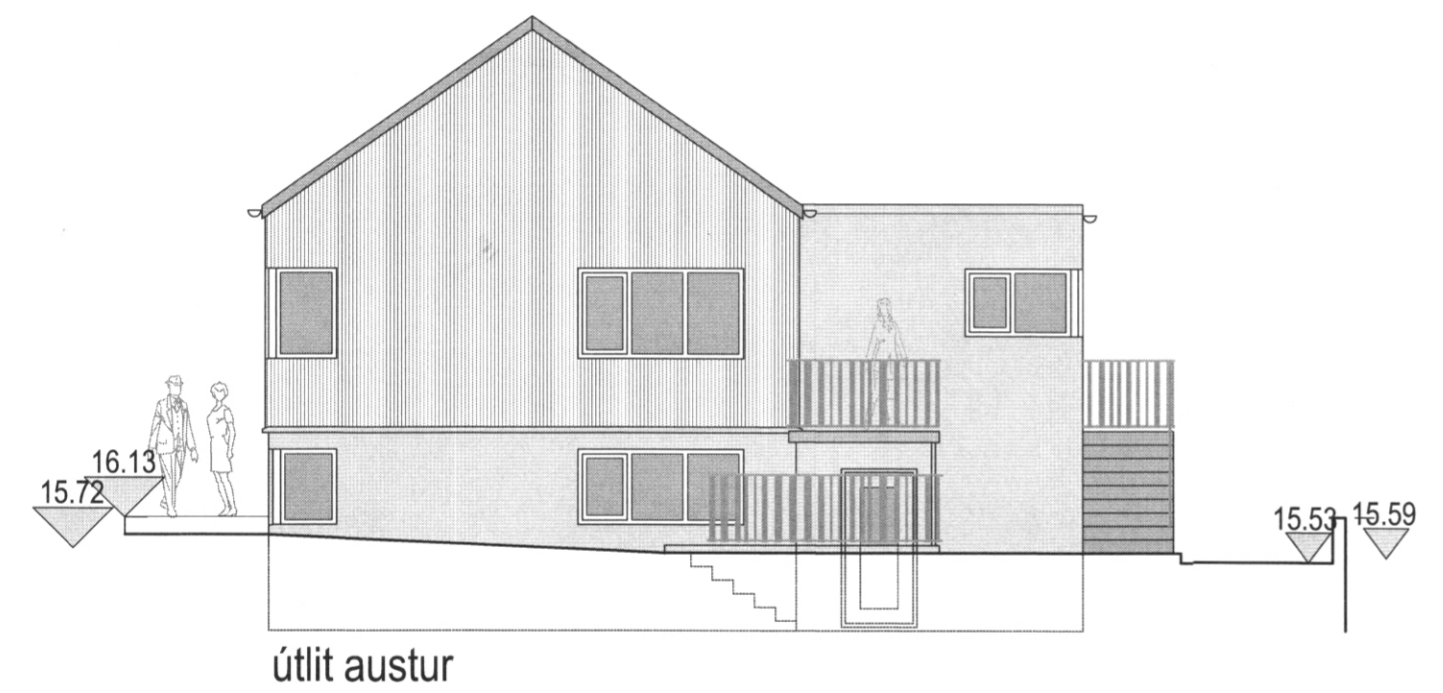

útlit austur

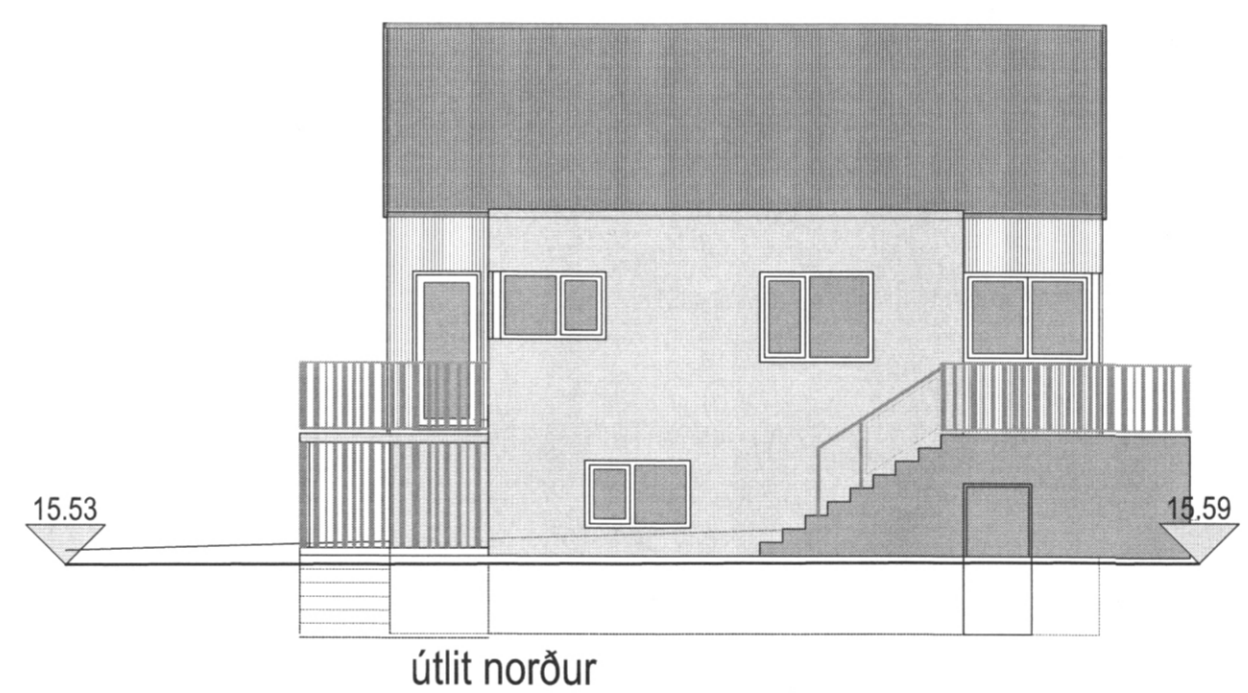

útlit norður

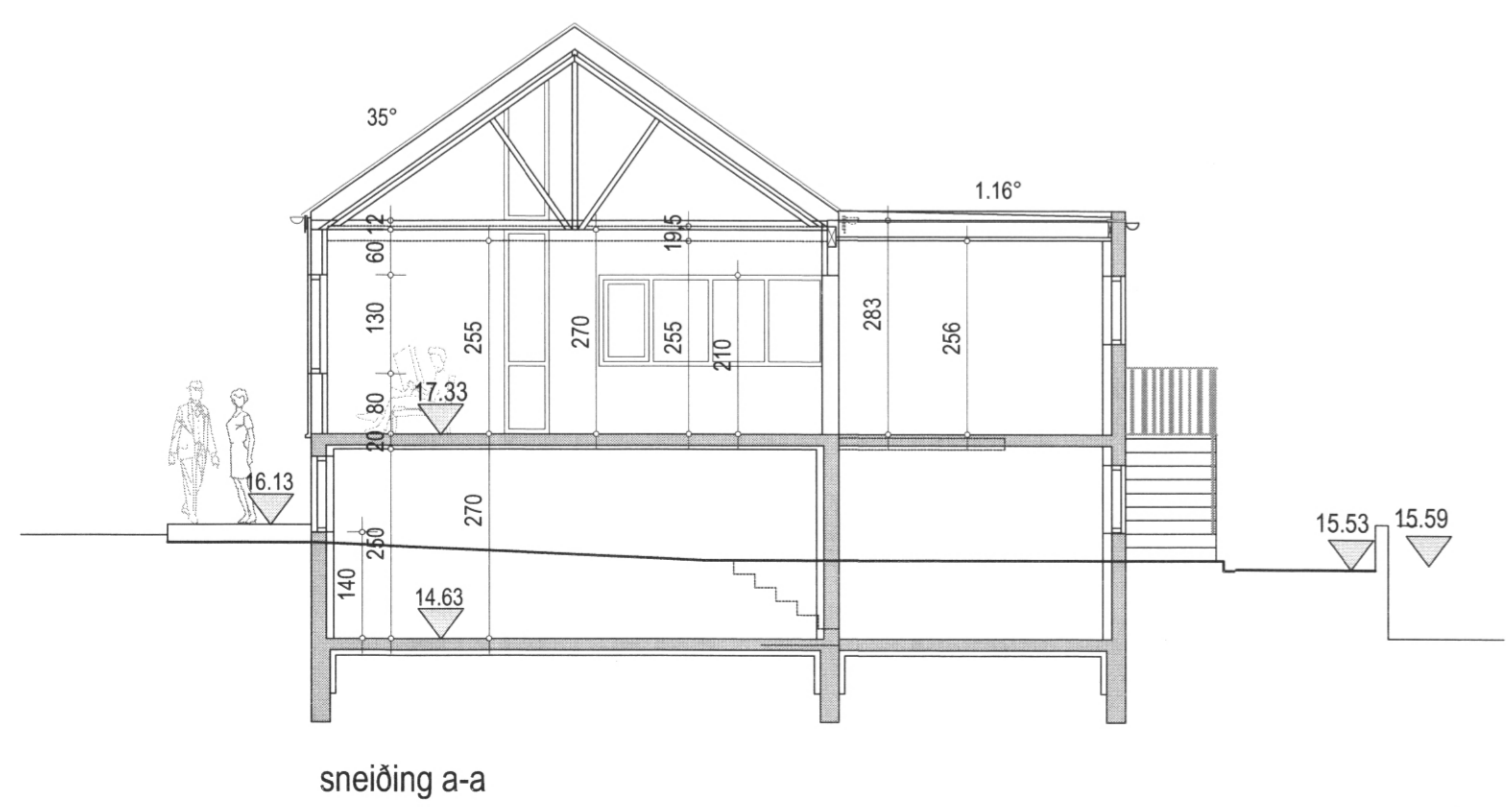

sneiðing a-a

Vestmannabraut 60 Vestmannaeyjum

aðaltekning	no	0.2
Útlit og sneiðing a-a	kvarði	1:100

dags. 17.07. 2013 breytt 14.janúar 2021

teiknistofan STRIKIÐ barmahló 17 105 reykjavík
sími: 8623355

arkitekt faí
Guðrún Stefánsdóttir kt. 070757-4789
Guðrún Stefánsdóttir