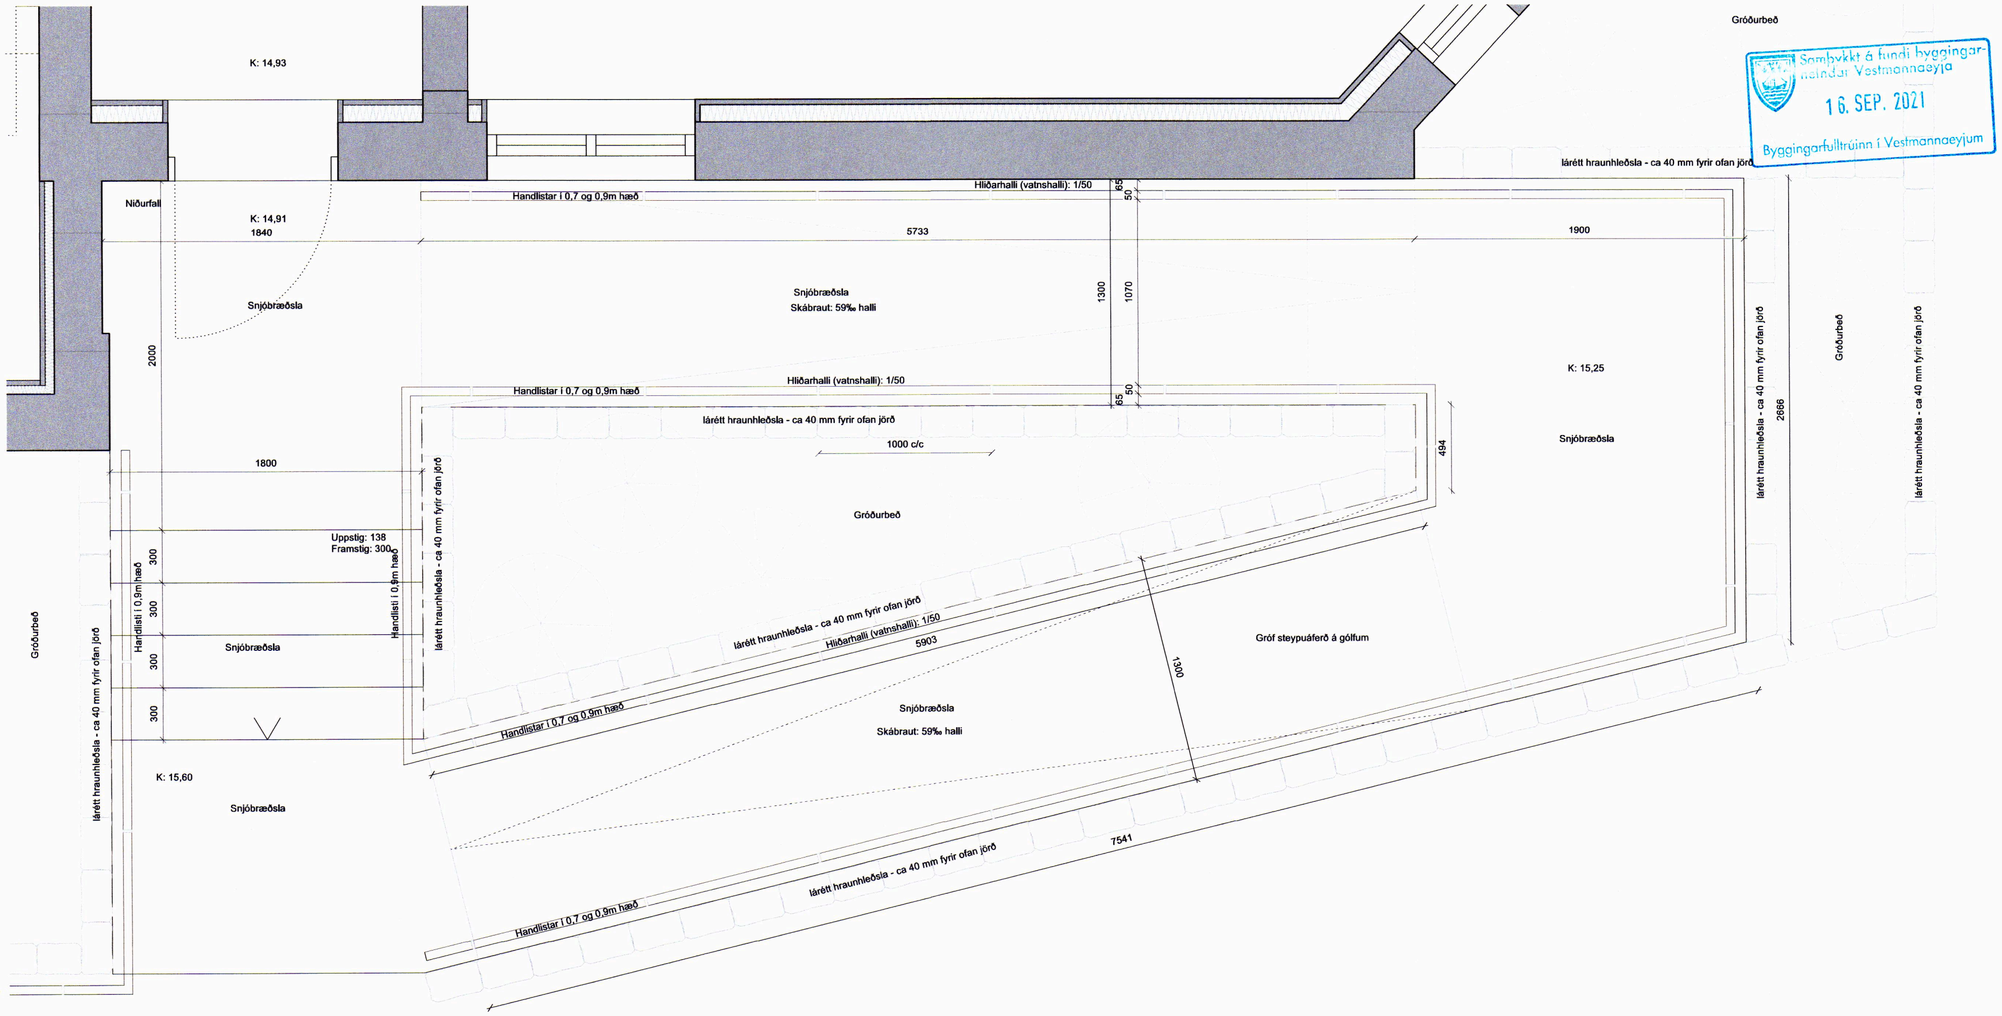

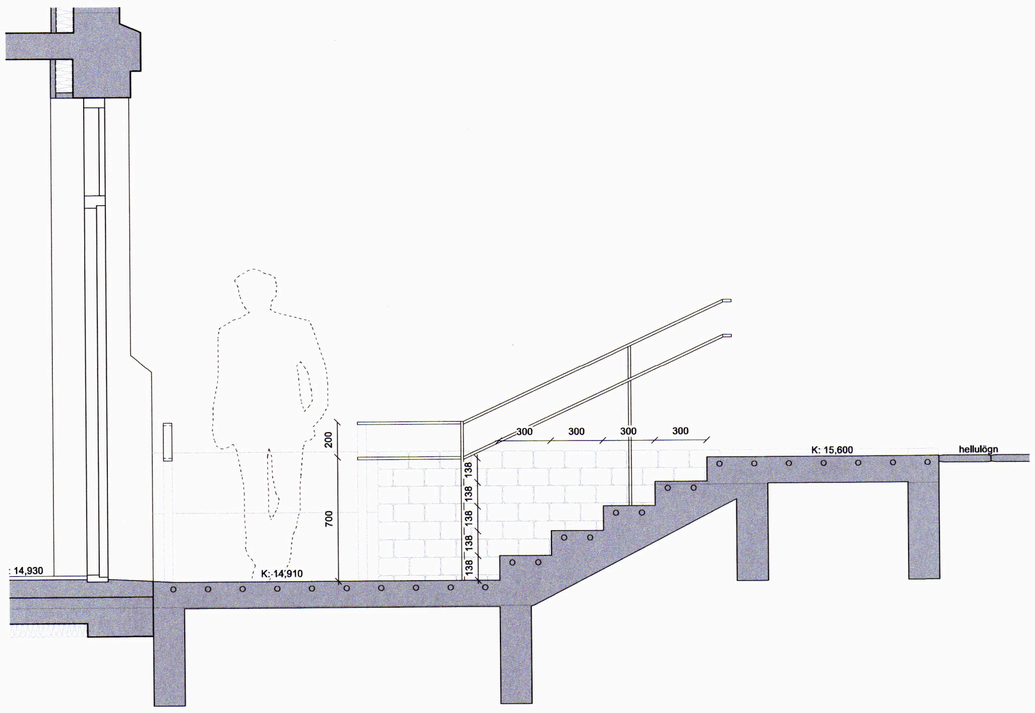

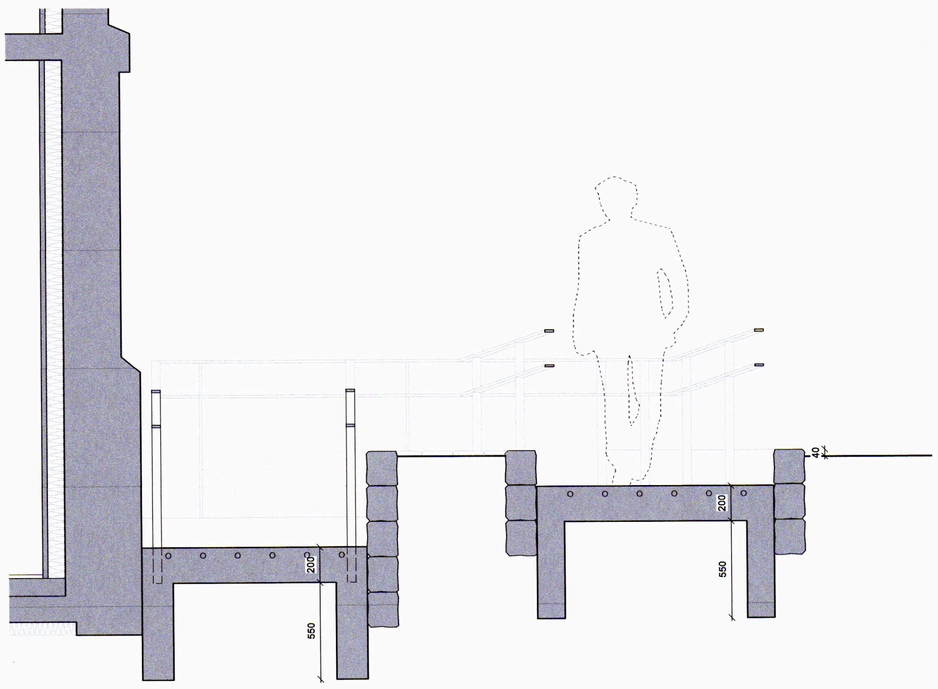

Samþykkt á fundi byggingarnefndar Vestmannaeyja
16. SEP. 2021
Byggingarfulltrúinn í Vestmannaeyjum

SAMÞYKKT AF BYGGINGARFULLTRÚA
21. SEP. 2021
Sigurður Á. Bj.
BYGGINGARFULLTRÚINN Í VESTMANNAEYJUM

Upprunalegur hönnuður: Guðjón Samúelsson, 1927

Skýringar

LR	Loftræsting
GN	Gólfniðurfall
R	Reykskynjari
SLT	Slökkvitæki
BO	Björgunarop
FGK	Frágenginn gólfkóti
ÞK	Þakkótar
K	Kótar á landi

Fyrirvari

Öll mál eru í mm en hæðarkótar í metrum. Mælið ekki af teikningum.

Teikning skal lesin með viðeigandi gögnum, verklýsingum og teikningum annarra hönnuða.

Öll mál skal athuga á staðnum áður en smíði hefst. Misræmi í teikningum og vafaatriði skal tilkynna arkitektum strax.

tpz teiknistofa

Sigurjón 240259-2339

Útgáfa	Breyting	Dags.	Teiknað	Yfirfarið

Kirkjuvegur 50

Stgr. 8000-1-50630500 | Landnr. L161182

Endurbætur og stækkun — 081
Tegund verks — Verknr.

Séruppdrættir — 1:25
Rampur - Grunnmynd og snið — Mkv.

B-400 — - — 15/24 A2
Raðnúmer — Útgáfa — Blað — Stærð

GV — JDÁ — 25.03.21
Teiknað — Yfirfarið — Útgáfa dags.

TRÍPÓLÍ ARKITEKTAR

Klapparstíg 16 | 101 Reykjavík | s: 519-2930 | www.tripoli.is | tripoli@tripoli.is

Andri G. L. Andrésson | Arkitekt ETH FAÍ | kt: 240182-3949 | andri@tripoli.is
Guðni Valberg | Arkitekt FAÍ | kt: 250880-5299 | gudni@tripoli.is
Jón Davíð Ásgeirsson | Arkitekt FAÍ | kt: 250280-5729 | jon@tripoli.is

©Tríþóli Arkitektar
Öll afnot og afritun teikningar að hluta eða í heild er háð skriflegu leyfi höfunda.