

Samþykkt á fundi byggingar-  
ráðs Vestmannaeyja  
16. SEP. 2021  
Byggingarfulltrúinn í Vestmannaeyjum

SAMÞYKKT AF BYGGINGARFULLTRÚA  
21. SEP. 2021  
*Sigurður S. J.*  
BYGGINGARFULLTRÚINN Í VESTMANNAEYJUM



Upprunalegur hönnuður: Guðjón Samúelsson, 1927

**Skýringar**

- LR Loftræsting
- GN Gólfniðurfall
- R Reykskjynjari
- SLT Slökkvitæki
- BO Björgunarop
- FGK Frágenginn gólfkóti
- PK Pakkótur
- K Kótar á landi

**Fyrirvari**

Öll mál eru í mm en hæðarkótar í metrum. Mælið ekki af teikningum.  
Teikning skal lesin með viðeigandi gögnum, verklýsingum og teikningum annarra hönnuða.  
Öll mál skal athuga á staðnum áður en smíði hefst. Misræmi í teikningum og vafaatriði skal tilkynna arkitektum strax.

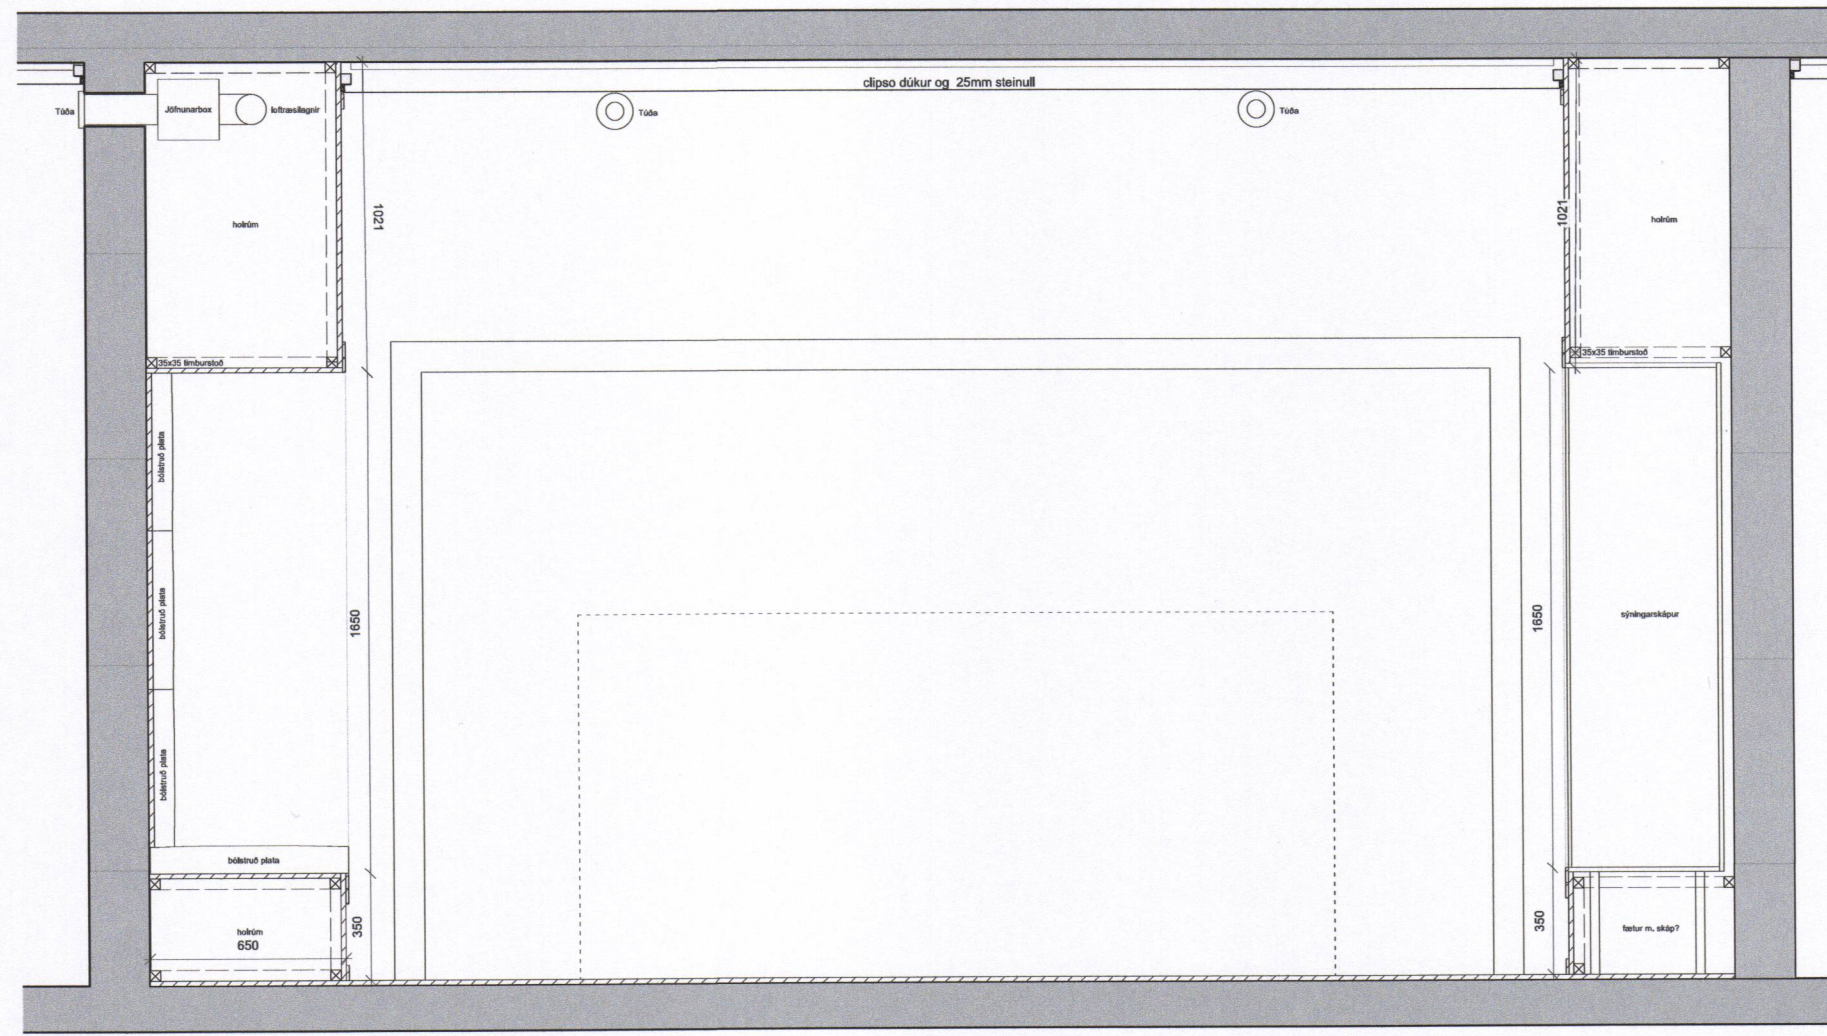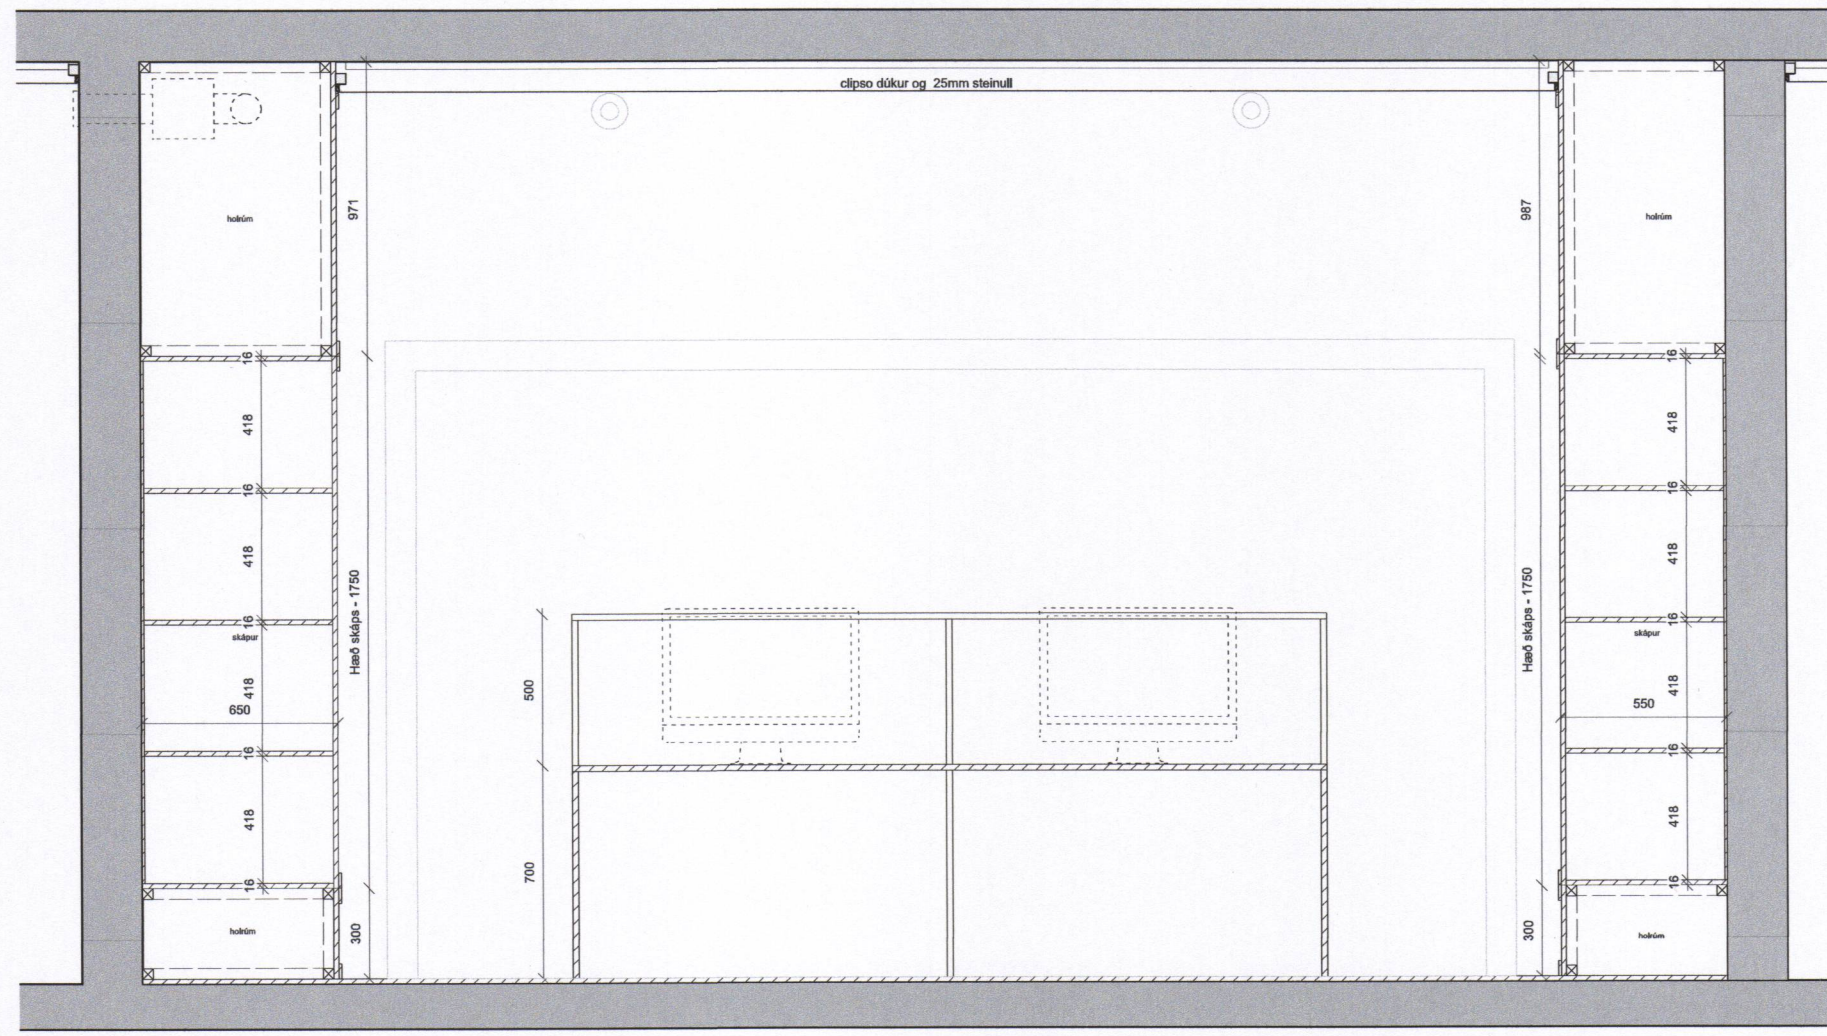

Útgáfa	Breyting	Dags.	Teiknað	Yfirfarið
<b>Kirkjuvegur 50</b>				
Stgr. 8000-1-50630500   Landnr. L161182				
<b>Endurbætur og stækkun</b>				<b>081</b>
Tegund verks				Verknr.
<b>Séruppdrættir</b>				<b>1:25</b>
Móttaka - snið				Mkv.
<b>B-401</b>	-		<b>16/24</b>	<b>A2</b>
Raðnúmer	Útgáfa		Blað	Stærð
<b>GV</b>	<b>JDÁ</b>		<b>25.03.21</b>	
Teiknað	Yfirfarið		Útgáfa dags.	

**TRÍPÓLÍ ARKITEKTAR**

Klappargát 16 | 101 Reykjavík | s: 519-2930 | www.tripoli.is | tripoli@tripoli.is

Andri G. L. Andrésson | Arkitekt ETH FAÍ | kt: 240182-3949 | andri@tripoli.is  
Guðni Valberg | Arkitekt FAÍ | kt: 250880-5299 | gudni@tripoli.is  
Jón Davíð Ásgeirsson | Arkitekt FAÍ | kt: 250280-5729 | jon@tripoli.is

©Tripólí Arkitektar  
Öll afnot og afritun teikninga að hluta eða í heild er háð skriflegu leyfi höfundna.